



# OBEC BOHDÍKOV

Bohdík 163, 789 64 Bohdík

Obec Bohdík v souladu s ustanovením § 39, odst. 1 zákona č. 128/2000 Sb. - zákon o obcích (obecní zřízení) ve znění pozdějších předpisů, tímto

## **zveřejňuje záměr smluvního práva provést stavbu**

na pozemcích **p.č. 698** ostatní plocha, ostatní komunikace, **p.č. 692** ostatní plocha, ostatní komunikace, **p.č. 697/1** ostatní plocha, ostatní komunikace a **p.č. 697/2** ostatní plocha, ostatní komunikace, vše k.ú Raškov Ves a ve vlastnictví Obce Bohdík, do kterých bude uloženo vedení NNk, pro stavbu „Raškov Ves – č. parc. 344/3 NNk“.

Obec Bohdík si vyhrazuje právo zrušit záměr bez udání důvodů.

Petr Janků  
starosta obce

Příloha: situační snímek


Vyvěšeno: 27. 4. 2021

Sejmuto:  
Sejmuto v el. podobě:

IČO: 00302376  
DIČ: CZ00302376

BANKOVNÍ SPOJENÍ: KB ŠUMPERK  
Č.Ú.: 6524841/0100  
E-mail: stavebni@bohdikov.cz

TELEFON: Šumperk 583246123  
583246051

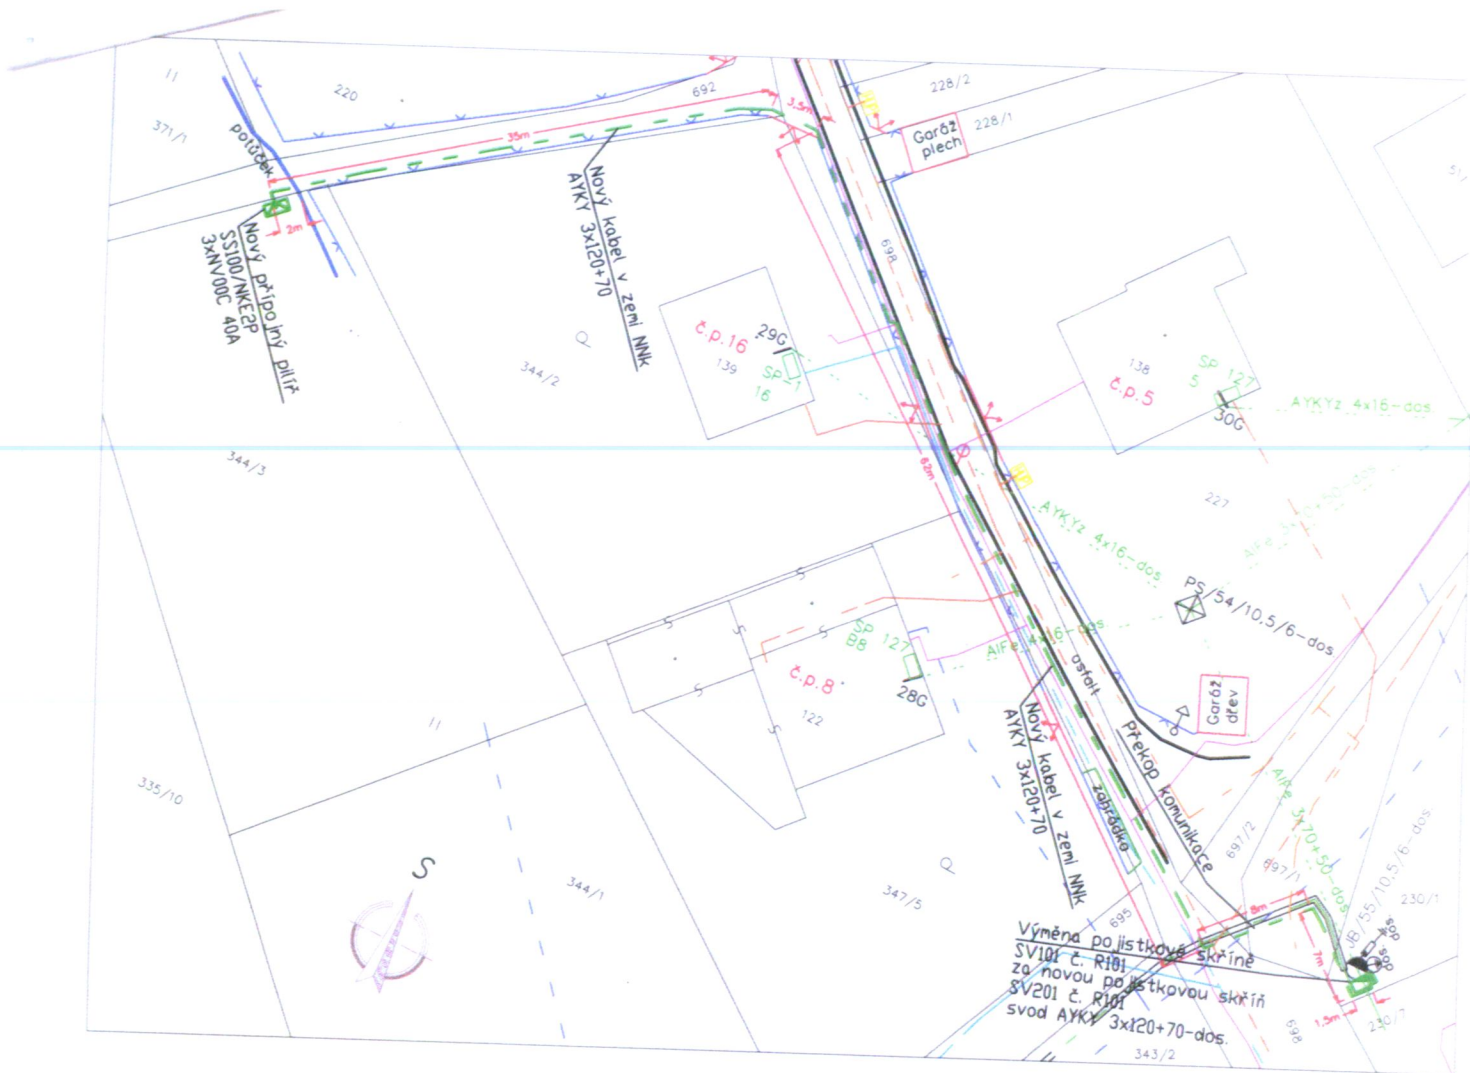

Katastrální území: 606251 Raškov Ves

Polohu podzemních vedení a zařízení nelze vytyčovat odměřováním na výkrese  
 Před zahájením stavby je nezbytné vytyčit všechny podzemní sítě dotčených lokalit  
 Přesné označení všech podzemních vedení na povrchu zajistí investor dle ustanovení  
 § 4.vyhł. č.10/74 sb. o geodetických pracích ve výstavbě před zahájením stavby

Prostory venkovních vedení rozvodných zařízení jsou stanoveny jako NEBEZPEČNÉ  
 Ochrana před nebezpečným dotykem živých částí dle PNE 33 0000-1:  
 NN - polohou, izolací, krytím  
 Ochrana před nebezpečným dotykem neživých částí dle PNE 33 0000-1:  
 NN - samočinným odpojením od zdroje, síť TN-C

### LEGENDA

- MÍSTNÍ KOMUNIKACE
- PLOT
- GARÁŽ
- POTOK
- ZAHRÁDKA
- STÁVAJÍCÍ SÍTĚ**
- VODOVOD
- SPLAŠKOVÁ KANALIZACE
- DĚŠŤOVÁ KANALIZACE
- PLYNOVOD
- MĚT.KAB. TELECOM
- VO VENKOVNÍ
- VENKOVNÍ VEDENÍ VN
- VENKOVNÍ VEDENÍ NN
- ZEMNÍ VEDENÍ NN
- PROJEKTOVANÉ SÍTĚ**
- VEDENÍ NN venkovní
- délka trasy - 119m
- AYKY 3x120+70-131m

Odpovědný projektant:	Ing. Zdeněk Šoustal	<b>EMONTAS, s.r.o.</b> Jiráskova 1273/7A 779 00 Olomouc
Vypracoval:	Pavel Berg	
Investor:	ČEZ Distribuce, a.s., Děčín 4	
Místo:	Raškov, k.ú. Raškov Ves, okres Šumperk, Olom. kraj	
Název akce:	Raškov Ves - č.parc. 344/3 NNk	
Objekt:	parc. č. 344/3	Datum: 11/2020
Název výkresu:	<b>SITUACE-ZÁJMOVÉ ÚZEMÍ STAVBY</b>	Formát: A4
		Měřítko: 1:500
		Zakázka: IV-12-8020231
		Stupeň: ÚS
		Soubor: situace
	Č. výkresu:	8020231-C2