


Pracoviště: Jesenická 31
Odbor: dopravy
Oddělení: silniční dopravy, SH a dopravních přestupků
Tel.: (+420) 583 388 111
Fax.: (+420) 583 213 587

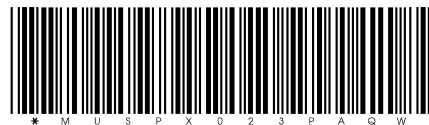

Váš dopis čj.:
Ze dne: 00.00.0000 00:00:00
Naše čj.: MUSP 131720/2019
Naše sp. zn.: 128763/2019 DOP/MIHL

Vyřizuje: Ing. Michal Hlavatý
Tel.: (+420) 583 388 222
E-mail: michal.hlavaty@sumperk.cz
Datum: 20.12.2019

VEŘEJNÁ VYHLÁŠKA OPATŘENÍ OBECNÉ POVAHY

Výrok:

Odbor dopravy Městského úřadu Šumperk, jako příslušný správní orgán dle § 124 odst. 6 zákona č.361/2000 Sb., o provozu na pozemních komunikacích a o změnách některých zákonů, ve znění pozdějších předpisů (dále jen „zákon o provozu na pozemních komunikacích“), obdržel dne 13.12.2019 žádost od

Správa silnic Olomouckého kraje, p.o. Středisko údržby Šumperk, IČO: 70960399, Ztracená 684, 788 13 Víkyně

(dále jen „žadatel“) o stanovení přechodné úpravy provozu na silnicích II. a III. tříd ve SO ORP Šumperk, z důvodu provádění opakovaných činností spojených se správou, údržbou, měřeními a opravami pozemních komunikací (včetně označování výtluků), v termínu do 31.12.2020.

Správní orgán po předchozím projednání návrhu přechodné úpravy provozu s dotčeným orgánem, Policií ČR – DI Šumperk, ve smyslu § 77 odst. 3 zákona o provozu na pozemních komunikacích, a souhlasném stanovisku ze dne 18.12.2019 č.j. KRPM-148630-1/ČJ-2019-140906,

v souladu s § 171 zákona č. 500/2004 Sb., správní řád, ve znění pozdějších předpisů (dále jen „správní řád“) a § 77 odst. 5 zákona o provozu na pozemních komunikacích oznamuje vydání opatření obecné povahy, kterým podle ustanovení § 77 odst. 1 písm. c) zákona o provozu na pozemních komunikacích

st a n o v í

přechodnou úpravu provozu na pozemních komunikacích

místo úpravy:	silnice II. a III. tříd ve SO ORP Šumperk
důvod úpravy:	provádění opakovaných činností spojených se správou, údržbou, měřeními a opravami pozemních komunikací (včetně označování výtluků)

doba úpravy:

do 31.12.2020

instalace dopravního značení proběhne bezprostředně před skutečným zahájením akce s ohledem na dobu potřebnou k instalaci; bezprostředně po skončení akce bude dopravní značení odstraněno;

odpovědná osoba:

Správa silnic Olomouckého kraje, p.o. Středisko údržby Šumperk, Ztracená 684, 788 13 Víkřovice, Pavel Švestka, tel.: 583 301 470

povinností odpovědné osoby je kontrolovat soulad užití dopravních značek, světelných signálů a dopravních zařízení dle schválených situací, umístění dopravního značení, a dále zabezpečit údržbu dopravního značení po celé období přechodné úpravy provozu na pozemních komunikacích;

způsob vyznačení:

dopravní značení je stanoveno dle odsouhlasených situací (B/1, B/2, B/5.1, B/7, B/14.2, B/14.3, B/25.1, C/2, C/3, C/4, C/6, C/10c, C/12, C/13, C/14 a „vzory značení výtluků a jiných poškození vozovky“), které jsou přílohou tohoto stanovení;

dopravní značení bude umisťovat odborně způsobilá firma (kapitola 6 TP 65), dopravní značení dodá firma, která má platná oprávnění pro provádění těchto prací a prokáže způsobilost pro zajištění jakosti při provádění, osazování a umisťování dopravního značení;

provedení a umístění dopravních značek bude odpovídat ČSN EN 128899-1 a TP 66 „Zásady pro přechodné dopravní značení, II. vydání“;

potvrzené a stanovené schéma použitého přechodného dopravního značení, bude vždy na místě havárie společně s údajem o osobě odpovědné za přechodné dopravní značení;

dodržet:

1. vyhlášku č. 294/2015 Sb., kterou se provádějí pravidla provozu na pozemních komunikacích a úprava a řízení provozu na pozemních komunikacích;
2. TP 66 „Zásady pro označování pracovních míst na pozemních komunikacích“;
3. ČSN EN 12899-1.

O d ů v o d n ě n í

Správní orgán obdržel dne 13.12.2019 od žadatele žádost o stanovení přechodné úpravy provozu na silnicích II. a III. tříd ve SO ORP Šumperk, z důvodu provádění opakovaných činností spojených se správou, údržbou, měřením a opravami pozemních komunikací (včetně označování výtluků), v termínu do 31.12.2020, a po předchozím projednání návrhu přechodné úpravy provozu s dotčeným orgánem, Policií ČR - DI Šumperk, ve smyslu § 77 odst. 3 zákona o provozu na

pozemních komunikacích, a souhlasném stanovisku ze dne 18.12.2019 č.j. KRPM-148630-1/ČJ-2019-140906, v souladu s § 171 správního řádu a § 77 odst. 5 zákona o provozu na pozemních komunikacích oznámil vydání opatření obecné povahy, kterým podle ustanovení § 77 odst. 1 písm. c) zákona o provozu na pozemních komunikacích stanovil přechodnou úpravu provozu.

Poučení o odvolání

Dle § 77 odst. 5 zákona o provozu na pozemních komunikacích toto opatření obecné povahy nabývá účinnosti pátým dnem po vyvěšení. Dle § 173 odst. 2 správního řádu nelze proti opatření obecné povahy podat opravný prostředek. Dle § 174 odst. 2 správního řádu soulad opatření obecné povahy s právními předpisy lze posoudit v přezkumném řízení.

Ing. Michal Hlavatý
referent odboru dopravy

Příloha:

- situace dopravního značení (16x schéma)

Toto opatření obecné povahy musí být vyvěšeno na úřední desce správních orgánů dle rozdělovníku po dobu min. 15 dnů. Po uplynutí stanovené doby vraťte, prosím, potvrzený doklad odboru dopravy Městského úřadu Šumperk.

Vyvěšeno dne:

Sejmuto dne:

Právní účinky se řídí veřejnou vyhláškou Městského úřadu Šumperk.

Obdrží:


1. Správa silnic Olomouckého kraje, p.o. Středisko údržby Šumperk, Ztracená 684, 788 13 Vikýřovice
2. MěÚ Šumperk, nám. Míru č. 1, 787 01 Šumperk – *úřední deska na 15 dnů*
3. MěÚ Hanušovice, Hlavní 92, 788 33 Hanušovice – *úřední deska na 15 dnů*
4. MěÚ Staré Město, nám. Osvobození 166, 788 32 Staré Město – *úřední deska na 15 dnů*
5. OÚ Bludov, Jana Žižky 195, 789 61 Bludov – *úřední deska na 15 dnů*
6. OÚ Bohdík, Bohdík 163, 789 64 Bohdík – *úřední deska na 15 dnů*
7. OÚ Bohutín, Bohutín 65, 789 62 Bohutín – *úřední deska na 15 dnů*
8. OÚ Branná, Branná 23, 788 25 Branná – *úřední deska na 15 dnů*
9. OÚ Bratrušov, Bratrušov 176, 787 01 Šumperk – *úřední deska na 15 dnů*
10. OÚ Bušín, Bušín 84, 789 62 Olšany – *úřední deska na 15 dnů*
11. OÚ Dlouhomilov, Dlouhomilov 138, 789 76 Dlouhomilov – *úřední deska na 15 dnů*
12. OÚ Dolní Studénky, Dolní Studénky 99, 788 20 Dolní Studénky – *úřední deska na 15 dnů*


13. OÚ Hraběšice, Hraběšice 50, 788 15 Velké Losiny – úřední deska na 15 dnů
14. OÚ Hrabíšín, Hrabíšín 65, 788 04 Hrabíšín – úřední deska na 15 dnů
15. OÚ Chromeč, Chromeč 71, 789 01 Zábřeh – úřední deska na 15 dnů
16. OÚ Jakubovice, Jakubovice 25, 789 91 Štíty – úřední deska na 15 dnů
17. OÚ Janoušov, Janoušov 65, 789 91 Štíty – úřední deska na 15 dnů
18. OÚ Jindřichov, Jindřichov 78, 788 23 Jindřichov – úřední deska na 15 dnů
19. OÚ Kopřivná, Kopřivná, 788 33 Hanušovice – úřední deska na 15 dnů
20. OÚ Libina, Libina 523, 788 05 Libina – úřední deska na 15 dnů
21. OÚ Loučná nad Desnou, Loučná nad Desnou 57, 788 11 Loučná nad Desnou – úřední deska na 15 dnů
22. OÚ Malá Morava, Vysoký Potok 2, 788 33 Hanušovice – úřední deska na 15 dnů
23. OÚ Nový Malín, Nový Malín 240, 788 03 Nový Malín – úřední deska na 15 dnů
24. OÚ Olšany, Olšany 75, 789 62 Olšany – úřední deska na 15 dnů
25. OÚ Oskava, Oskava 112, 788 01 Oskava – úřední deska na 15 dnů
26. OÚ Petrov nad Desnou, Petrov nad Desnou 156, 788 16 Petrov nad Desnou – úřední deska na 15 dnů
27. OÚ Písařov, Písařov 80, 789 91 Štíty – úřední deska na 15 dnů
28. OÚ Rapotín, Šumperská 775, 788 14 Rapotín – úřední deska na 15 dnů
29. OÚ Rejchartice, Rejchartice 47, 787 01 Šumperk – úřední deska na 15 dnů
30. OÚ Ruda nad Moravou, 9. května 40, 789 63 Ruda nad Moravou – úřední deska na 15 dnů
31. OÚ Sobotín, Sobotín 54, 788 16 Petrov nad Desnou – úřední deska na 15 dnů
32. OÚ Sudkov, Sudkov 96, 788 21 Sudkov – úřední deska na 15 dnů
33. OÚ Šléglov, Šléglov 1, 788 25 Branná – úřední deska na 15 dnů
34. OÚ Velké Losiny, Rudé armády 321, 788 15 Velké Losiny – úřední deska na 15 dnů
35. OÚ Vernířovice, Vernířovice 53, 788 15 Velké Losiny – úřední deska na 15 dnů
36. OÚ Vikantice, Vikantice 131, 788 25 Branná – úřední deska na 15 dnů
37. OÚ Vikýřovice, Petrovská 168, 788 13 Vikýřovice – úřední deska na 15 dnů


Na vědomí:

1. Policie ČR, KŘPOK, dopravní inspektorát, Havlíčkova č. 8, 787 90 Šumperk
2. MěÚ Šumperk, odbor majetkoprávní, nám. Míru 1, 787 01 Šumperk
3. Město Hanušovice, Hlavní 92, 788 33 Hanušovice
4. Město Staré Město, nám. Osvobození 166, 788 32 Staré Město
5. Obec Bludov, Jana Žižky 195, 789 61 Bludov
6. Obec Bohdíkov, Bohdíkov 163, 789 64 Bohdíkov
7. Obec Bohutín, Bohutín 65, 789 62 Bohutín
8. Obec Branná, Branná 23, 788 25 Branná
9. Obec Bratrušov, Bratrušov 176, 787 01 Šumperk
10. Obec Bušín, Bušín 84, 789 62 Olšany
11. Obec Dlouhomilov, Dlouhomilov 138, 789 76 Dlouhomilov
12. Obec Dolní Studénky, Dolní Studénky 99, 788 20 Dolní Studénky
13. Obec Hraběšice, Hraběšice 50, 788 15 Velké Losiny
14. Obec Hrabíšín, Hrabíšín 65, 788 04 Hrabíšín
15. Obec Chromeč, Chromeč 71, 789 01 Zábřeh
16. Obec Jakubovice, Jakubovice 25, 789 91 Štíty
17. Obec Janoušov, Janoušov 65, 789 91 Štíty
18. Obec Jindřichov, Jindřichov 78, 788 23 Jindřichov
19. Obec Kopřivná, Kopřivná, 788 33 Hanušovice
20. Obec Libina, Libina 523, 788 05 Libina
21. Obec Loučná nad Desnou, Loučná nad Desnou 57, 788 11 Loučná nad Desnou
22. Obec Malá Morava, Vysoký Potok 2, 788 33 Hanušovice

23. Obec Nový Malín, Nový Malín 240, 788 03 Nový Malín
24. Obec Olšany, Olšany 75, 789 62 Olšany
25. Obec Oskava, Oskava 112, 788 01 Oskava
26. Obec Petrov nad Desnou, Petrov nad Desnou 156, 788 16 Petrov nad Desnou
27. Obec Písařov, Písařov 80, 789 91 Štíty
28. Obec Rapotín, Šumperská 775, 788 14 Rapotín
29. Obec Rejchartice, Rejchartice 47, 787 01 Šumperk
30. Obec Ruda nad Moravou, 9. května 40, 789 63 Ruda nad Moravou
31. Obec Sobotín, Sobotín 54, 788 16 Petrov nad Desnou
32. Obec Sudkov, Sudkov 96, 788 21 Sudkov
33. Obec Šléglov, Šléglov 1, 788 25 Branná
34. Obec Velké Losiny, Rudé armády 321, 788 15 Velké Losiny
35. Obec Vernířovice, Vernířovice 53, 788 15 Velké Losiny
36. Obec Vikantice, Vikantice 131, 788 25 Branná
37. Obec Vikýřovice, Petrovská 168, 788 13 Vikýřovice

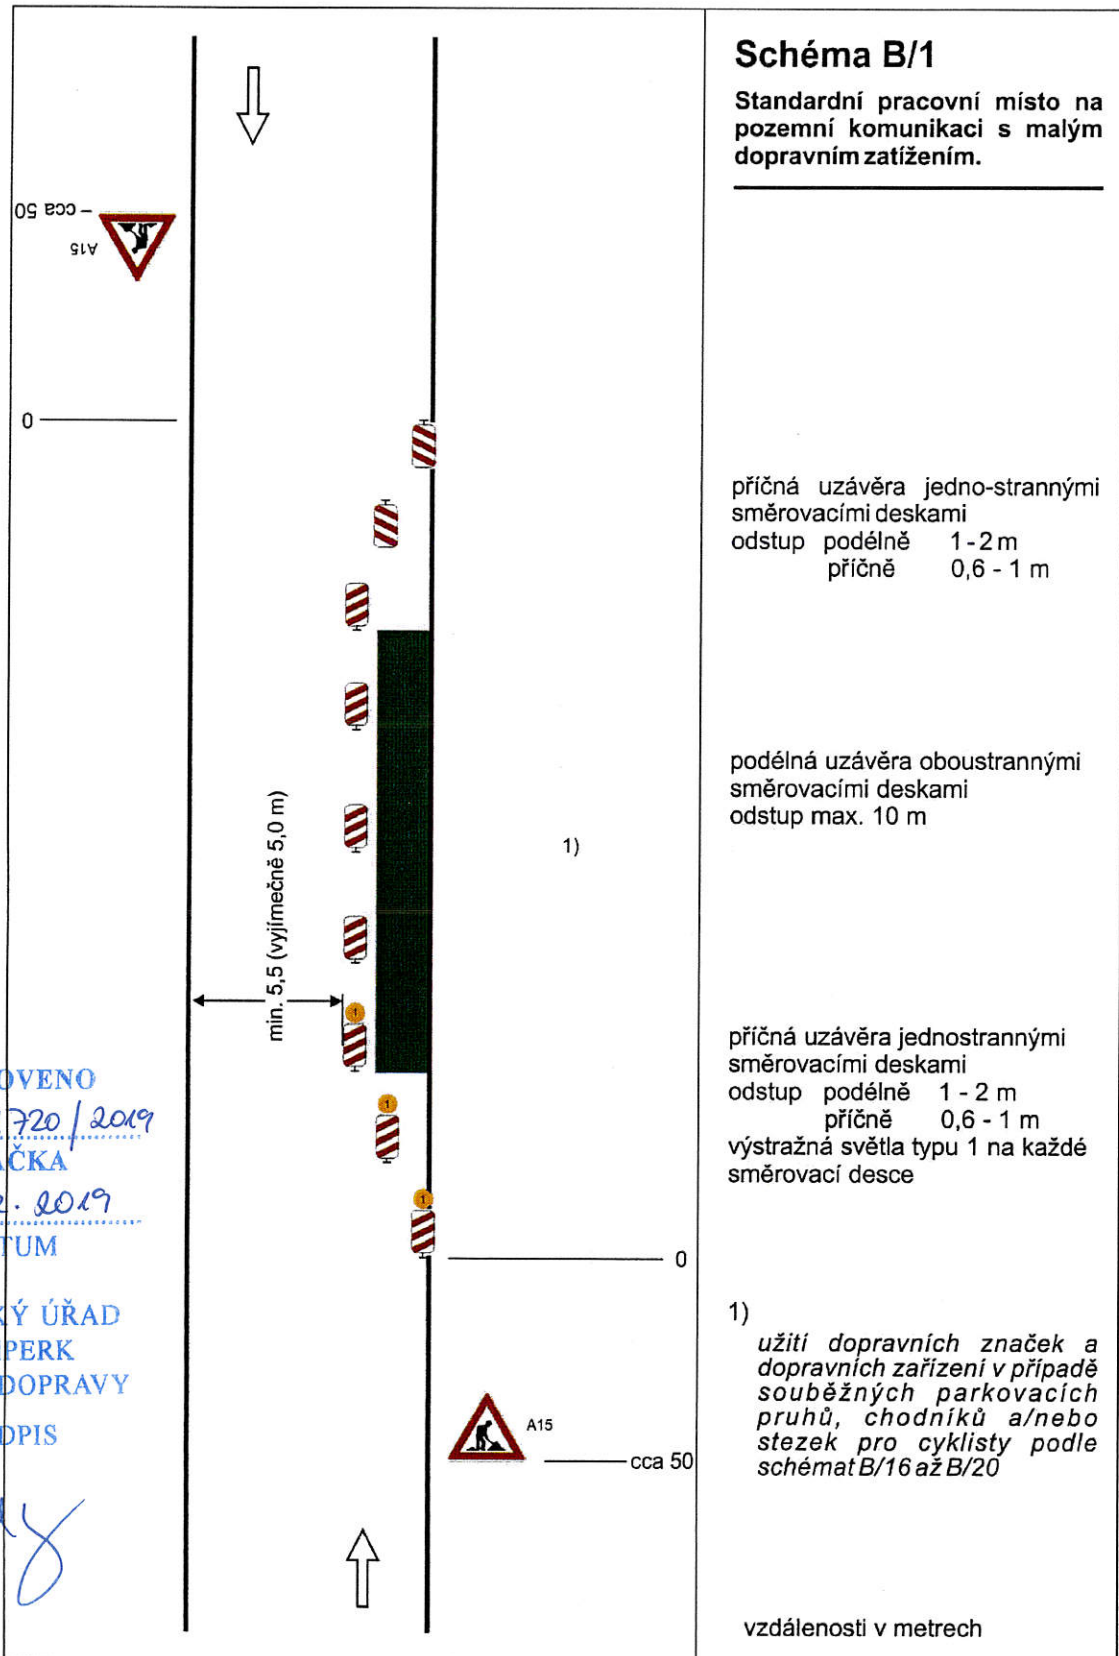

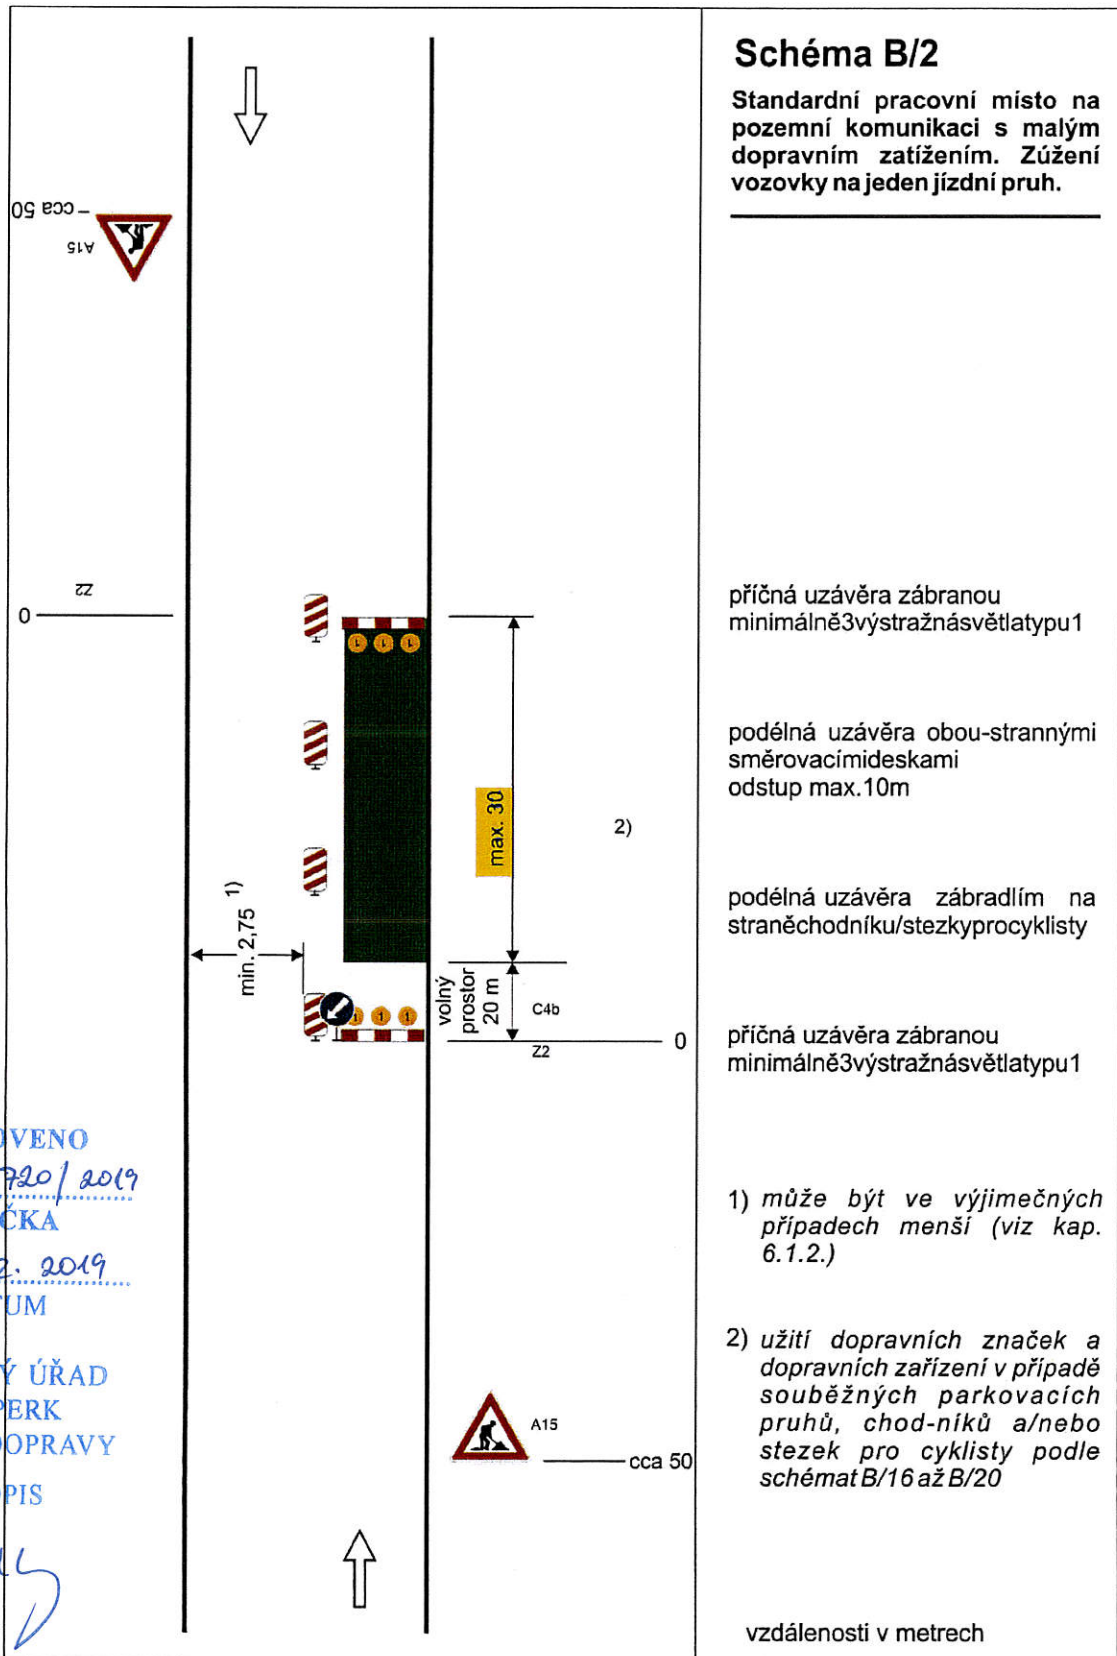

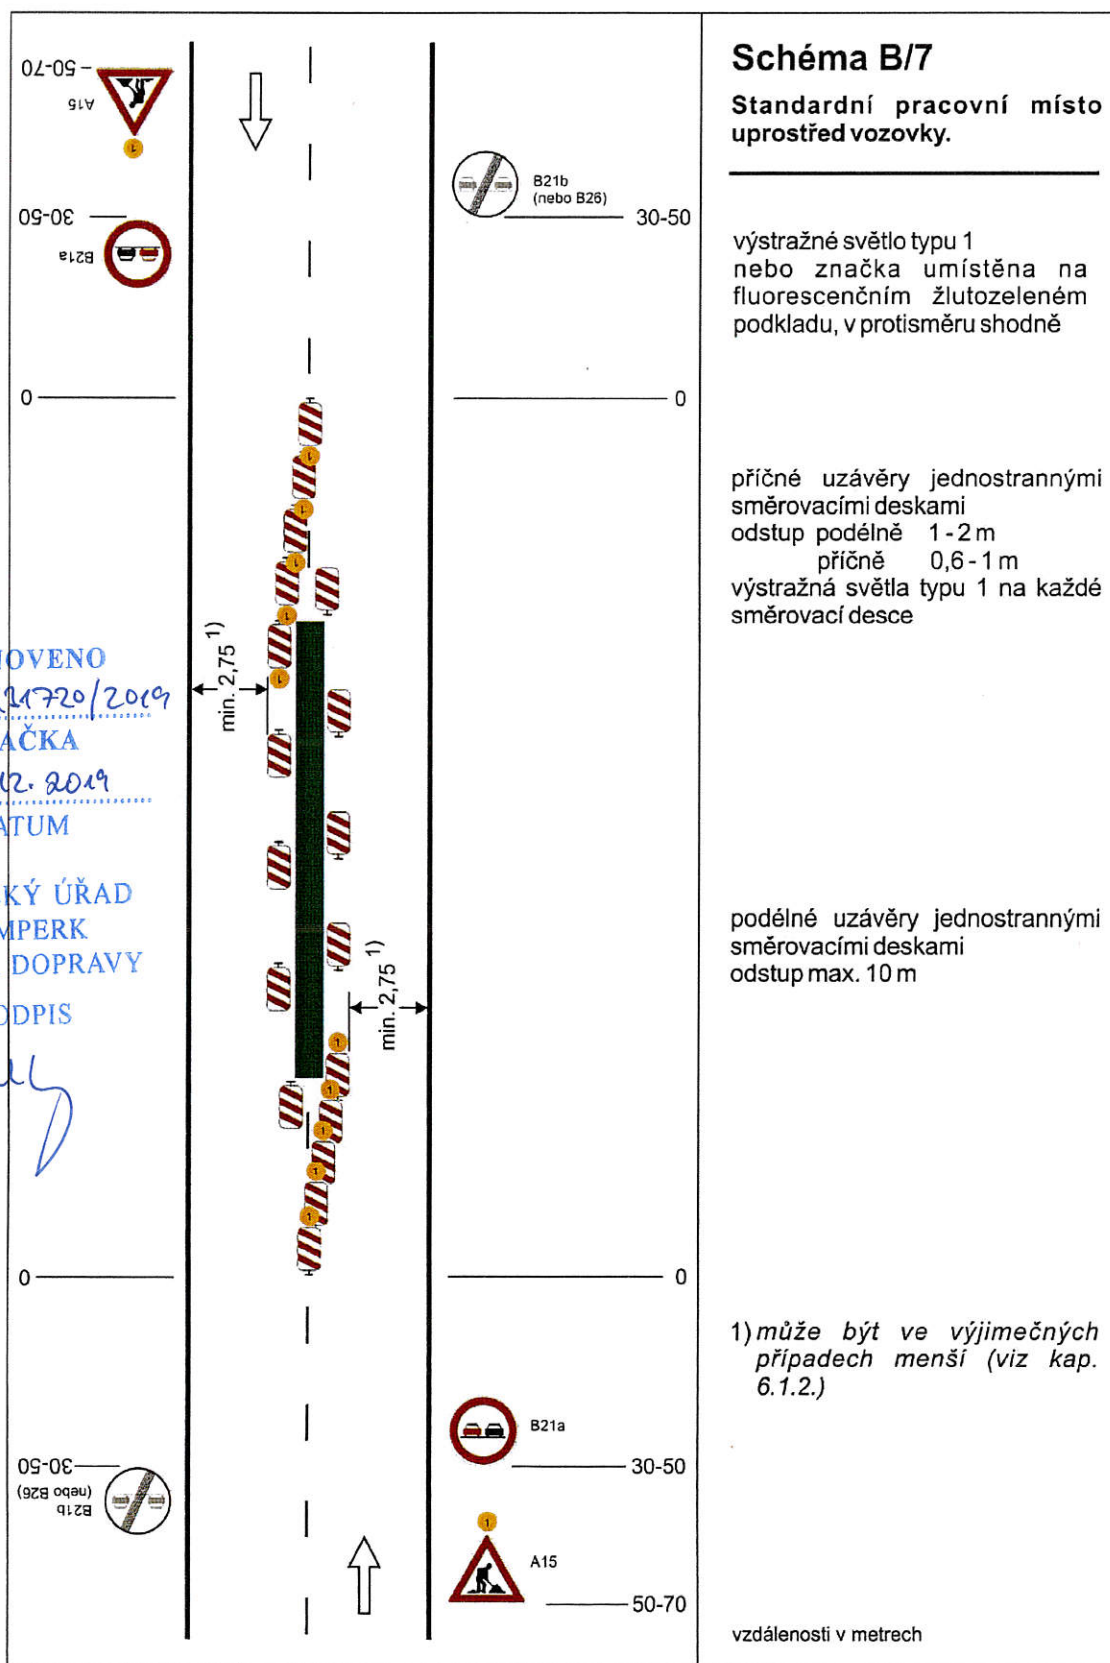


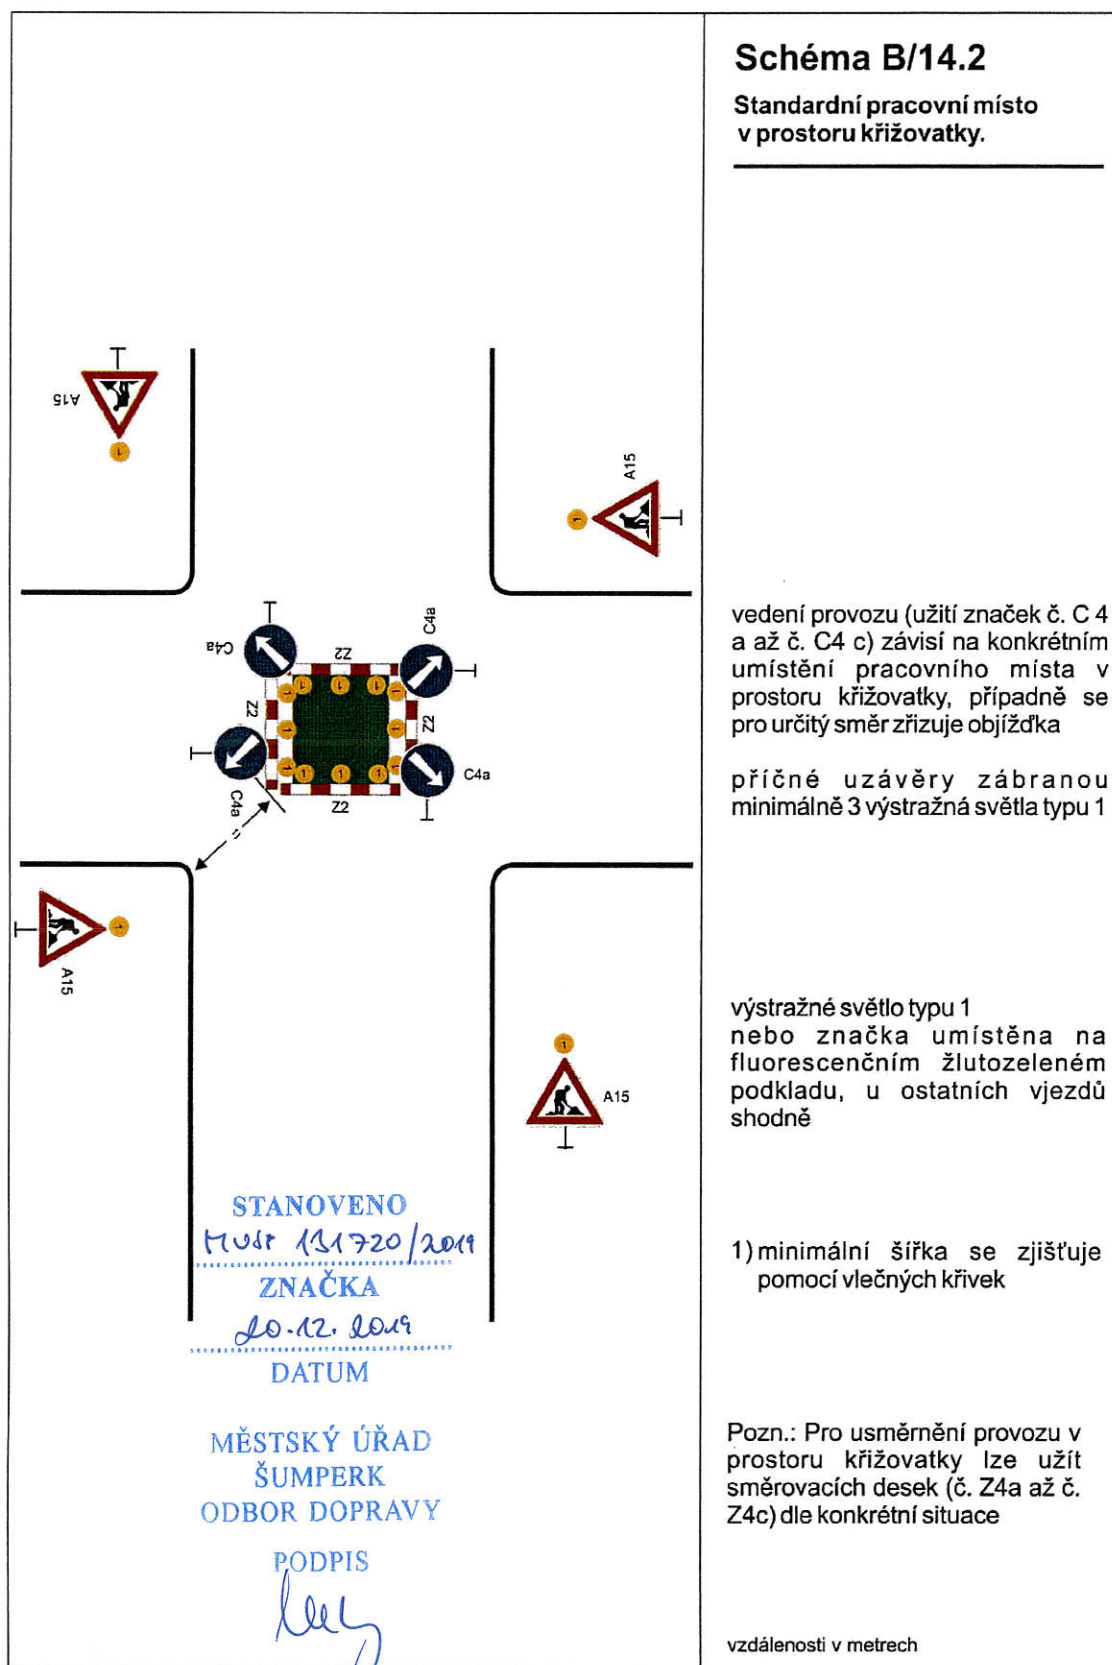


Schéma B/14.3

Standardní pracovní místo v prostoru okružní křižovatky.

případně se zřizuje objížďka

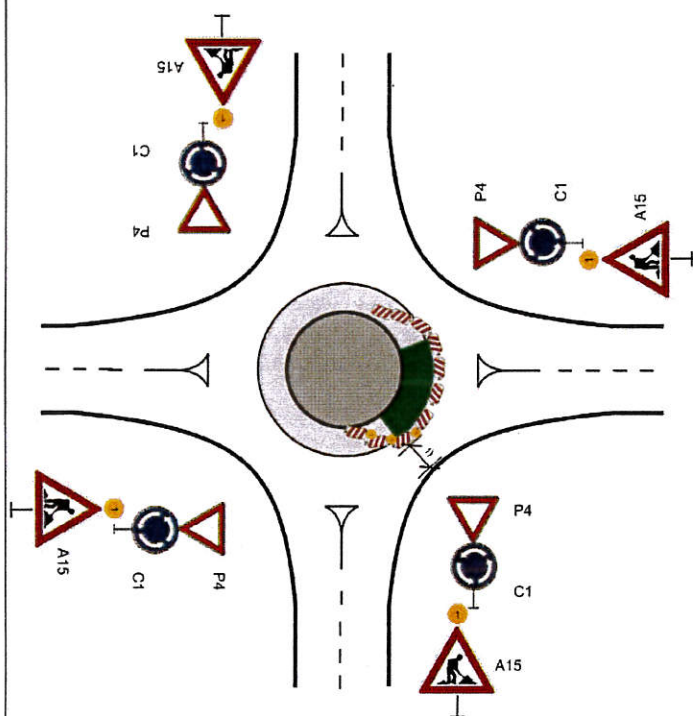

příčná uzávěra jednostrannými
směrovacími deskami
odstup podélně 1-2 m
příčně 0,6-1 m
výstražná světla typu 1 na každé
směrovací desce

podélná uzávěra jednostrannými
směrovacími deskami
odstup max. 10 m

výstražné světlo typu 1
nebo značka umístěna na
fluorescenčním žlutozeleném
podkladu, u ostatních vjezdů
shodně


STANOVENO
TUSP 131720/2019
ZNAČKA
20.12.2019
DATUM


MĚSTSKÝ ÚŘAD
ŠUMPERK
ODBOR DOPRAVY

PODPIS

1) minimální šířka se zjišťuje
pomocí vlečných křivek

vzdálenosti v metrech

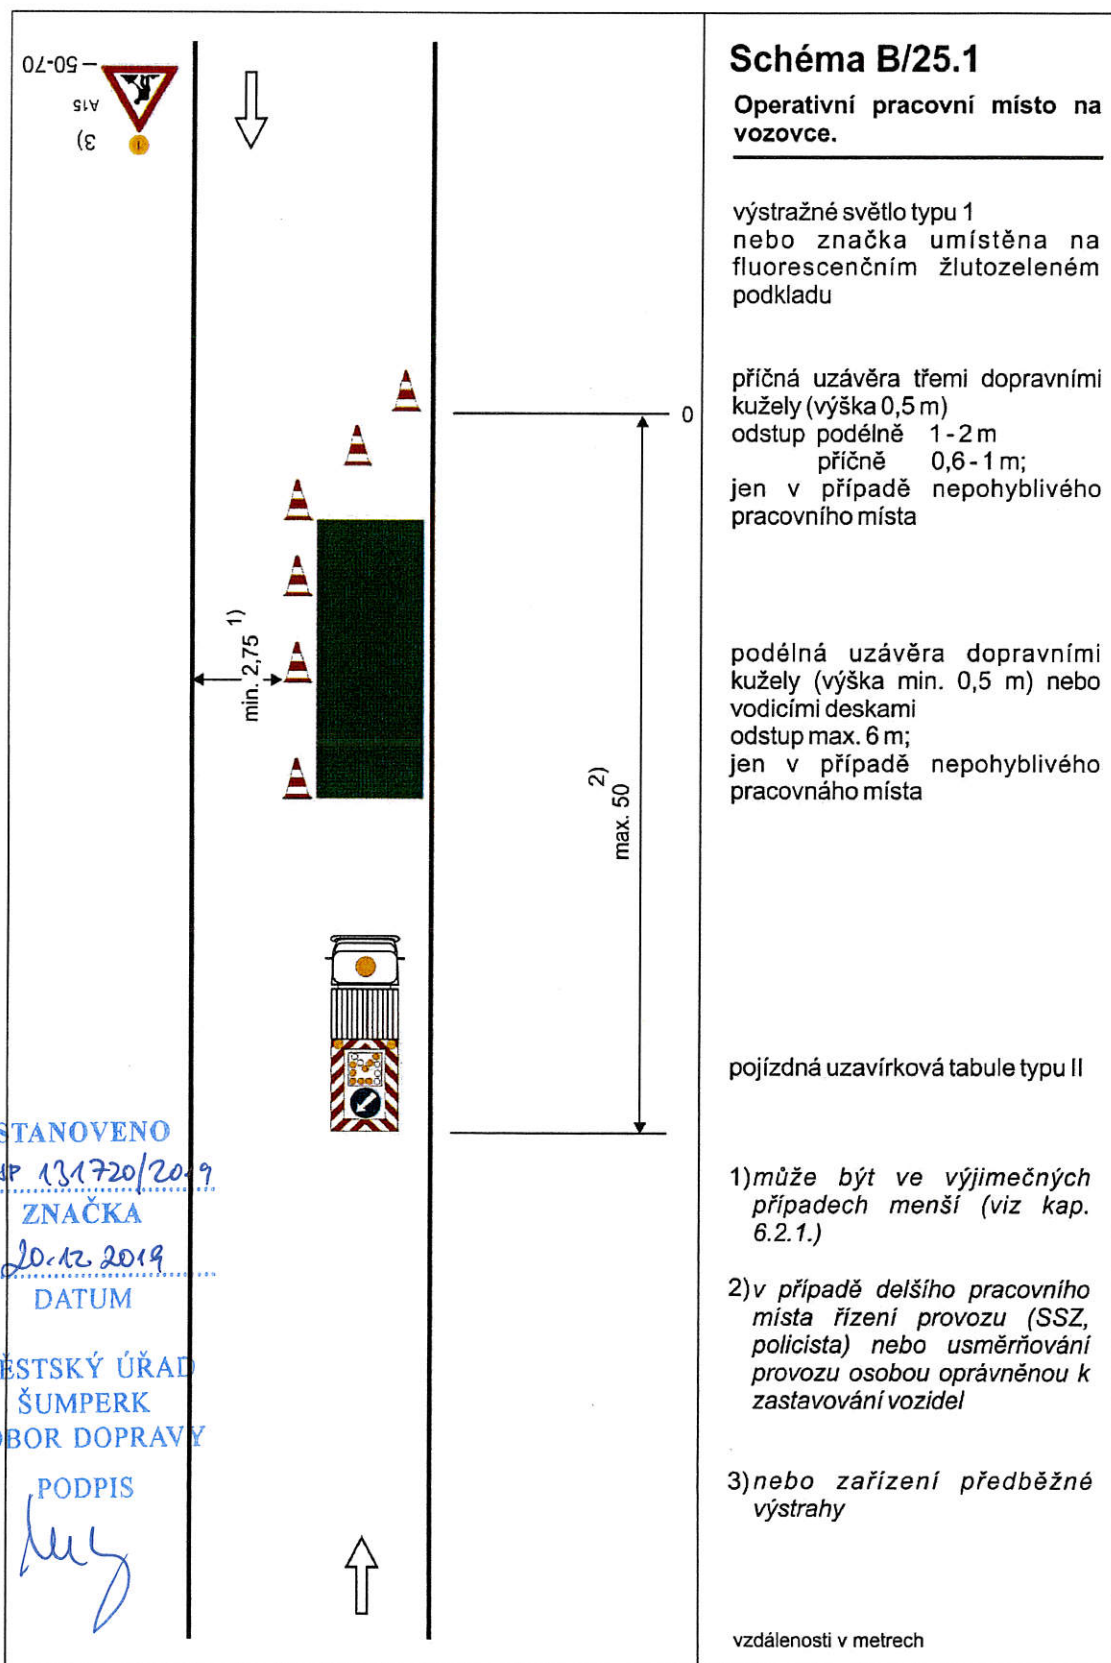

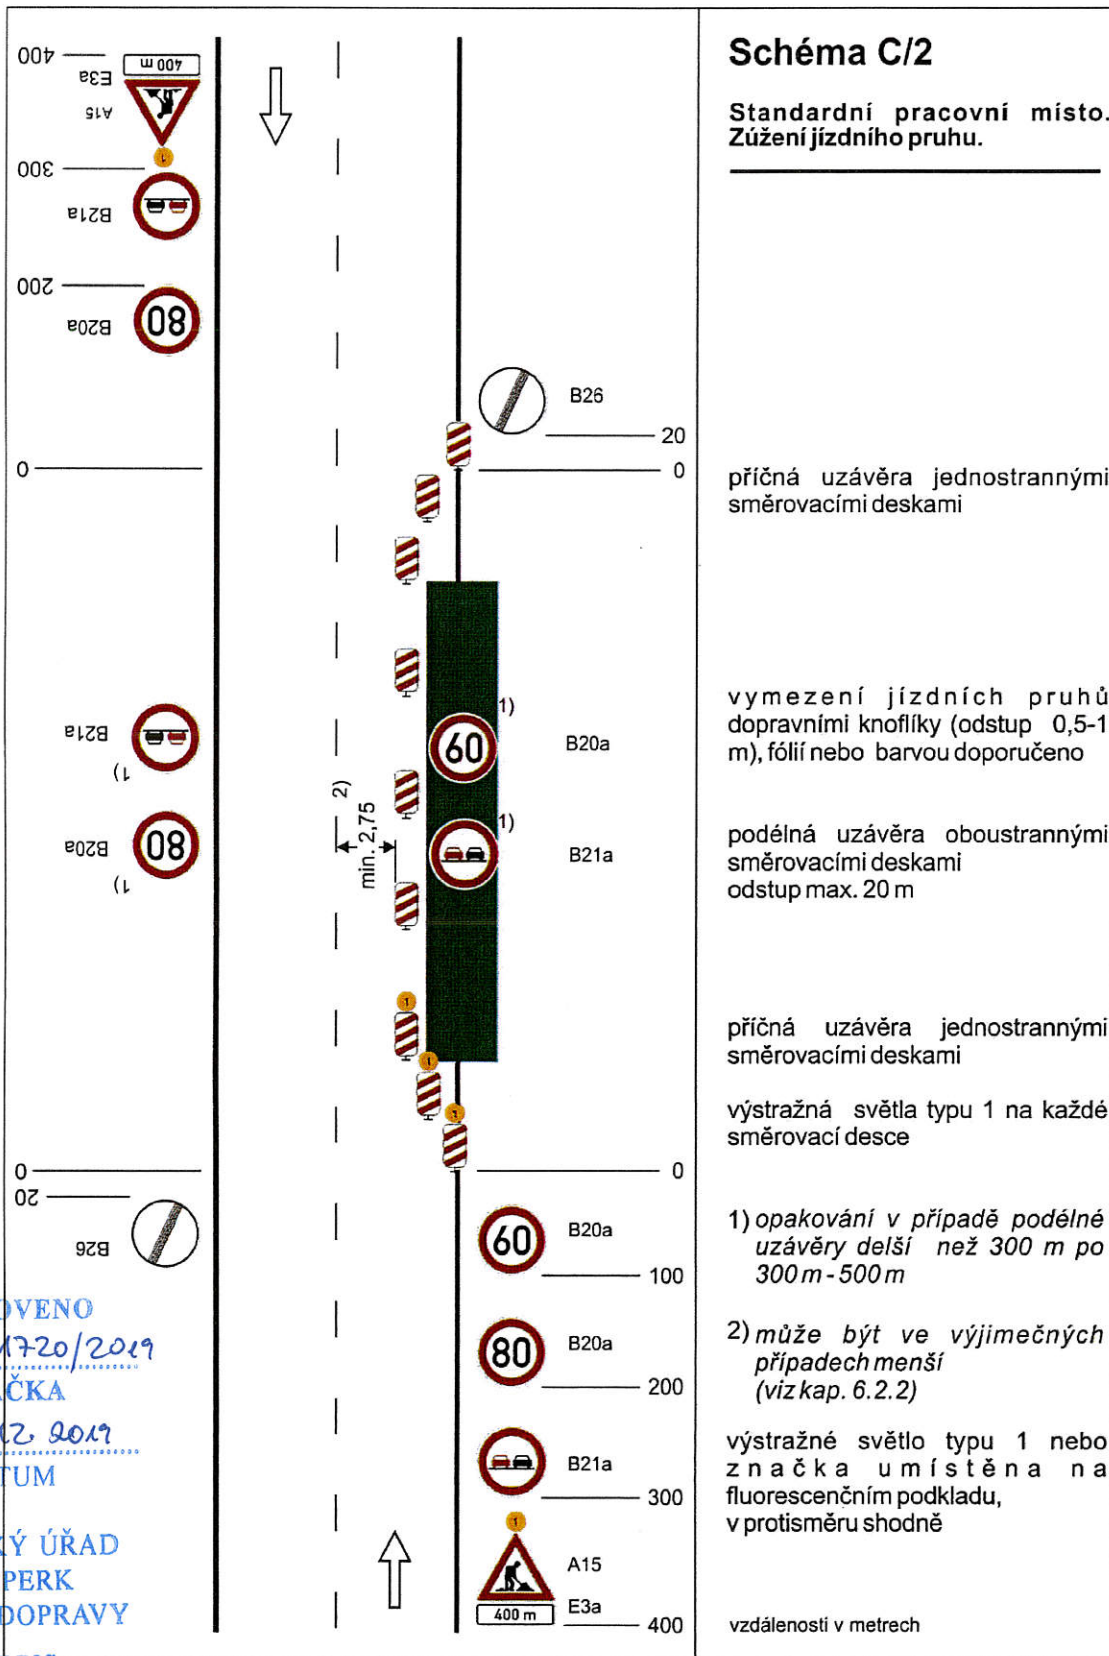

STANOVENO
11057 11/17-20/2019
ZNAČKA
20.12.2019
DATUM

MĚSTSKÝ ÚŘAD
ŠUMPERK
ODBOR DOPRAVY

PODPIS

[Handwritten signature]

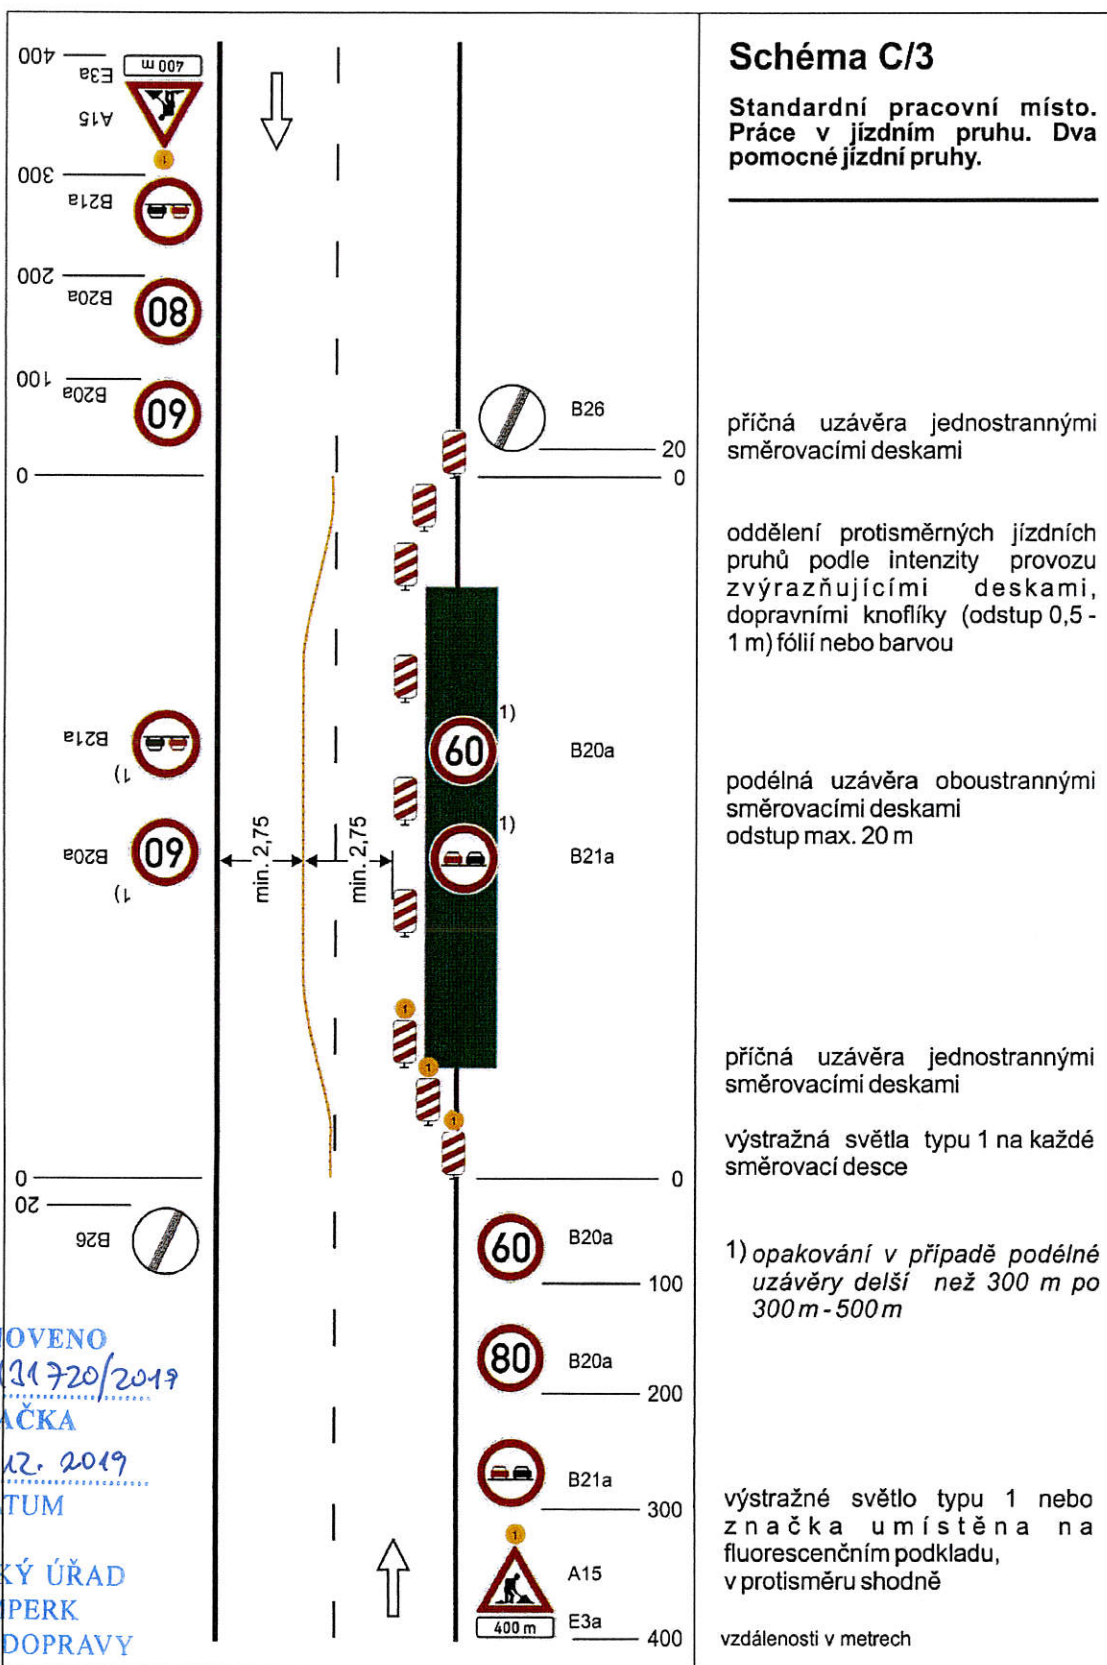


Schéma C/3

Standardní pracovní místo.
Práce v jízdním pruhu. Dva pomocné jízdní pruhy.

příčná uzávěra jednostrannými směrovacími deskami

oddělení protisměrných jízdních pruhů podle intenzity provozu zvýrazňujícími deskami, dopravními knoflíky (odstup 0,5 - 1 m) fólií nebo barvou

podélná uzávěra oboustrannými směrovacími deskami
odstup max. 20 m

příčná uzávěra jednostrannými směrovacími deskami

výstražná světla typu 1 na každé směrovací desce

1) opakování v případě podélné uzávěry delší než 300 m po 300 m - 500 m


výstražné světlo typu 1 nebo značka umístěna na fluorescenčním podkladu, v protisměru shodně


vzdálenosti v metrech

STANOVENO
17.08.131720/2019
ZNAČKA
20.12.2019
DATUM

MĚSTSKÝ ÚŘAD
ŠUMPERK
ODBOR DOPRAVY

PODPIS

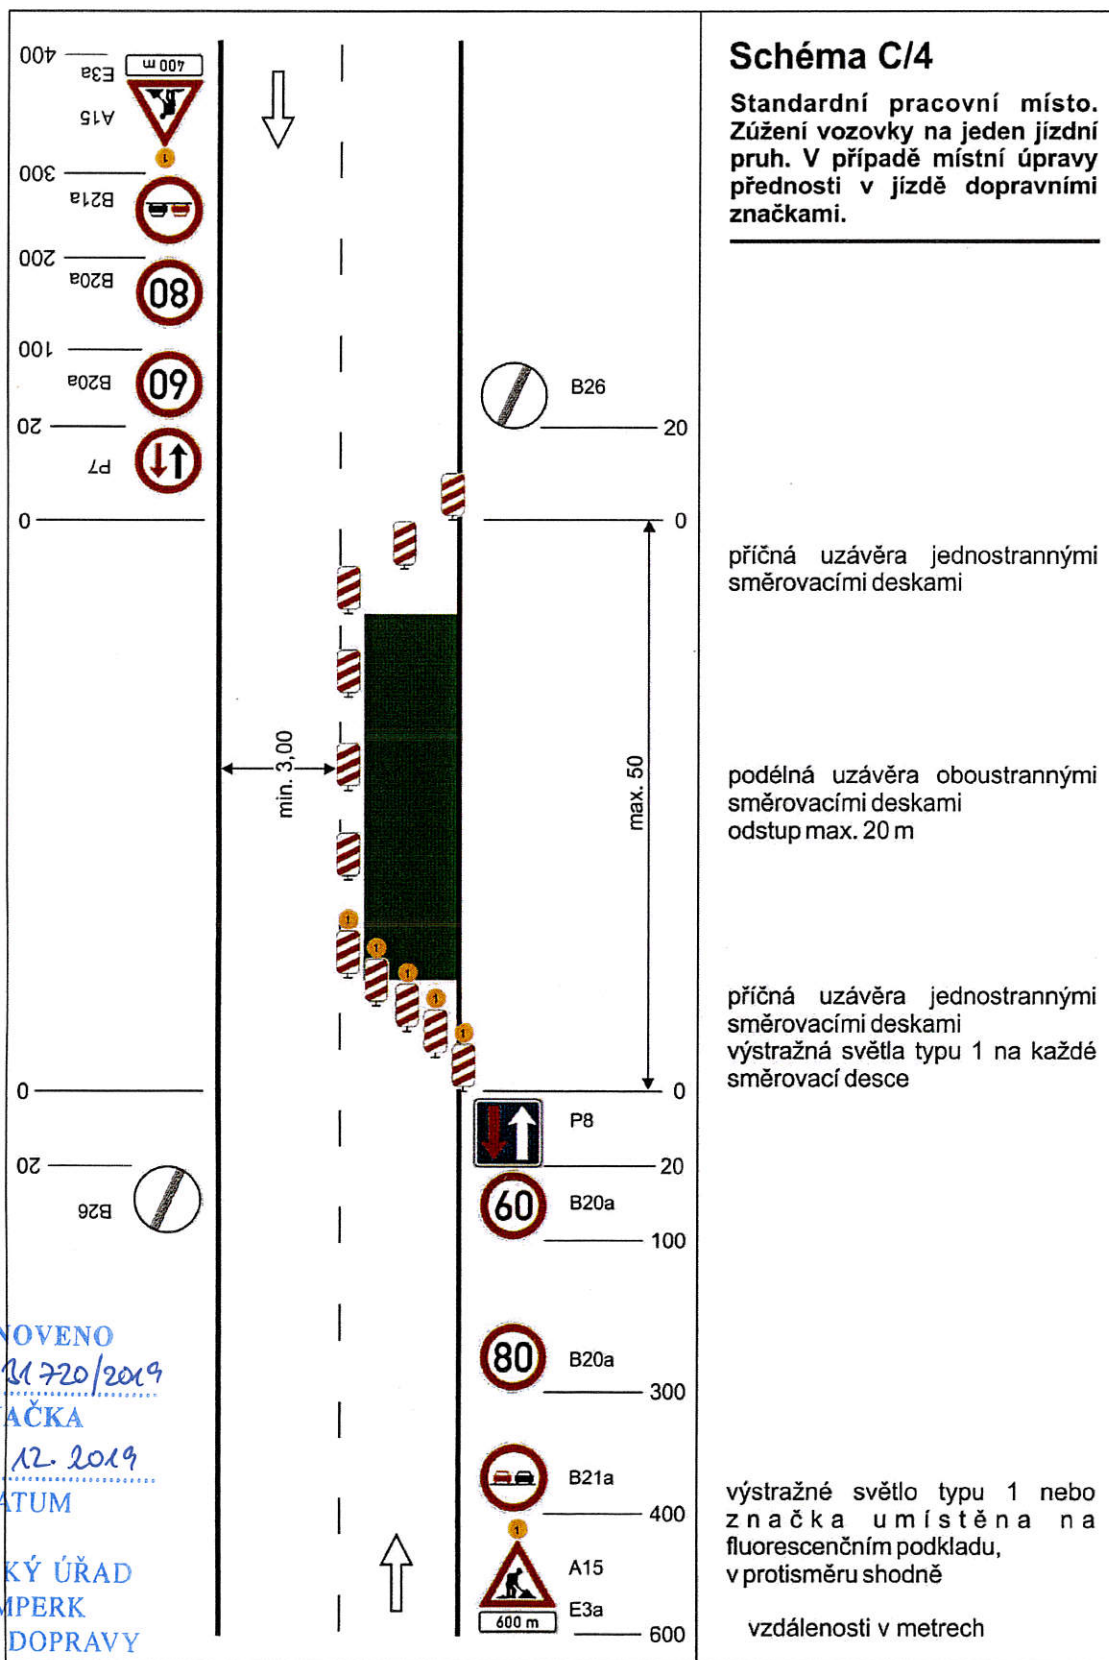

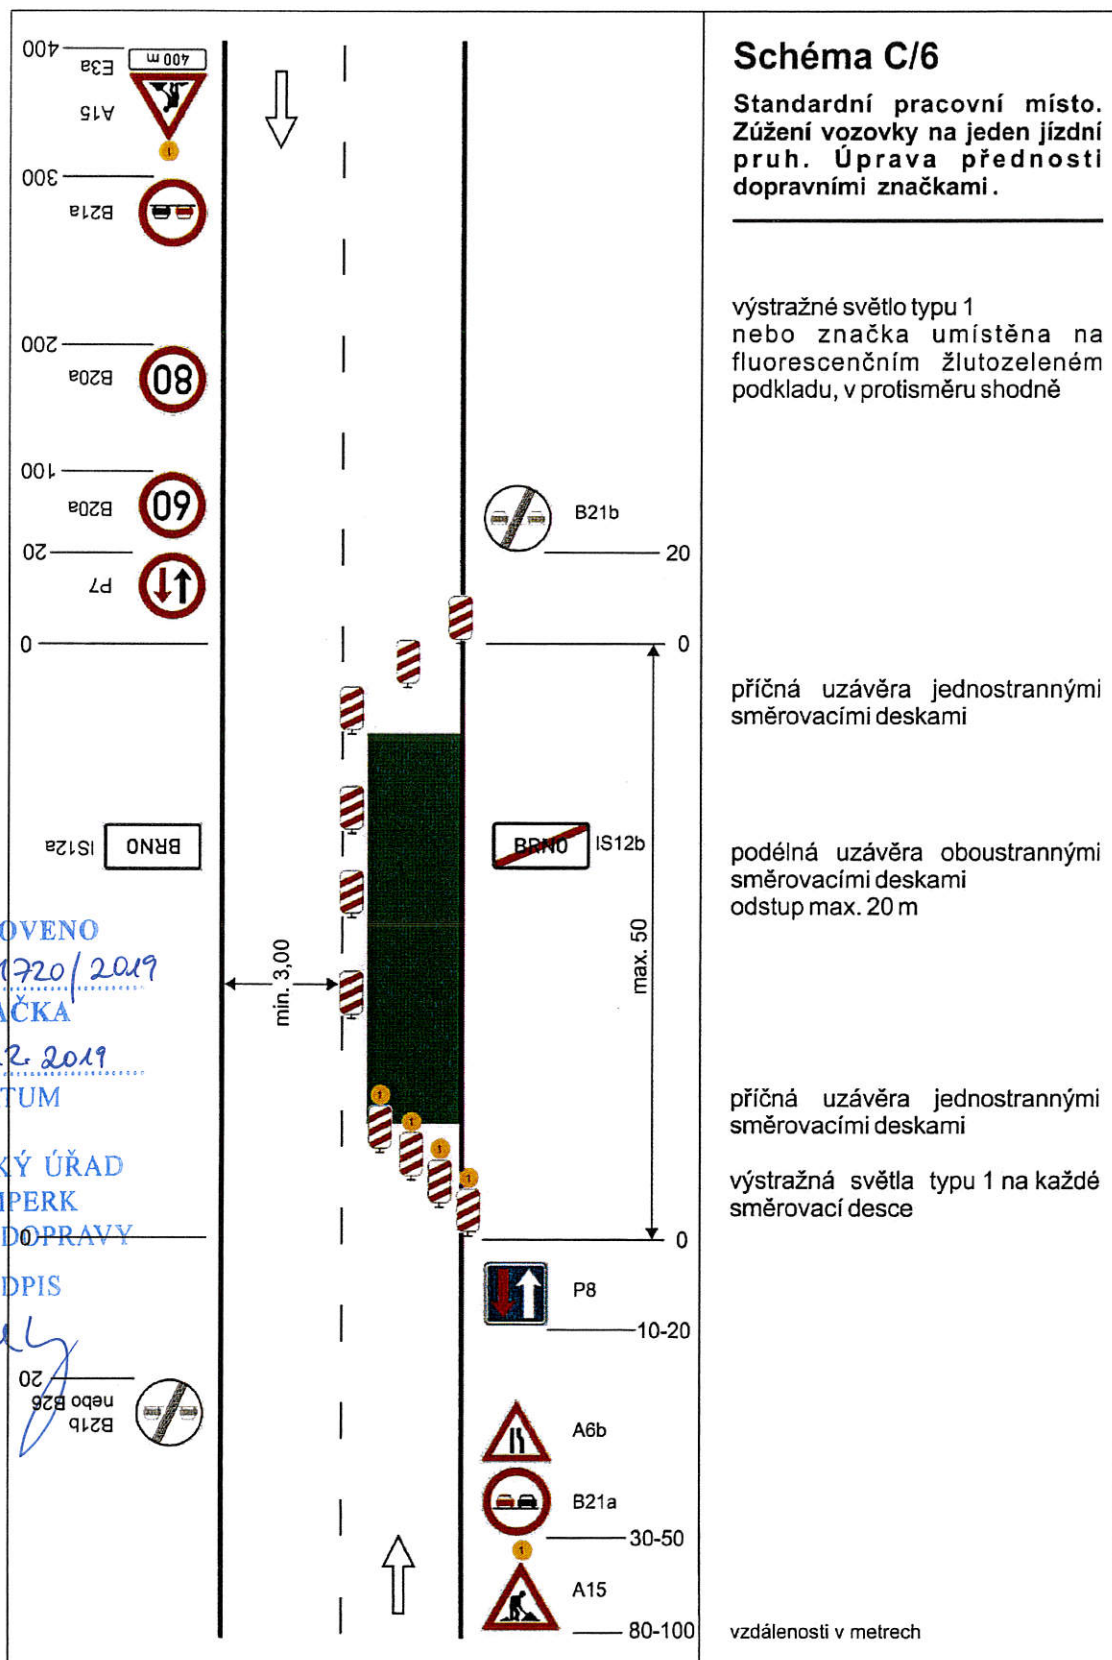

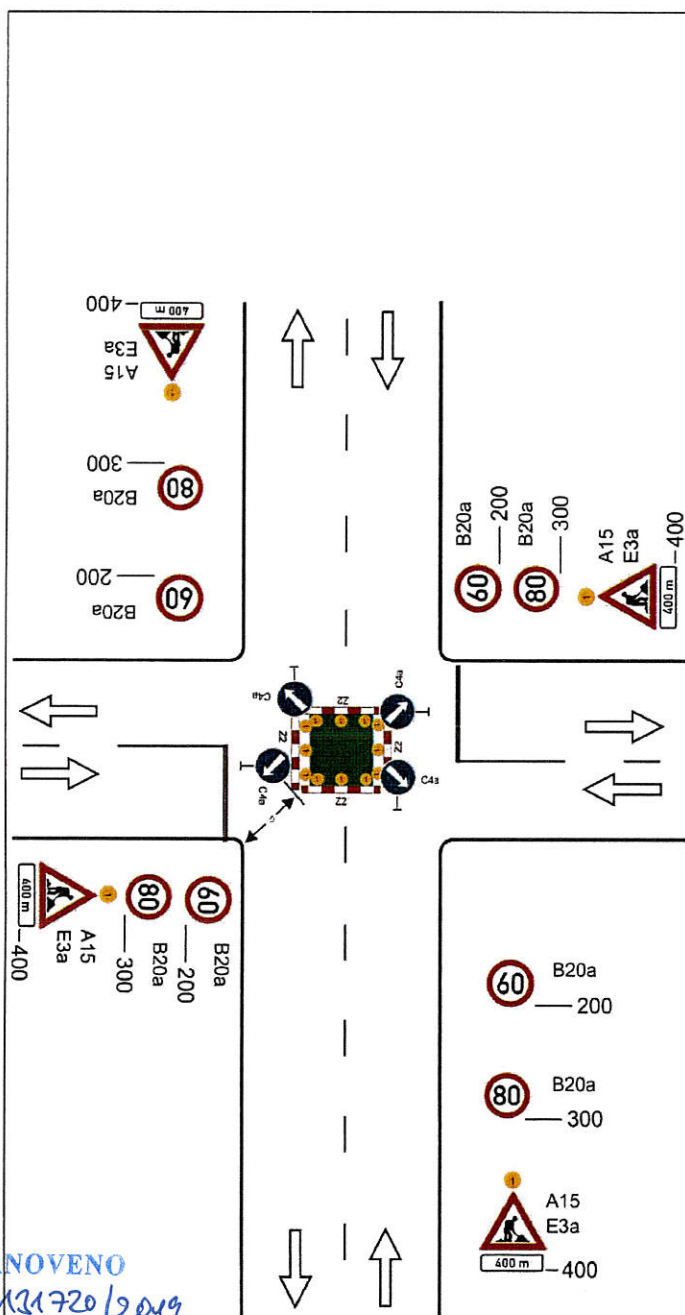


Schéma C/10c

Standardní pracovní místo
v prostoru křižovatky.

vedení provozu (užití značek č. C 4 a až č. C 4 c) závisí na konkrétním umístění pracovního místa v prostoru křižovatky, případně se pro určitý směr zřizuje objížďka

příčné uzávěry zábranou minimálně 3 výstražná světla typu 1

výstražné světlo typu 1 nebo značka umístěna na fluorescenčním žlutozeleném podkladu, u ostatních vjezdů shodně

1) minimální šířka se zjišťuje pomocí vlečných křivek


Pozn.: Pro usměrnění provozu v prostoru křižovatky lze užít směrovacích desek (č. Z4a až č. Z4c) dle konkrétní situace. Umístění značek č. B20a a č. B21a na hlavní a vedlejší pozemní komunikaci dle místních podmínek


vzdálenosti v metrech


STANOVENO
12.12.2019
ZNAČKA
20.12.2019
DATUM


MĚSTSKÝ ÚŘAD
ŠUMPERK
ODBOR DOPRAVY

PODPIS

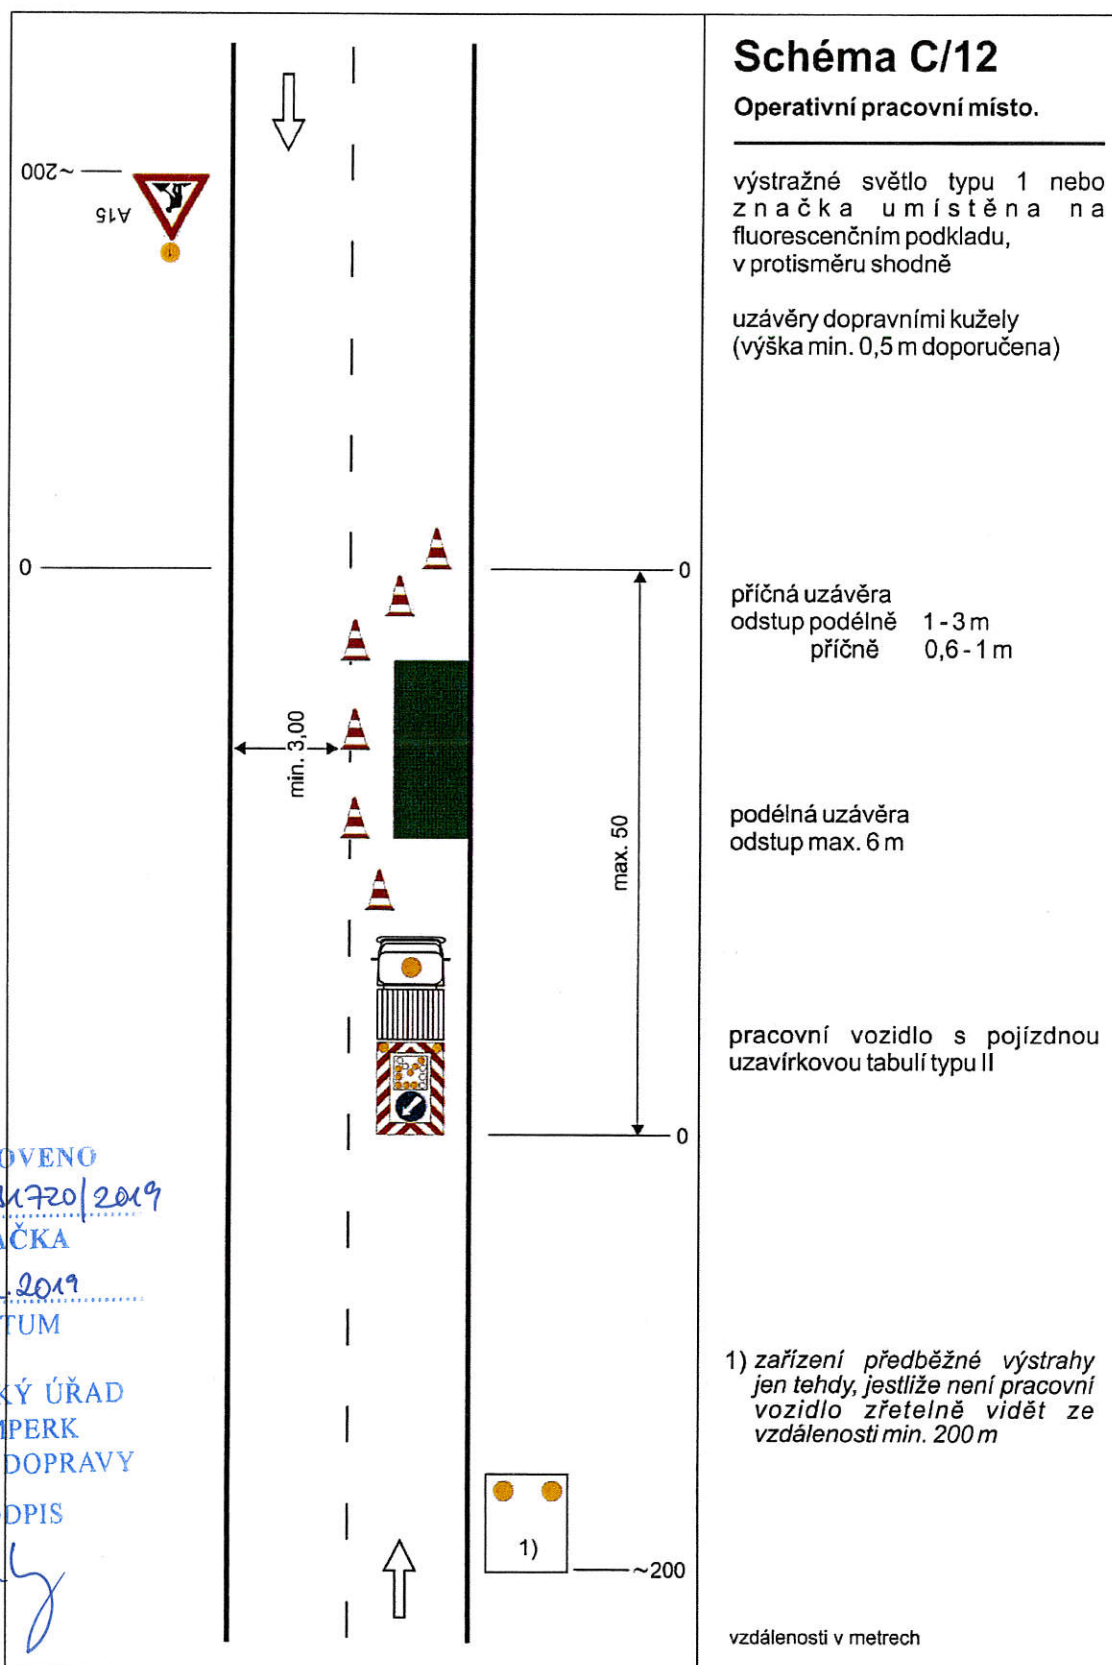


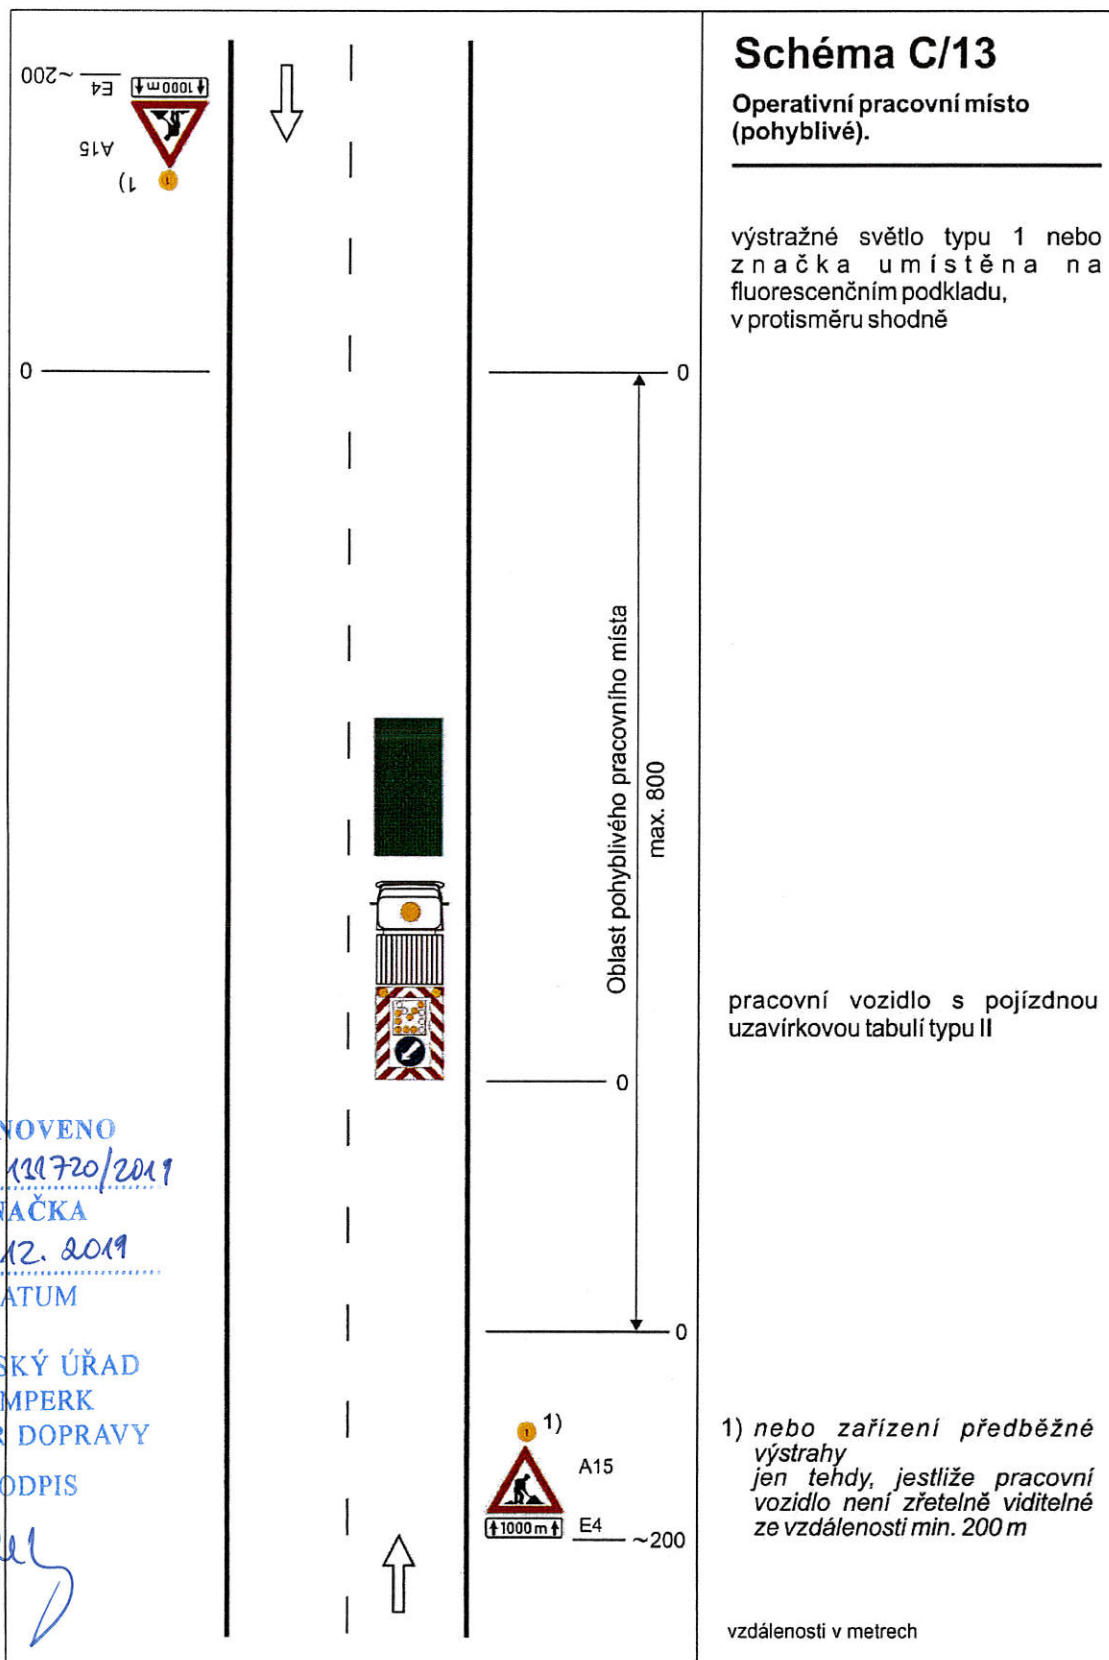

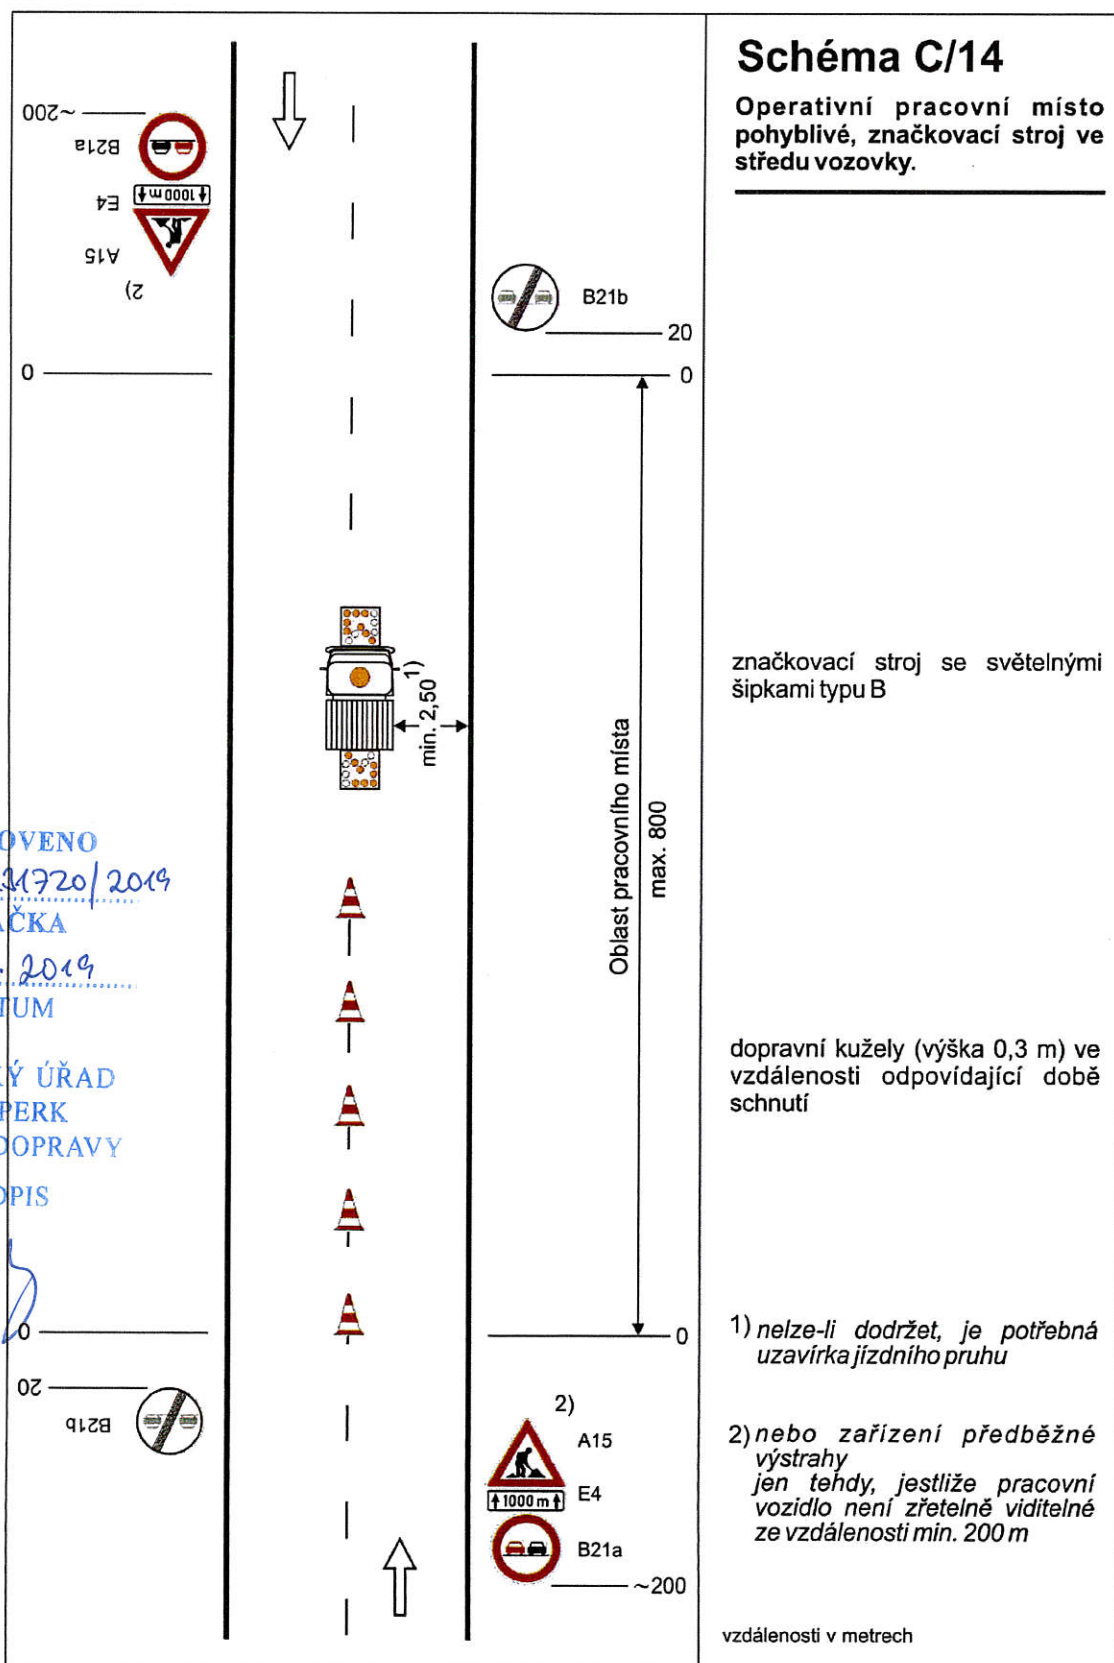


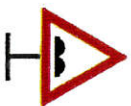


Značka č. A 7a
Značení jednoho nebo více výtluků nebo jiného většího poškození vozovky na úseku dlouhém nejvýše 500 m, kdy není třeba výrazně snížit rychlost vozidla.

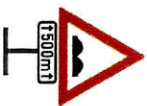


Značka č. A 7a + DT E 4
Značení více výtluků nebo jiného poškození vozovky na úseku delším než 500 m, kdy není třeba výrazně snížit rychlost vozidla. Do vzdálenosti 1 km se na DT uvádějí vzdálenosti ve stovkách metrů, nad 1 km se uvádějí v kilometrech s jedním desetinným místem.

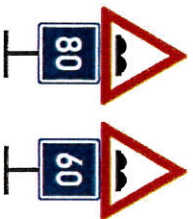

Značka č. A 7a + IP 5
Značení jednoho nebo více výtluků nebo jiného většího poškození vozovky na úseku dlouhém nejvýše 500 m, kdy je třeba pro zachování bezpečnosti jízdy výrazně snížit rychlost vozidla. Na D nebo R se použije značka IP s doporučenou rychlostí 80 nebo 60 km/h.

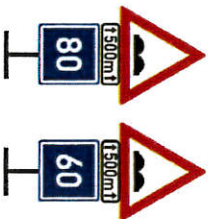

Značka č. A 7a + DT E 4 + IP 5
Značení více výtluků nebo jiného většího poškození vozovky na úseku delším než 500 m, kdy je třeba výrazně snížit rychlost vozidla.

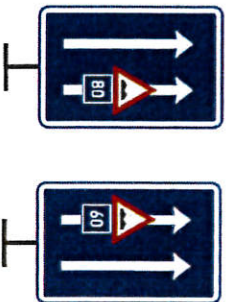

Značka č. IP 21 + symbol značky č. A 7a + IP 5
Značení jednoho nebo více výtluků nebo jiného většího poškození vozovky na úseku dlouhém nejvýše 500 m, kdy je třeba výrazně snížit rychlost vozidla. Výtluky nebo jiné poškození vozovky jsou pouze v jednom jízdním pruhu. Počet šipek musí odpovídat počtu jízdních pruhů.
Značka č. IP 21 má při dvou šípkách šířku 1000 mm, při třech šípkách 1500 mm. Značka č. A 7a má délku strany 400 mm.

STANOVENO

KLIP 18/720/2019
ZNAČKA

20.12. 2019
DATUM

**MĚSTSKÝ ÚŘAD
ŠUMPERK
ODBOR DOPRAVY**

PODPIS

[Handwritten signature]

Značení výtluků a jiných poškození vozovky

Tento výkres se použije pro označování výtluků, plošných poškození vozovky (např. rozpad obrusné vrstvy nebo mlíčkoberce), poškození CB desek, dilatačních závrhů apod. Není určen pro označování vyjetých kolejí.

Na dálnici, rychlostní silnici nebo jiné směrově rozdělené silnici se značky č. A 7a umísťují po obou stranách vozovky. Značku č. IP 21 je s přihlednutím k místním podmínkám možno umístit pouze vpravo.

Značky č. A 7a se umísťují ve vzdálenosti 100 až 250 m před značeným místem. Při nutnosti výrazně snížit rychlost vozidla pro zachování bezpečnosti jízdy se doporučuje umístit dvě značky na D nebo R ve vzdálenosti 200 až 250 m před značeným místem.

Za výrazně snížení rychlosti se na D nebo R považuje snížení na 80 km/h a méně.

Při nutném snížení rychlosti jízdy na D nebo R pod 60 km již nesáčí značení dle tohoto výkresu. Porušené místo se musí označit dle Příručky pro označování pracovních míst na dálnicích a silnicích pro motorová vozidla.

Značky musí být na D nebo R vzdáleny min. 100 m od jiných značek nebo hlásek SOS.

Na ostatních silnicích se postupuje obdobně.

Příklad užití značky č. IP 21



KRESLIL	Michal Prahl		
KONTROLOVAL	Michal Prahl		
SCHVALIL	Ing. Luboš Fuchs		
VYKRESY OPRAKOVANÝCH ŘEŠENÍ			
ŘEDITELSTVÍ SILNIC A DÁLNIC ČR			
NA PANKRÁČI 56, 145 05 PRAHA 4			
NÁZEV ÚZEMÍ	Vzory značení		
NÁZEV VYKRESU	Značení výtluků a jiných poškození vozovky		
DATUM	6. 1. 2011		
FORMÁT	2 x A4		
MĚRITKO			
DOPRAVĚ			
DOPRAVEN			
NAHOZEN			
C. VYKRESU	R 54		