

Městský úřad Šumperk  
nám. Míru 1, 787 01 Šumperk

Pracoviště: Jesenická 31  
Odbor: dopravy  
Oddělení: silniční dopravy, SH a dopravních přestupků  
Tel.: (+420) 583 388 111  
Fax.: (+420) 583 213 587



Váš dopis čj.:  
Ze dne: 00.00.0000 00:00:00  
Naše čj.: MUSP 35742/2021  
Naše sp. zn.: 23716/2021 DOP/MIHL

Vyřizuje: Ing. Michal Hlavatý  
Tel.: (+420) 583 388 222  
E-mail: michal.hlavaty@sumperk.cz  
Datum: 26.3.2021

## VEŘEJNÁ VYHLÁŠKA OPATŘENÍ OBECNÉ POVAHY

### Výrok:

Odbor dopravy Městského úřadu Šumperk, jako příslušný správní orgán dle § 124 odst. 6 zákona č.361/2000 Sb., o provozu na pozemních komunikacích a o změnách některých zákonů, ve znění pozdějších předpisů (dále jen „zákon o provozu na pozemních komunikacích“), obdržel dne 25.2.2021 žádost od

M - SILNICE a.s., IČO: 42196868, Husova 1697, Bílé Předměstí, 530 03 Pardubice, **kteřou zastupuje** SEKNE, spol. s.r.o., IČO: 62363701, Hamerská 304/12, Holice, 772 00 Olomouc

(dále jen „žadatel“), o stanovení přechodné úpravy provozu na silnicích II/446 (v Šumperku, v Kopřivné a v Hanušovicích); II/369 (v úseku od obce Olšany do Hanušovic a v místě křižovatky se silnicí I/11 u Vysehoří); III/36915 (v místě křižovatky se silnicí III/369); III/36916 (v úseku od Rudy n. M. do Šumperka); III/36914 (v úseku od Bohdíkova do Šumperka); III/36914a (v obci Bohdík); III/0444 (v místě křižovatky se silnicí I/11 u Chromče) a na přilehlých místních komunikacích k silnici III/369; v k.ú. Ruda nad Moravou, k.ú. Šumperk, k.ú. Hanušovice, k.ú. Chromeč, k.ú. Olšany a k.ú. Bohdík, z důvodu rekonstrukce komunikace – akce: „III/369 Hanušovice – křižovatka I/11“ v termínu od 6.4.2021 – do 5.7.2021.

Správní orgán po předchozím projednání návrhu přechodné úpravy provozu s dotčeným orgánem, Policií ČR – DI Šumperk, ve smyslu § 77 odst. 3 zákona o provozu na pozemních komunikacích, a souhlasném stanovisku ze dne 25.3.2021 č.j. KRPM-26864-1/ČJ-2021-140906,

v souladu s § 171 zákona č. 500/2004 Sb., správní řád, ve znění pozdějších předpisů (dále jen „správní řád“) a § 77 odst. 5 zákona o provozu na pozemních komunikacích oznamuje vydání opatření obecné povahy, kterým podle ustanovení § 77 odst. 1 písm. c) zákona o provozu na pozemních komunikacích

### stanoví

**přechodnou úpravu provozu na pozemních komunikacích**

místo úpravy:	silnice <b>II/446</b> (v Šumperku, v Kopřivné a v Hanušovicích); <b>II/369</b> (v úseku od obce Olšany do Hanušovic a v místě křižovatky se silnicí I/11 u Vyšehoří); <b>III/36915</b> (v místě křižovatky se silnicí III/369); <b>III/36916</b> (v úseku od Rudy n. M. do Šumperka); <b>III/36914</b> (v úseku od Bohdíkovy do Šumperka); <b>III/36914a</b> (v obci Bohdíkov); <b>III/0444</b> (v místě křižovatky se silnicí I/11 u Chromče) a na přilehlých místních komunikacích k silnici III/369; v k.ú. Ruda nad Moravou, k.ú. Šumperk, k.ú. Hanušovice, k.ú. Chromeč, k.ú. Olšany a k.ú. Bohdíkov – <b>viz situace</b> ;
důvod úpravy:	rekonstrukce komunikace – akce: „III/369 Hanušovice – křižovatka I/11“;
doba úpravy:	od 6.4.2021 – do 5.7.2021;
	instalace dopravního značení proběhne bezprostředně před skutečným zahájením prací s ohledem na dobu potřebnou k instalaci; bezprostředně po skončení prací bude dopravní značení odstraněno; stávající trvalé dopravní značení, které bude v rozporu s přechodnou úpravou provozu, bude předepsaným způsobem zneplatněno a po ukončení prací uvedeno do řádného stavu;
odpovědná osoba:	M - SILNICE a.s., IČO: 42196868, Husova 1697, Bílé Předměstí, 530 03 Pardubice, Michal Horák, tel. 725 867 062;
	povinností odpovědné osoby je kontrolovat soulad užití dopravních značek, světelných signálů a dopravních zařízení dle schválené situace, umístění dopravního značení, a dále zabezpečit údržbu dopravního značení po celé období přechodné úpravy provozu na pozemních komunikacích;
způsob vyznačení:	<b>dopravní značení je stanoveno dle odsouhlasených situací, které jsou přílohou tohoto stanovení;</b> dopravní značení bude umisťovat odborně způsobilá firma (kapitola 6 TP 65), dopravní značení dodá firma, která má platná oprávnění pro provádění těchto prací a prokáže způsobilost pro zajištění jakosti při provádění, osazování a umisťování dopravního značení;
dodržet:	1. vyhlášku č. 294/2015 Sb., kterou se provádějí pravidla provozu na pozemních komunikacích a úprava a řízení provozu na pozemních komunikacích, v platném znění; 2. TP 66 „Zásady pro označování pracovních míst na pozemních komunikacích“; 3. ČSN EN 12899-1.

## Odůvodnění

Správní orgán obdržel dne 25.2.2021 od žadatele žádost o stanovení přechodné úpravy provozu na silnicích II/446 (v Šumperku, v Kopřivné a v Hanušovicích); II/369 (v úseku od obce Olšany do Hanušovic a v místě křižovatky se silnicí I/11 u Vyšehoří); III/36915 (v místě křižovatky se silnicí III/369); III/36916 (v úseku od Rudy n. M. do Šumperka); III/36914 (v úseku od Bohdíkova do Šumperka); III/36914a (v obci Bohdíkov); III/0444 (v místě křižovatky se silnicí I/11 u Chromče) a na přilehlých místních komunikacích k silnici III/369; v k.ú. Ruda nad Moravou, k.ú. Šumperk, k.ú. Hanušovice, k.ú. Chromeč, k.ú. Olšany a k.ú. Bohdíkov, z důvodu rekonstrukce komunikace – akce: „III/369 Hanušovice – křižovatka I/11“ v termínu od 6.4.2021 – do 5.7.2021, a po předchozím projednání návrhu přechodné úpravy provozu s dotčeným orgánem, Policií ČR - DI Šumperk, ve smyslu § 77 odst. 3 zákona o provozu na pozemních komunikacích, a souhlasném stanovisku ze dne 25.3.2021 č.j. KRPM-26864-1/ČJ-2021-140906, v souladu s § 171 správního řádu a § 77 odst. 5 zákona o provozu na pozemních komunikacích oznámil vydání opatření obecné povahy, kterým podle ustanovení § 77 odst. 1 písm. c) zákona o provozu na pozemních komunikacích stanovil přechodnou úpravu provozu.

## Poučení o odvolání

Dle § 77 odst. 5 zákona o provozu na pozemních komunikacích toto opatření obecné povahy nabývá účinnosti pátým dnem po vyvěšení. Dle § 173 odst. 2 správního řádu nelze proti opatření obecné povahy podat opravný prostředek. Dle § 174 odst. 2 správního řádu soulad opatření obecné povahy s právními předpisy lze posoudit v přezkumném řízení.

### Příloha:

- situace dopravního značení

v. r.

Ing. Michal Hlavatý  
referent odboru dopravy

**Toto opatření obecné povahy musí být vyvěšeno na úřední desce správních orgánů dle rozdělovníku po dobu min. 15 dnů. Po uplynutí stanovené doby vraťte, prosím, potvrzený doklad odboru dopravy Městského úřadu Šumperk.**

Vyvěšeno dne: .....

Sejmuto dne: .....


**Právní účinky se řídí veřejnou vyhláškou Městského úřadu Šumperk.**

**Obdrží:**

1. SEKNE, spol. s.r.o., Hamerská 12, Holice, 772 00 Olomouc
2. MěÚ Šumperk, nám. Míru č. 1, 787 01 Šumperk - *úřední deska na 15 dnů*
3. MěÚ Hanušovice, Hlavní 92, 788 33 Hanušovice - *úřední deska na 15 dnů*
4. OÚ Bludov, Jana Žižky 195, 789 61 Bludov - *úřední deska na 15 dnů*
5. OÚ Chromeč, Chromeč 71, 789 01 Zábřeh - *úřední deska na 15 dnů*
6. OÚ Olšany, Olšany 75, 789 62 Olšany - *úřední deska na 15 dnů*
7. OÚ Ruda nad Moravou, 9. května 40, 789 63 Ruda nad Moravou- *úřední deska na 15 dnů*
8. OÚ Bohdíkov, Bohdíkov 163, 789 64 Bohdíkov - *úřední deska na 15 dnů*
9. OÚ Kopřivná, Kopřivná, 788 33 Hanušovice - *úřední deska na 15 dnů*

**Na vědomí:**

1. Policie ČR, KŘPOK, dopravní inspektorát, Havlíčkova č. 8, 787 90 Šumperk
2. Správa silnic Olomouckého kraje, p.o. Středisko údržby Šumperk, Ztracená 684, 788 13 Vikýřovice
3. MěÚ Šumperk, nám. Míru č. 1, odbor majetkoprávní, 787 01 Šumperk
4. Město Hanušovice, Hlavní 92, 788 33 Hanušovice
5. Obec Bludov, Jana Žižky 195, 789 61 Bludov
6. Obec Chromeč, Chromeč 71, 789 01 Zábřeh
7. Obec Olšany, Olšany 75, 789 62 Olšany
8. Obec Ruda nad Moravou, 9. května 40, 789 63 Ruda nad Moravou
9. Obec Kopřivná, Kopřivná, 788 33 Hanušovice

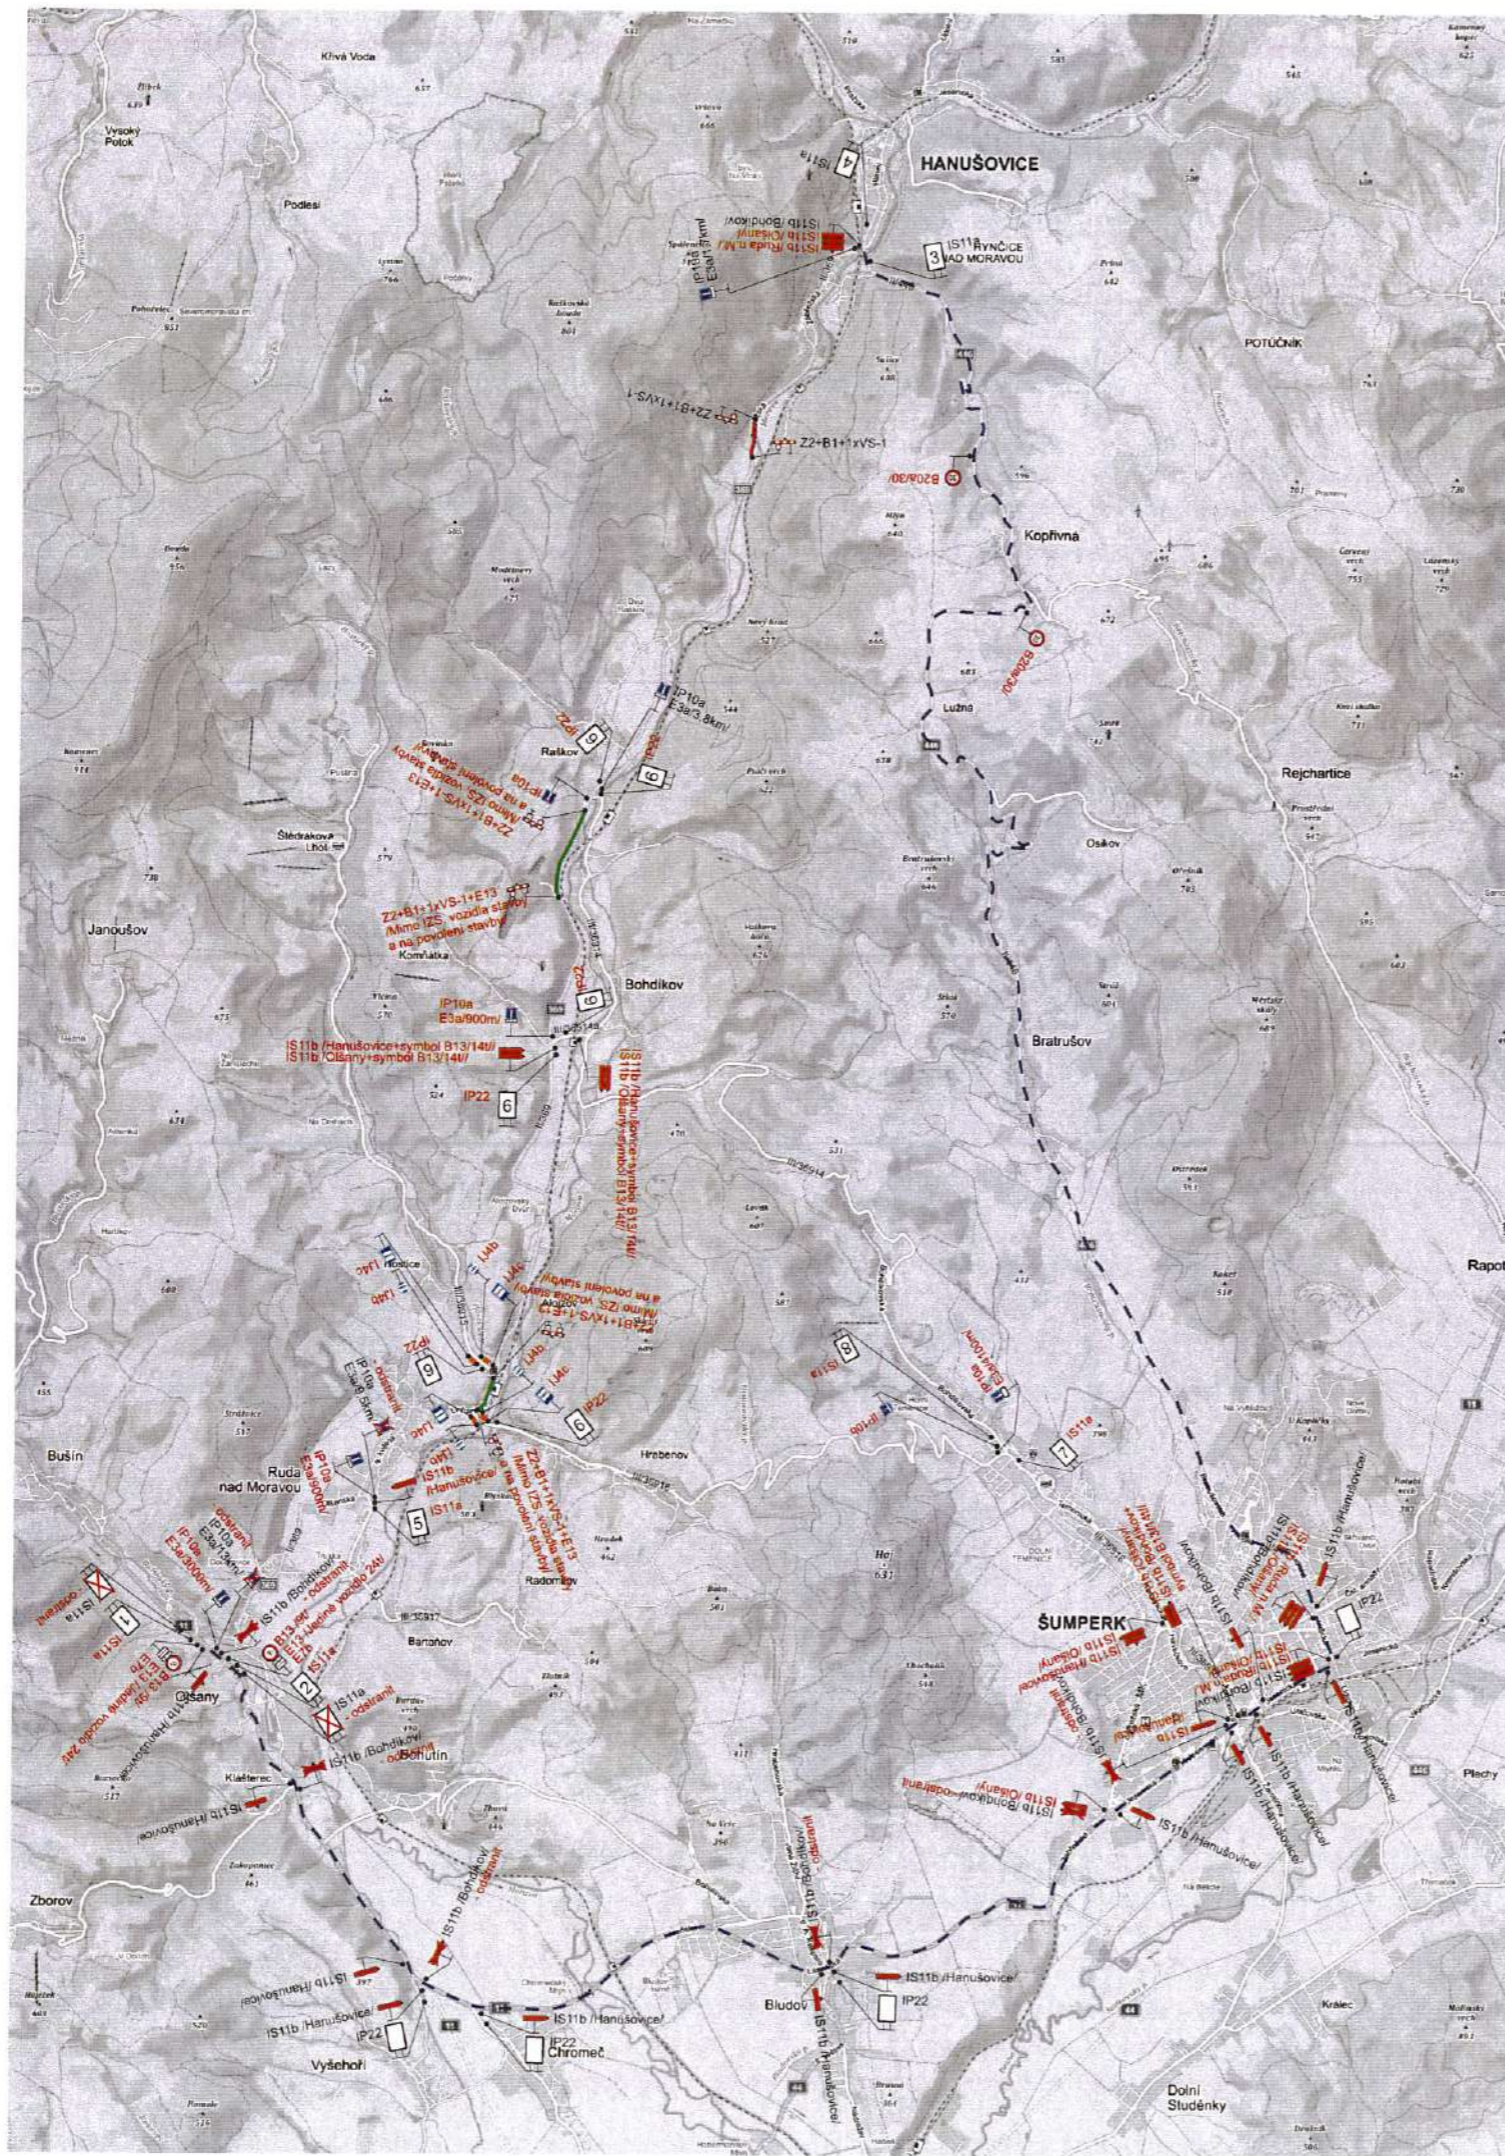


STANOVENO  
 KUSP 15742/2021  
 ZNAČKA  
 26.3.2021  
 DATUM

MĚSTSKÝ ÚŘAD  
 ŠUMPERK  
 ODBOR DOPRAVY

PODPIS


*leg*

- Legenda:
- Stávající přechodné dopravní značení
  - Nové přechodné dopravní značení
  - Stávající uzavřený úsek
  - Nově uzavřený úsek
  - Objízdňová trasa
  - Provizorní zastávka BUS

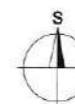

Vypracoval:	Datum:	<b>SEKNE</b> SEKNE, s.p. s r.o. Hanišská 12 772 00 Olomouc DIČ: CZ62863761 IČ/Oř.ř.č.: 685 511 967
Ing. Jiří Bluma	17.3.2021	
Název objektu:	II/369 Hanušovice - křižovatka I/11	
Příloha:	1.řízeň - úplná uzavírka silnice II/369	Formát: C, výřez: 1 6xA4

ETAPA 3.1 (6.4. - 3.5.)

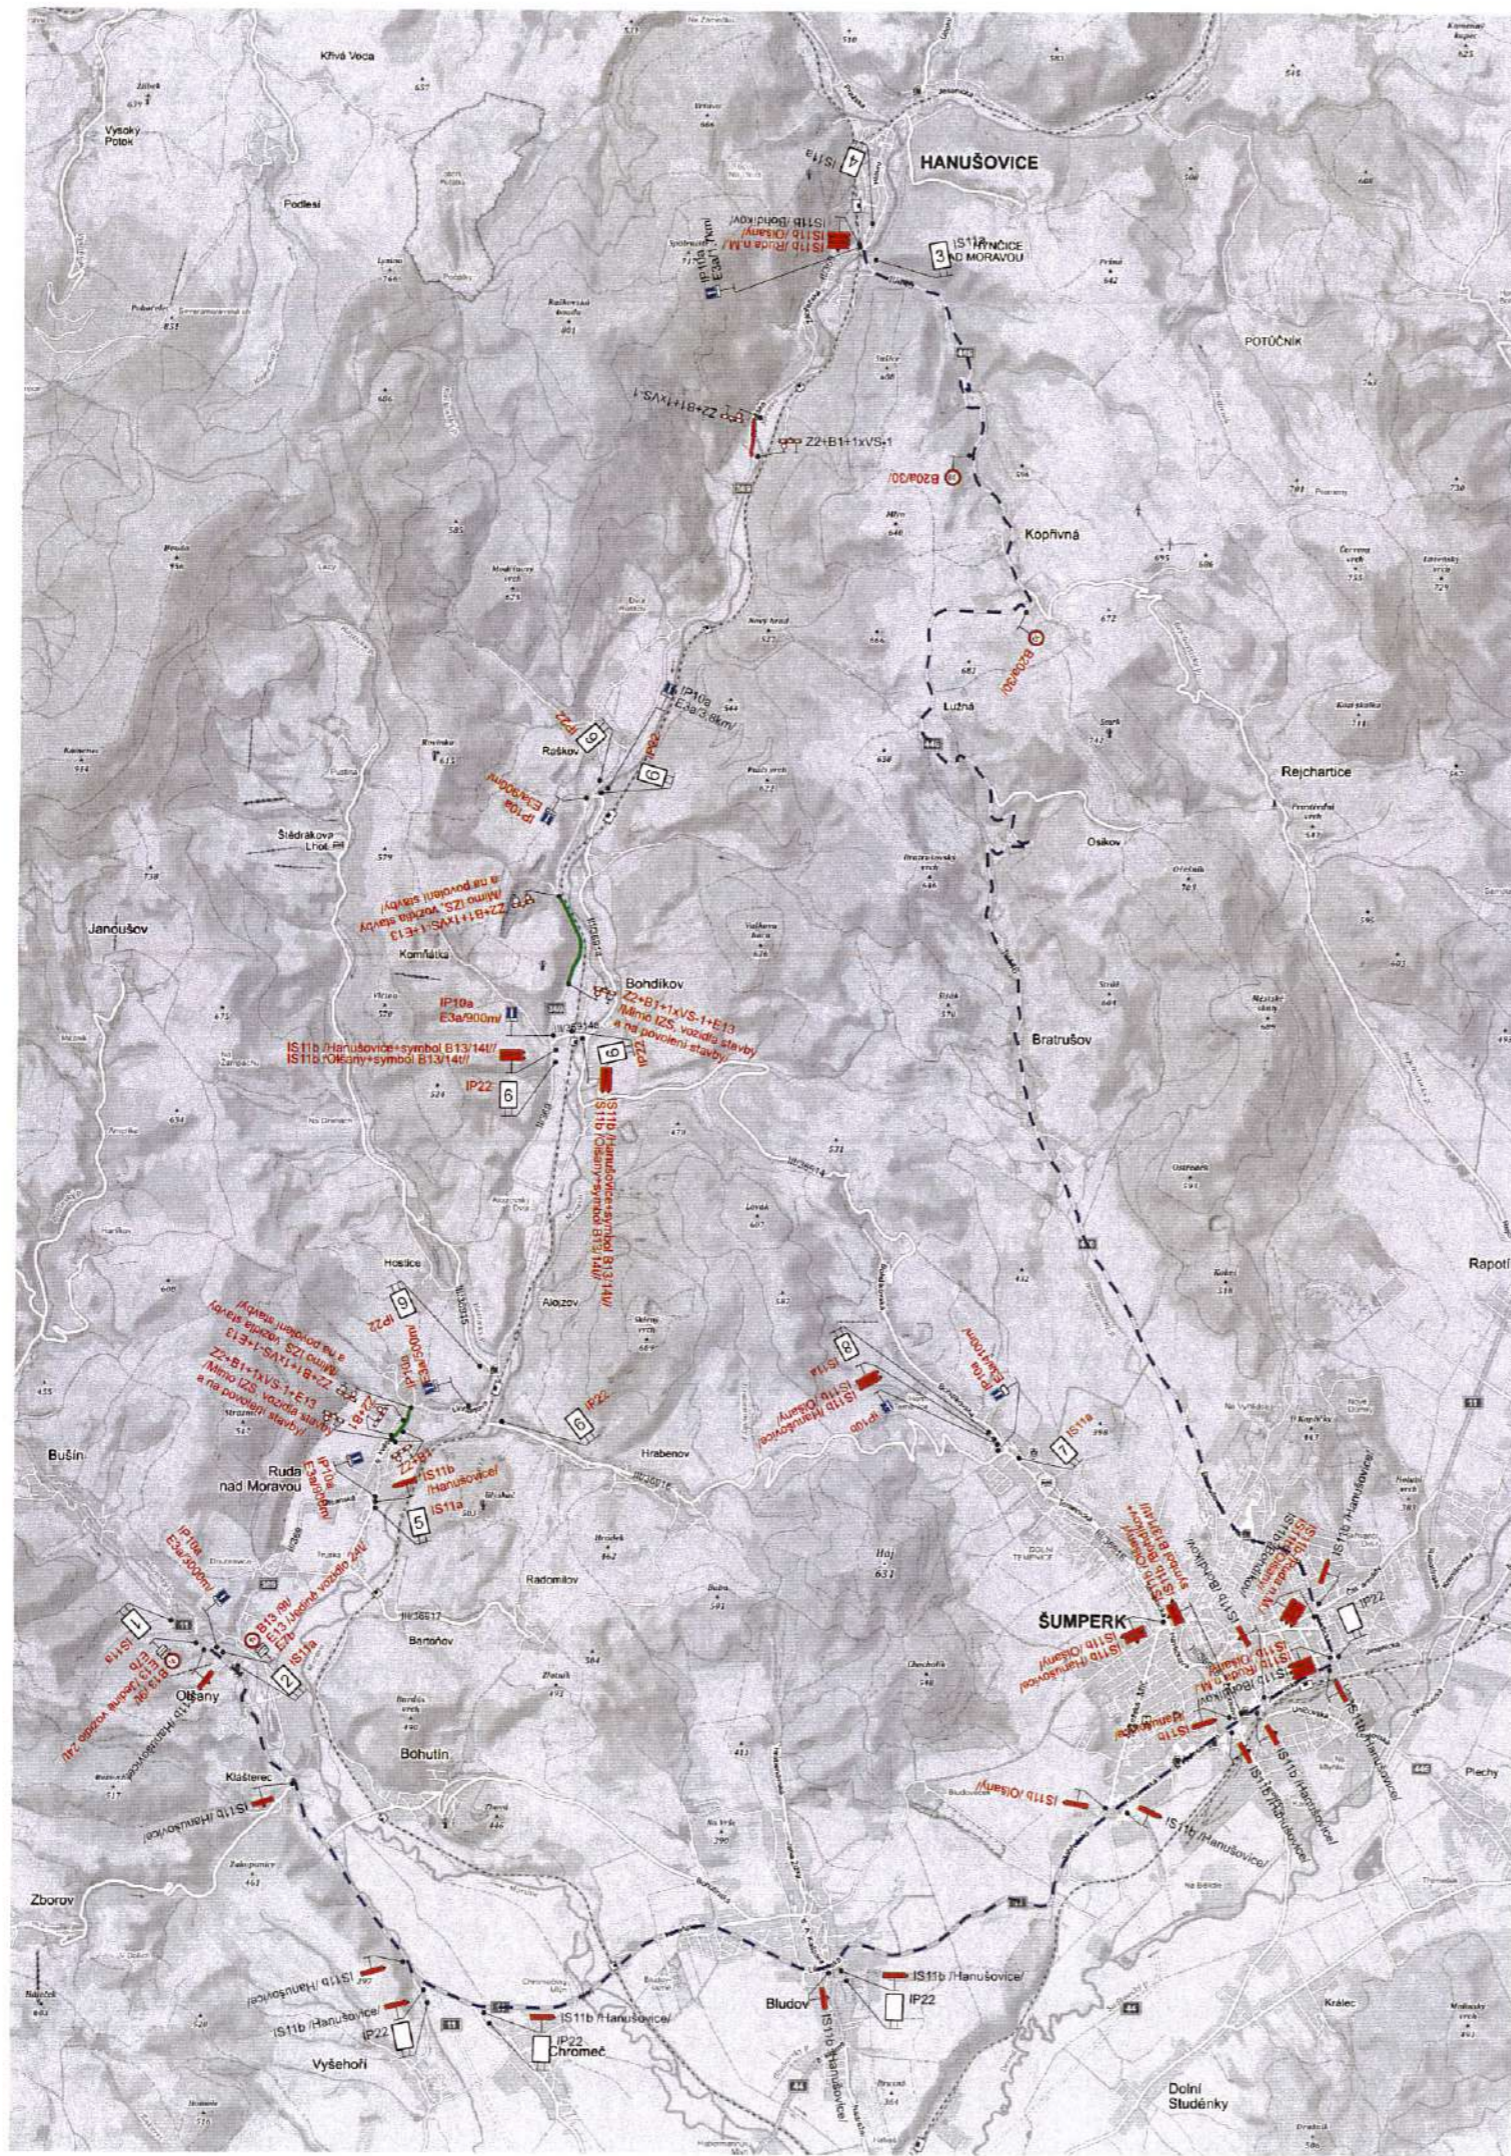


STANOVENO  
 MÚSP 35742/2021  
 ZNAČKA  
 26.1.2021  
 DATUM

MĚSTSKÝ ÚŘAD  
 ŠUMPERK  
 ODBOR DOPRAVY


PODPIS

- Legenda:
- IS11a Stávající přechodné dopravní značení
  - IS11a Nové přechodné dopravní značení
  - Stávající uzavřený úsek
  - Nové uzavřený úsek
  - Objíždzná trasa

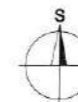

Vypracoval:	Datum:	<b>SEKNE</b> SEKNE, spol. s r.o. Hamaňská 12, 777 00 Olomouc DIČ: CZ62363701 telefon: 588 311 867
Ing. Jiří Bluma	17.3.2021	
Název akce:	II/369 Hanušovice - křižovatka I/11	
Název objektu:	Přechodné dopravní značení	Formát: C, výška: 2
Průběh:	2. fáze - úplná uzavírka silnice II/369	6x A4

ETAPA č. 2 (3.5. - 31.5.)

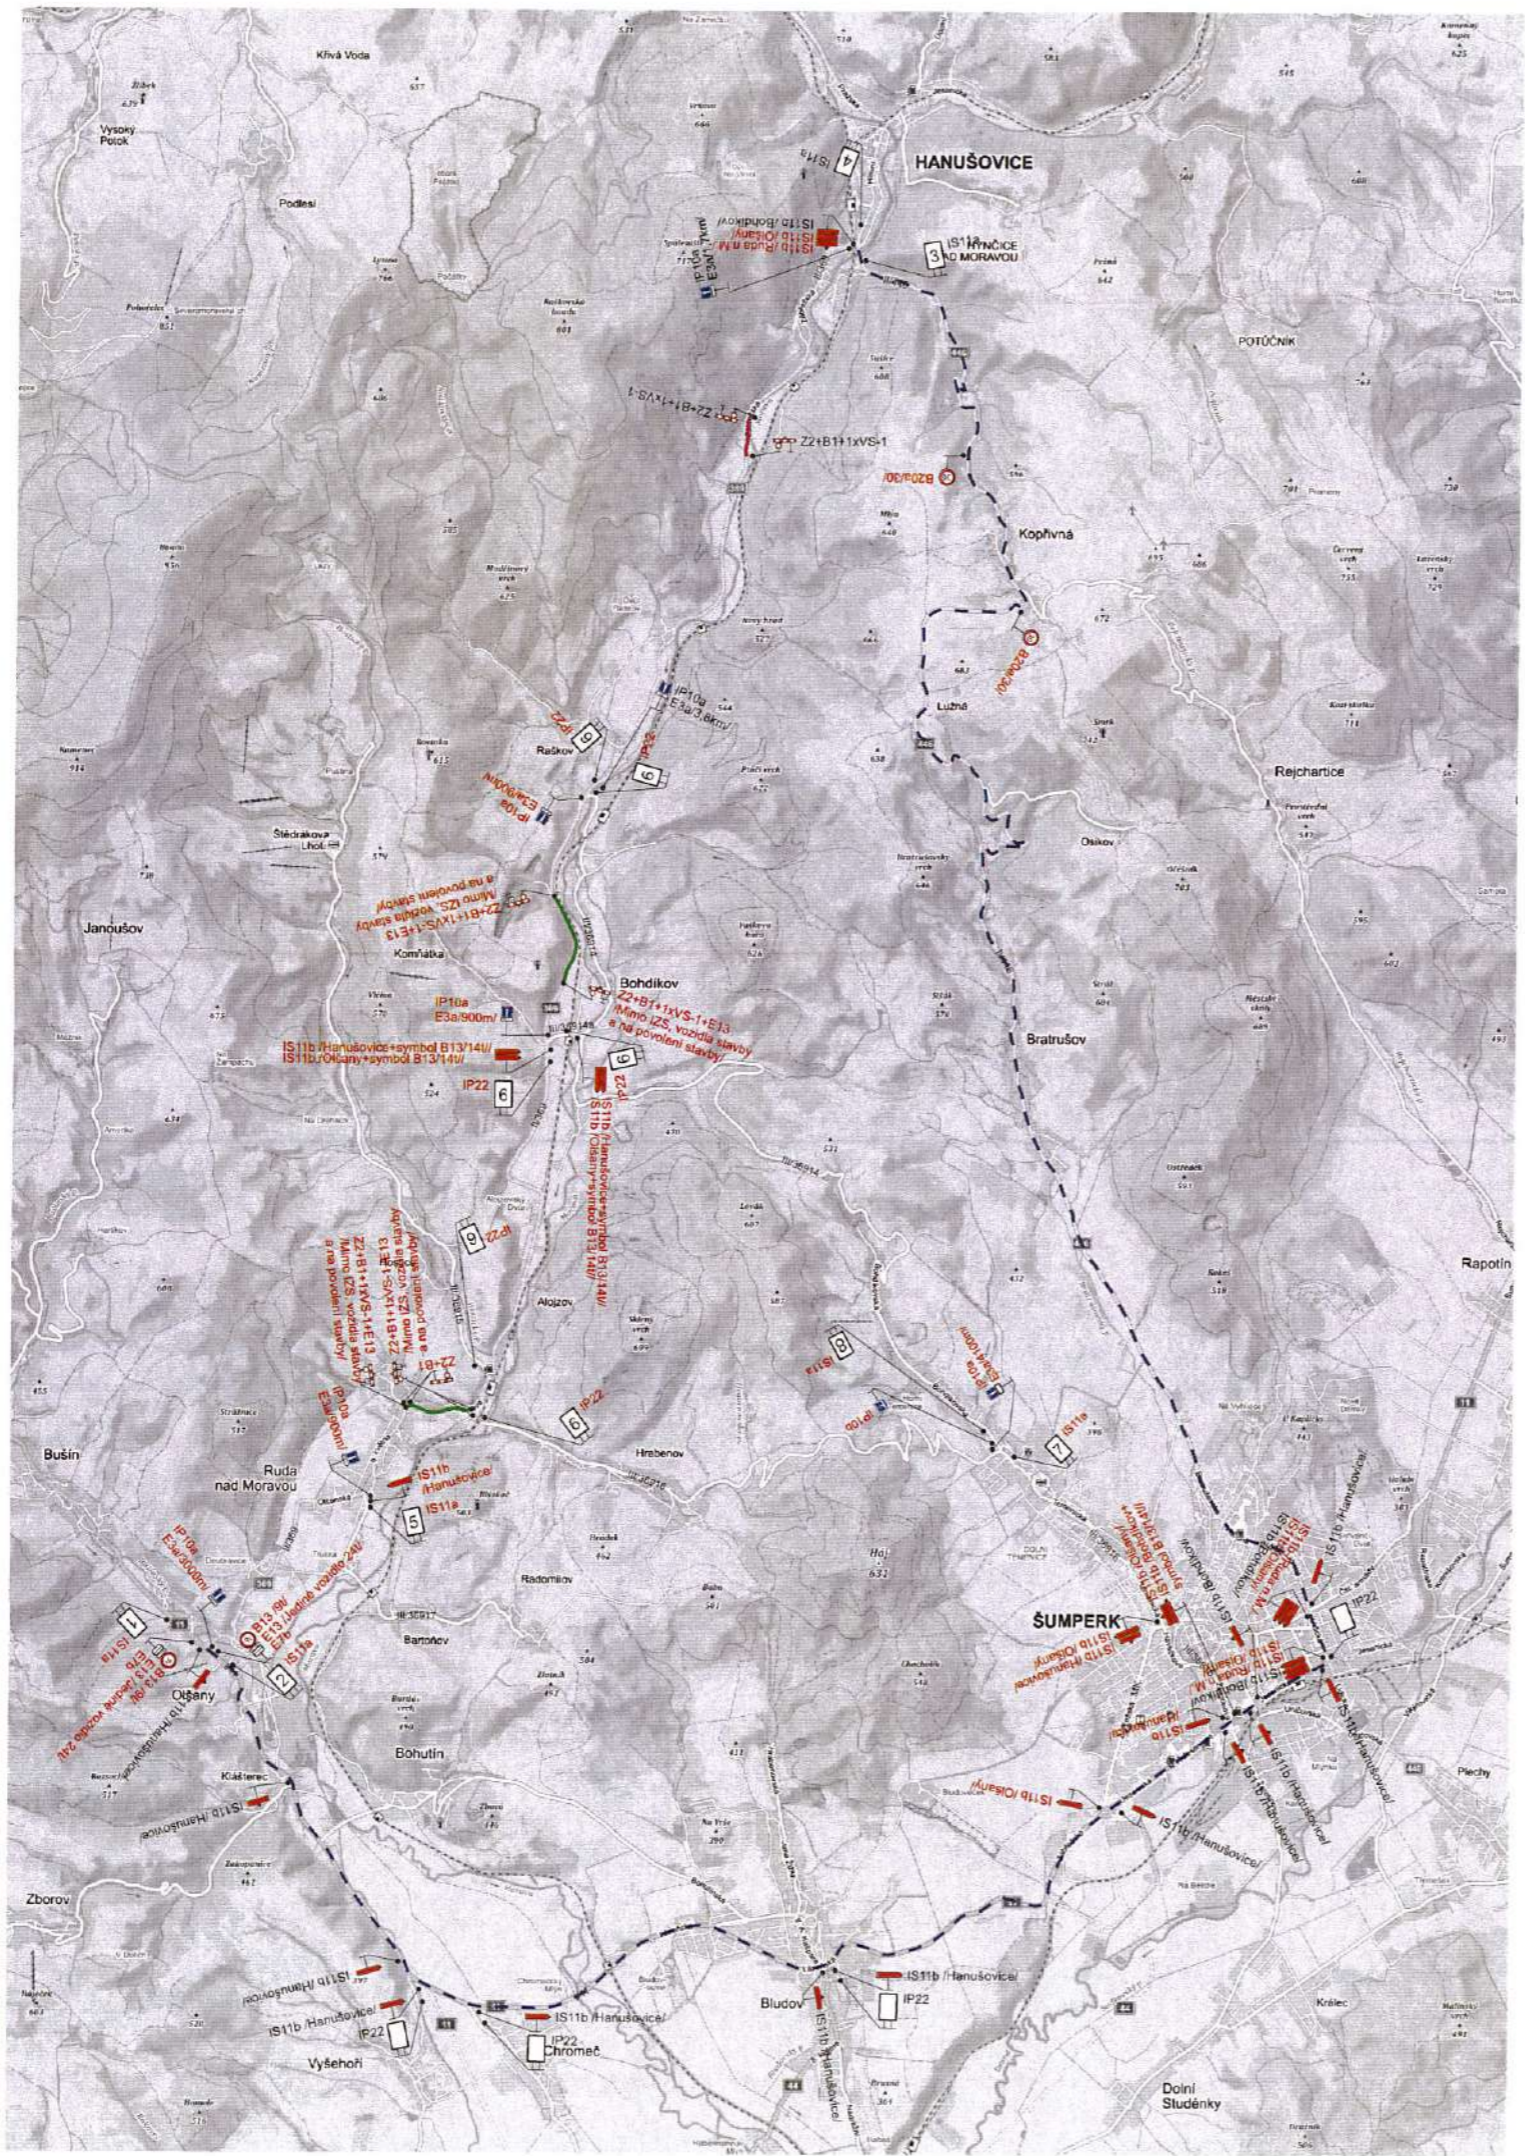

**STANOVENO**  
 MOP 15742/2021  
**ZNAČKA**  
 26.3.2021  
**DATUM**  
**MĚSTSKÝ ÚŘAD**  
**ŠUMPERK**  
**ODBOR DOPRAVY**  
**PODPIS**  



Legenda:

-  IS11a Stávající přechodné dopravní značení
-  IS11b Nové přechodné dopravní značení
-  Stávající uzavřený úsek
-  Nové uzavřený úsek
-  Objízdňá trasa


Vypracoval Ing. Jiří Bluma	Datum 17.3.2021	<b>SEKNE</b> SEKNE spol. s r.o. Hanušovská 12, 772 06 Olomouc DIČ: CZ22639701 tel./fax: 585 311 867
Název objektu: Přechodné dopravní značení Příloha: 3. fáze - úplná uzavírka silnice II/369		
Formát 6x44	C. výřezů 3	C. součástí

ETAPA č. 3 (31.5. - 5.7.)



Schema 1

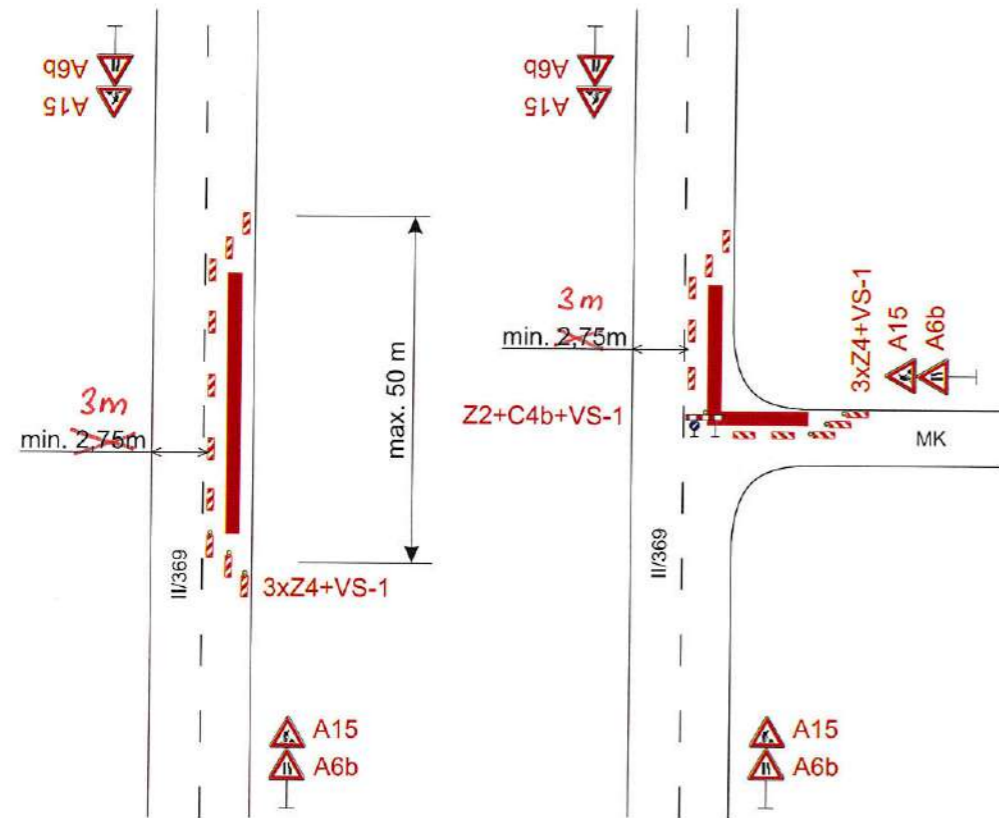

Schema 2

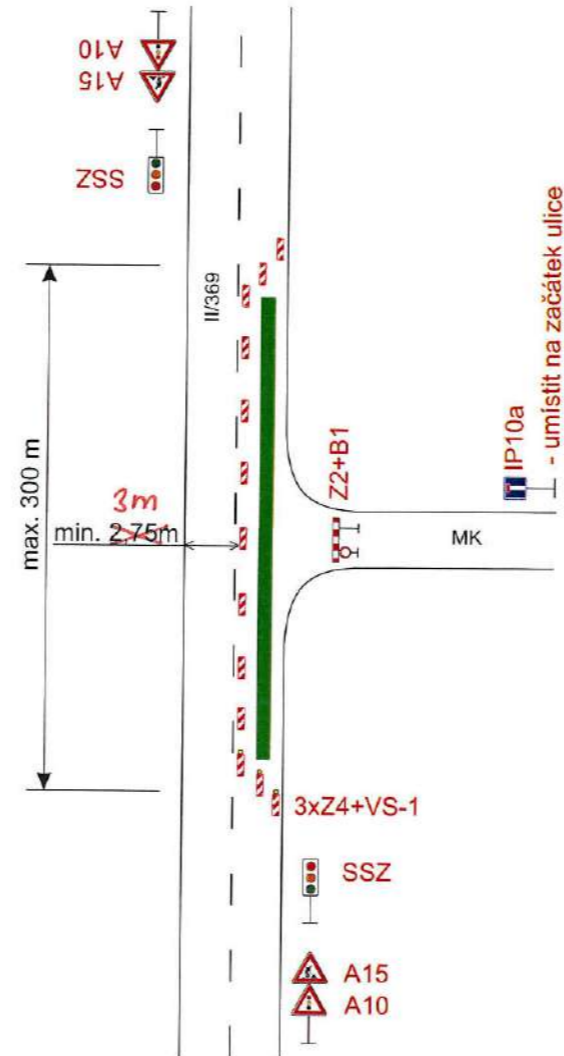

Schema 3

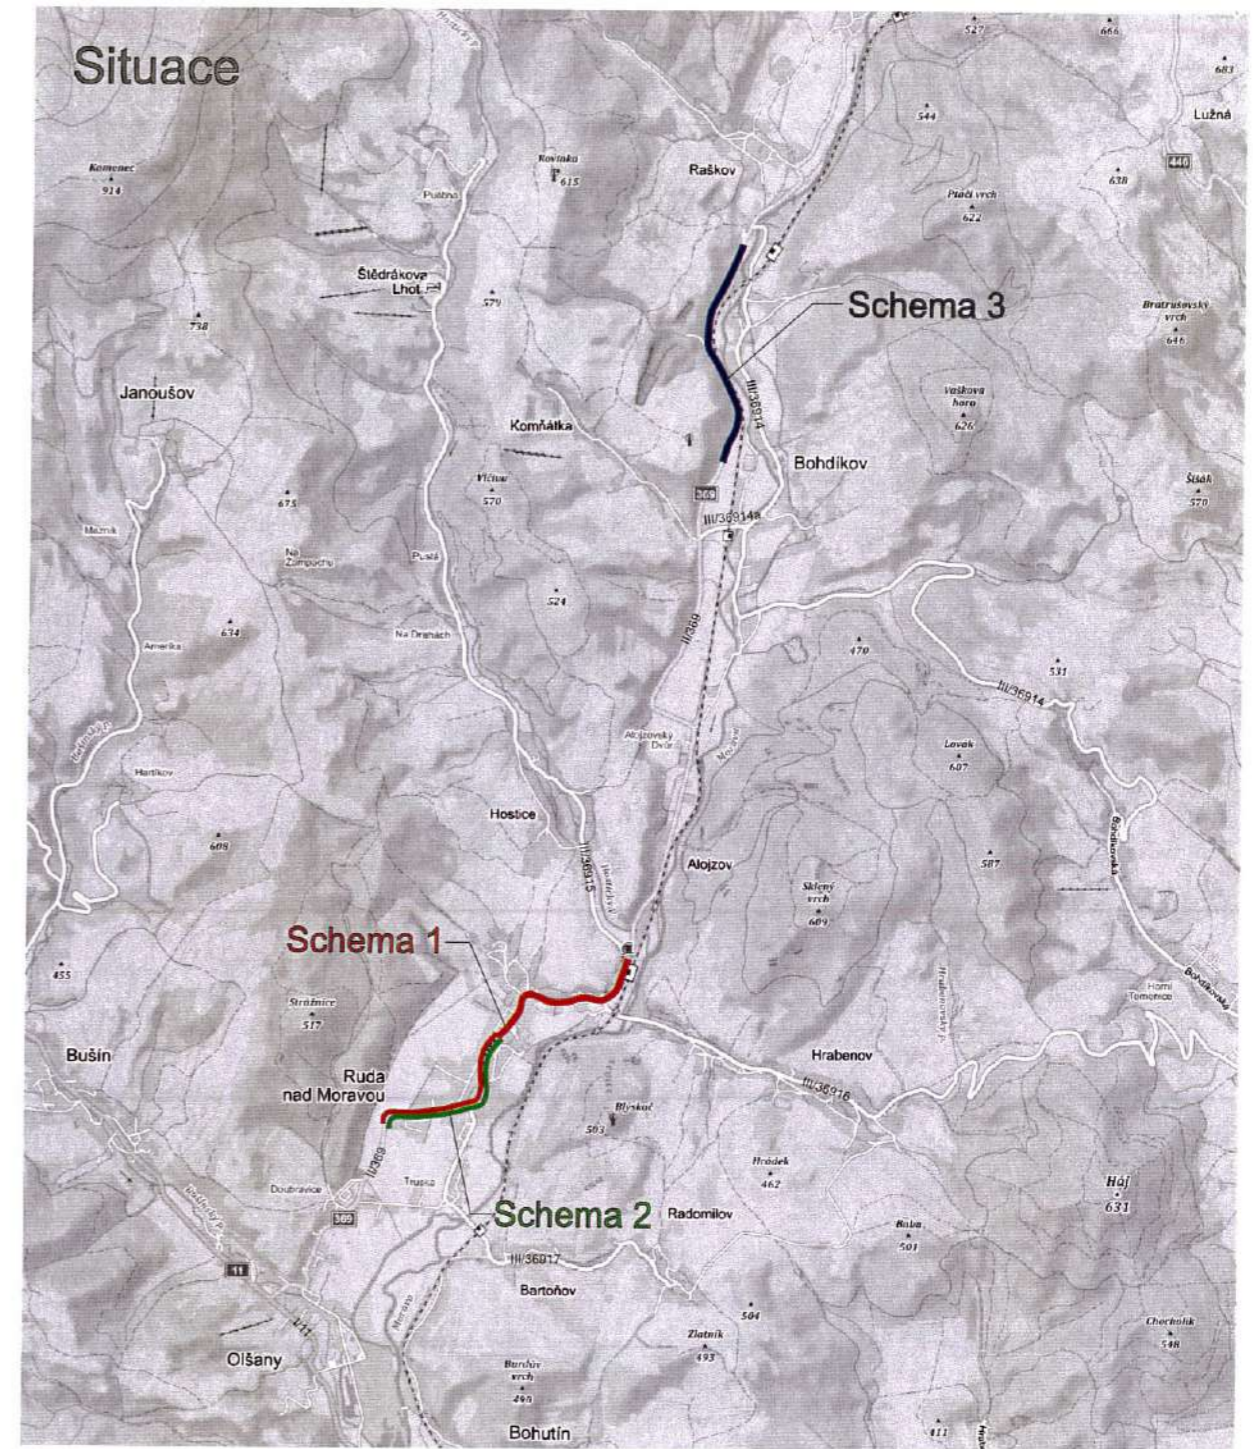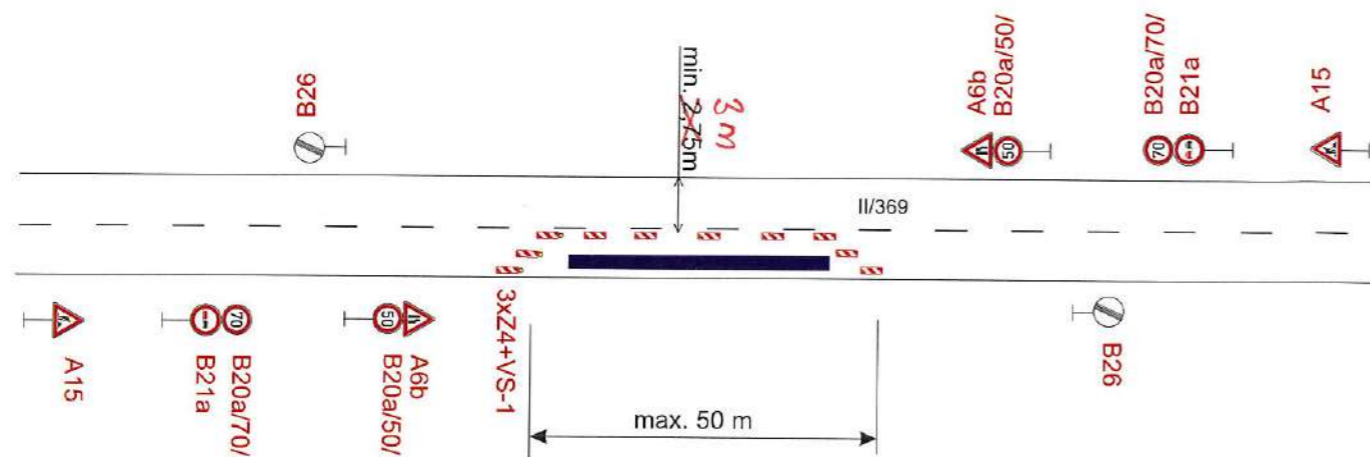

STANOVENO  
 20.12.2021  
 ZNAČKA  
 26.1.2021  
 DATUM  
 MĚSTSKÝ ÚŘAD  
 ŠUMPERK  
 ODBOR DOPRAVY  
 PODPIS  
 leg

Termín: 6.4.-5.7.2021

Vypracoval:	Datum:	<b>SEKNE</b> SEKNE, spol. s r.o. Hamerská 12, 772 00 Olomouc DIČ: CZ62363701 tel./fax: 585 311 867
Ing. Jiří Bluma	23.2.2021	
Název akce:	II/369 Hanušovice - křižovatka I/11	
Název objektu: Přechodné dopravní značení	Formát:	Č. výkresu:
Příloha:	2xA4	4

(6.4. - 5.7.)

