

Pracoviště: Jesenická 31
Odbor: dopravy
Oddělení: silniční dopravy, SH a dopravních přestupků
Tel.: (+420) 583 388 111
Fax.: (+420) 583 213 587



Váš dopis čj.:
Ze dne: 00.00.0000 00:00:00
Naše čj.: MUSP 33715/2022
Naše sp. zn.: 30498/2022 DOP/MIHL

Vyřizuje: Ing. Michal Hlavatý
Tel.: (+420) 583 388 222
E-mail: michal.hlavaty@sumperk.cz
Datum: 28.3.2022

VEŘEJNÁ VYHLÁŠKA OPATŘENÍ OBECNÉ POVAHY

Výrok:

Odbor dopravy Městského úřadu Šumperk, jako příslušný správní orgán dle § 124 odst. 6 zákona č.361/2000 Sb., o provozu na pozemních komunikacích a o změnách některých zákonů, ve znění pozdějších předpisů (dále jen „zákon o provozu na pozemních komunikacích“), obdržel dne 18.3.2022 žádost od

Aleš Horáček, nar. 14.8.1977, Nový Malín 783, 788 03 Nový Malín, kterého zastupuje Ing. Zdeněk Vitásek, IČO: 03938769, U Tenisu 2625/1, 787 01 Šumperk

(dále jen „žadatel“), o stanovení přechodné úpravy provozu na silnici II/369 v Raškově, z důvodu výstavby dopravního připojení v termínu do 31.7.2022.

Správní orgán po předchozím projednání návrhu přechodné úpravy provozu s dotčeným orgánem, Policií ČR – DI Šumperk, ve smyslu § 77 odst. 3 zákona o provozu na pozemních komunikacích, a souhlasném stanovisku ze dne 24.3.2022 č.j. KRPM-43871-2/ČJ-2022-140906,

v souladu s § 171 zákona č. 500/2004 Sb., správní řád, ve znění pozdějších předpisů (dále jen „správní řád“) a § 77 odst. 5 zákona o provozu na pozemních komunikacích oznamuje vydání opatření obecné povahy, kterým podle ustanovení § 77 odst. 1 písm. c) zákona o provozu na pozemních komunikacích

stanoví

přechodnou úpravu provozu na pozemní komunikaci

místo úpravy: silnice II/369 v Raškově – **viz situace**;

důvod úpravy: výstavba dopravního připojení;

doba úpravy:

do 31.7.2022;

instalace dopravního značení proběhne bezprostředně před skutečným zahájením prací s ohledem na dobu potřebnou k instalaci; bezprostředně po skončení prací bude dopravní značení odstraněno; stávající trvalé dopravní značení, které bude v rozporu s přechodnou úpravou provozu, bude předepsaným způsobem zneplatněno a po ukončení prací uvedeno do řádného stavu;

odpovědná osoba:

Aleš Horáček, nar. 14.8.1977, Nový Malín 783, 788 03 Nový Malín, tel. 601 330 729;

povinností odpovědné osoby je kontrolovat soulad užití dopravních značek, světelných signálů a dopravních zařízení dle schválené situace, umístění dopravního značení, a dále zabezpečit údržbu dopravního značení po celé období přechodné úpravy provozu na pozemních komunikacích;

způsob vyznačení:

dopravní značení je stanoveno dle odsouhlasených situací, které jsou přílohou tohoto stanovení;

dopravní značení bude umisťovat odborně způsobilá firma (kapitola 6 TP 65), dopravní značení dodá firma, která má platná oprávnění pro provádění těchto prací a prokáže způsobilost pro zajištění jakosti při provádění, osazování a umisťování dopravního značení;

pro zajištění bezpečnosti a plynulosti silničního provozu musí být za snížené viditelnosti dle § 2 odst. ff) zákona 361/2000 Sb., dopravní zařízení doplněno výstražným světlem žluté barvy - viz. příloha 10 vyhlášky 294/2015 Sb.;

pro zajištění bezpečnosti a plynulosti silničního provozu bude při nedostatečných rozhledových podmínkách, v nepřehledných úsecích zatáček a křižovatek (např. umístění vozidel stavby v prostoru pracovního místa na komunikaci, umístění staveništního materiálu a techniky atd.), při pohybu pracovníků na vozovce, při tvorbě kolon a při snížené viditelnosti (mlha, sněžení, hustý déšť apod.), provoz řízen aplikací ručního řízení provozu náležitě poučenou osobou na místě akce za podmínek, dle § 79 zákona 361/2000 Sb., která bude vybavena a označena dle vyhlášky č. 294/2015 Sb.;

po pracovní době bude dopravní značení staženo ke krajnici a pracovní místo bude dopravním značením (č. Z4) označeno a zabezpečeno tak, aby byla komunikace mimo pracovní dobu (stavby) obousměrně provozuschopná;

dodržet zejména:

1. vyhlášku č. 294/2015 Sb., kterou se provádějí pravidla provozu na pozemních komunikacích a úprava a řízení provozu na pozemních komunikacích, v platném znění;
2. TP 65 „Zásady pro dopravní značení na pozemních komunikacích“;
3. TP 66 „Zásady pro označování pracovních míst na pozemních komunikacích“;
3. ČSN EN 12899-1.

Odůvodnění

Správní orgán obdržel dne 18.3.2022 od žadatele žádost o stanovení přechodné úpravy provozu na silnici II/369 v Raškově, z důvodu výstavby dopravního připojení v termínu do 31.7.2022, a po předchozím projednání návrhu přechodné úpravy provozu s dotčeným orgánem, Policií ČR - DI Šumperk, ve smyslu § 77 odst. 3 zákona o provozu na pozemních komunikacích, a souhlasném stanovisku ze dne 24.3.2022 č.j. KRPM-43871-2/ČJ-2022-140906, v souladu s § 171 správního řádu a § 77 odst. 5 zákona o provozu na pozemních komunikacích oznámil vydání opatření obecné povahy, kterým podle ustanovení § 77 odst. 1 písm. c) zákona o provozu na pozemních komunikacích stanovil přechodnou úpravu provozu.

Poučení o odvolání

Dle § 77 odst. 5 zákona o provozu na pozemních komunikacích toto opatření obecné povahy nabývá účinnosti pátým dnem po vyvěšení. Dle § 173 odst. 2 správního řádu nelze proti opatření obecné povahy podat opravný prostředek. Dle § 174 odst. 2 správního řádu soulad opatření obecné povahy s právními předpisy lze posoudit v přezkumném řízení.

Příloha:

- situace dopravního značení

v. r.

Ing. Michal Hlavatý
referent odboru dopravy

Toto opatření obecné povahy musí být vyvěšeno na úřední desce správních orgánů dle rozdělovníku po dobu min. 15 dnů. Po uplynutí stanovené doby vraťte, prosím, potvrzený doklad odboru dopravy Městského úřadu Šumperk.

Vyvěšeno dne:

Sejmuto dne:

Právní účinky se řídí veřejnou vyhláškou Městského úřadu Šumperk.


Obdrží:


1. Ing, Zdeněk Vitásek, U Tenisu 1, 787 01 Šumperk
2. MěÚ Šumperk, nám. Míru č. 1, 787 01 Šumperk - *úřední deska na 15 dnů*
3. OÚ Bohdík, Bohdík 163, 789 64 Bohdík - *úřední deska na 15 dnů*

Na vědomí:

1. Policie ČR, KŘPOK, dopravní inspektorát, Havlíčkova č. 8, 787 90 Šumperk
2. Správa silnic Olomouckého kraje, p.o. Středisko údržby Šumperk, Ztracená 684, 788 13 Vikýřovice
3. Obec Bohdík, Bohdík 163, 789 64 Bohdík

DOPRAVNÍ PŘIPOJENÍ K PARCELE Č. 41, NA K. Ú. RAŠKOV DVŮR

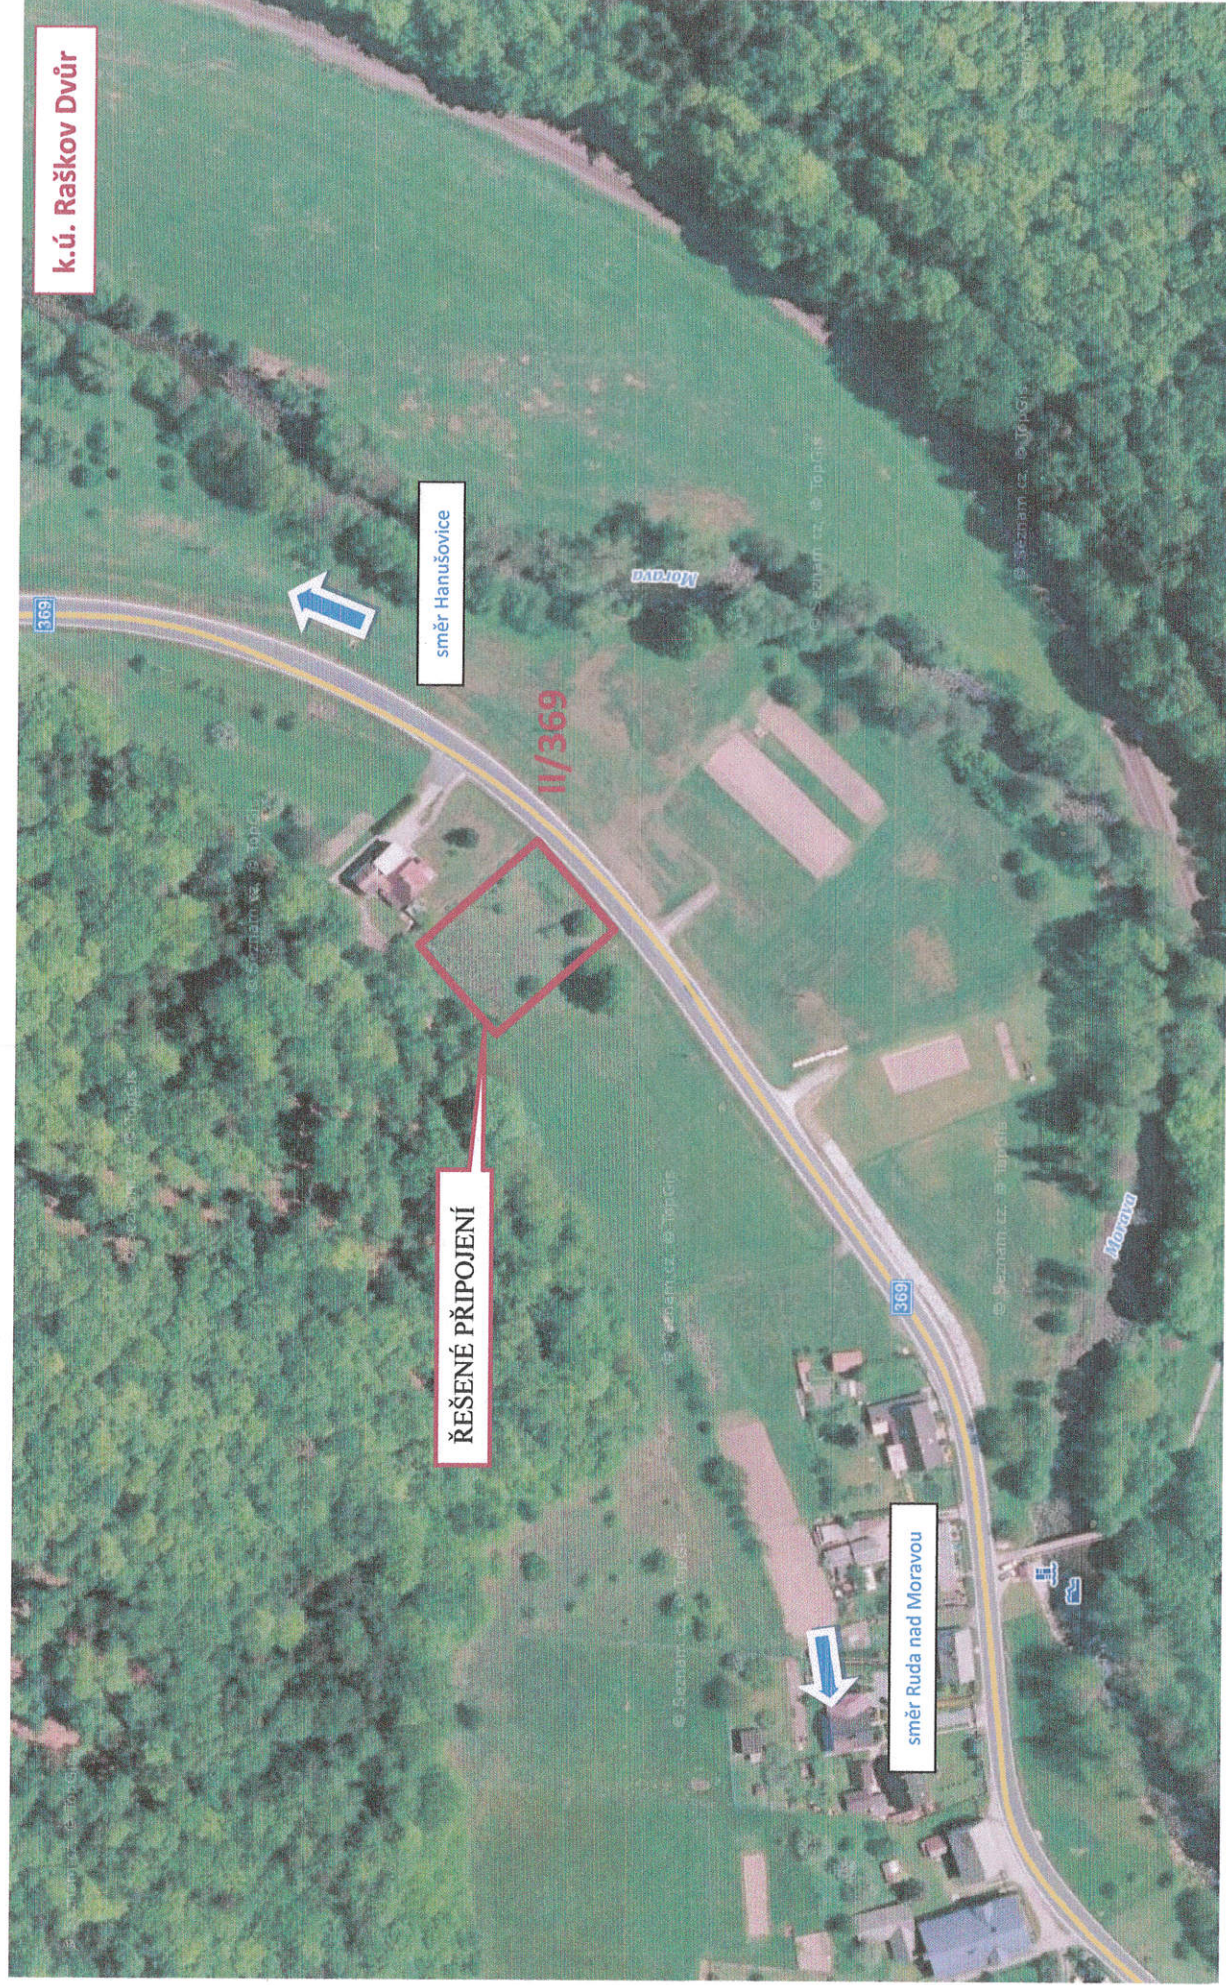


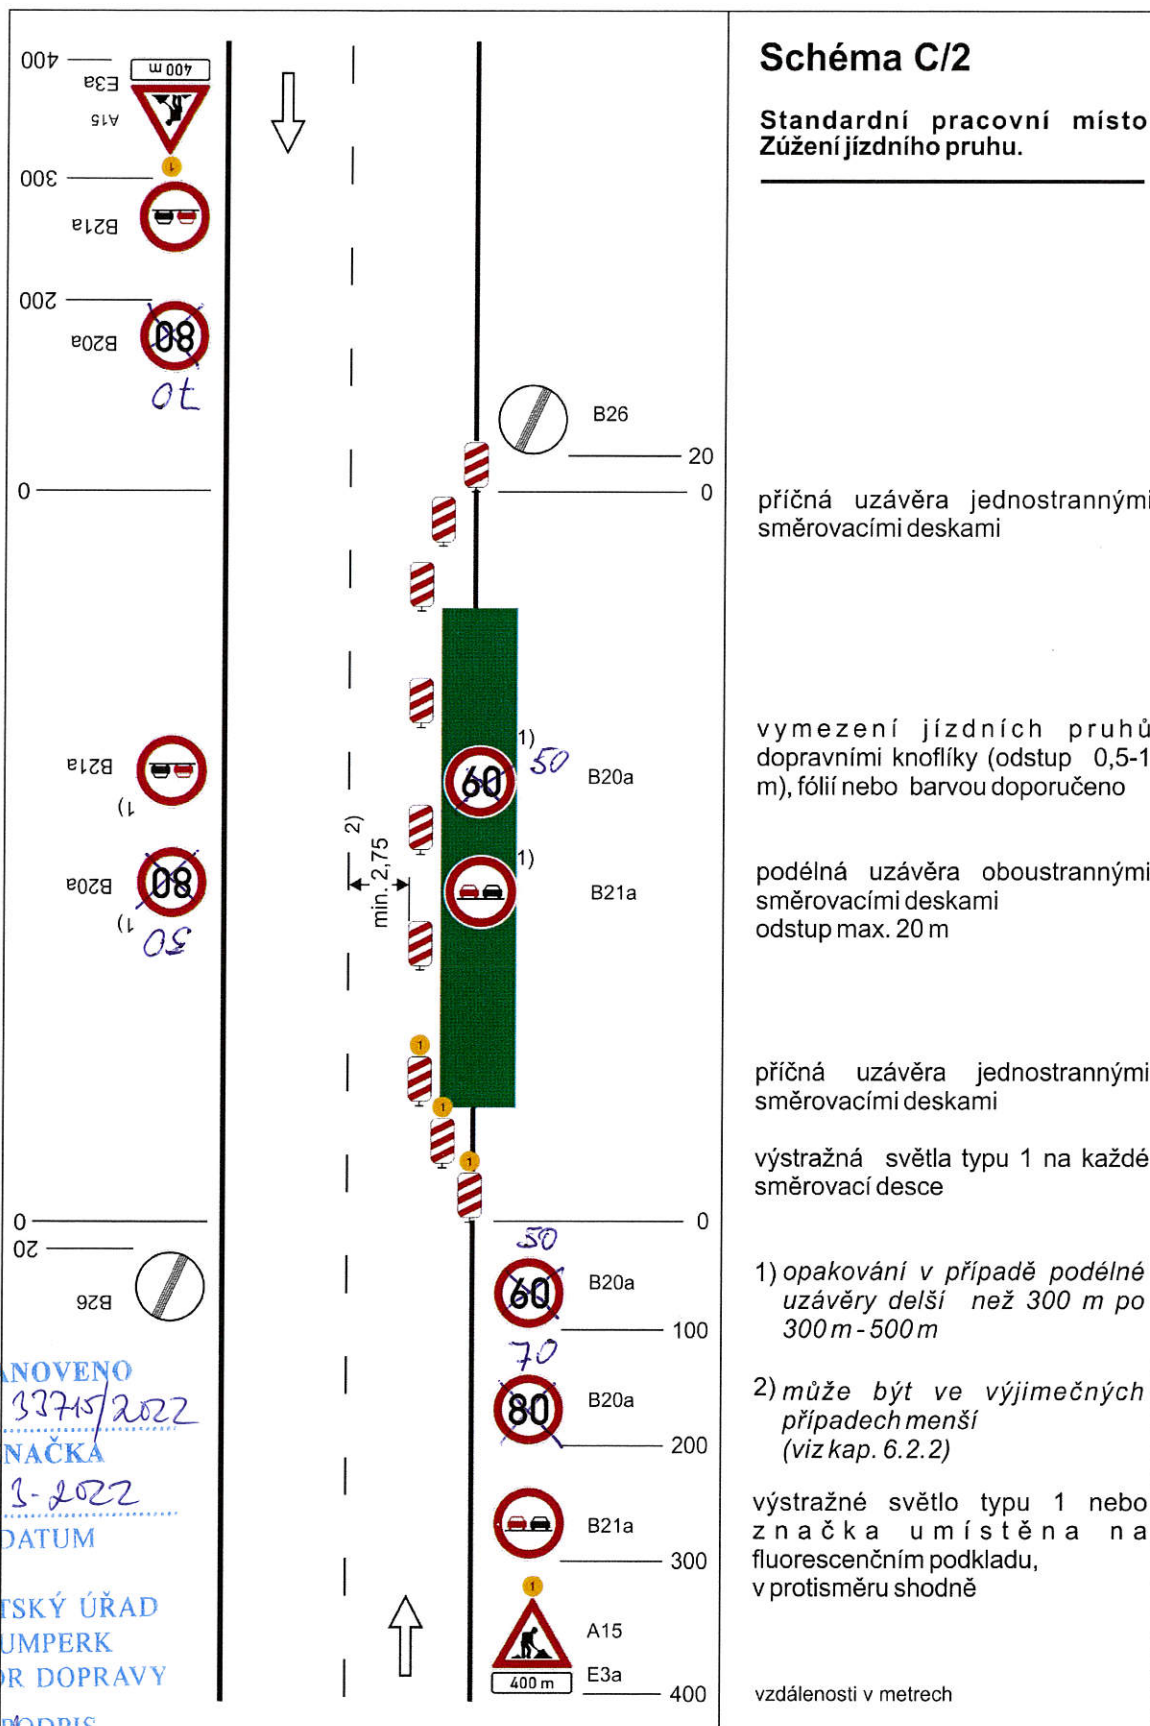

STANOVENO
MUSEP 33715/2022
ZNAČKA
28.3.2022
DATUM

MĚSTSKÝ ÚŘAD
ŠUMPERK
ODBOR DOPRAVY

DODPIS
[Signature]

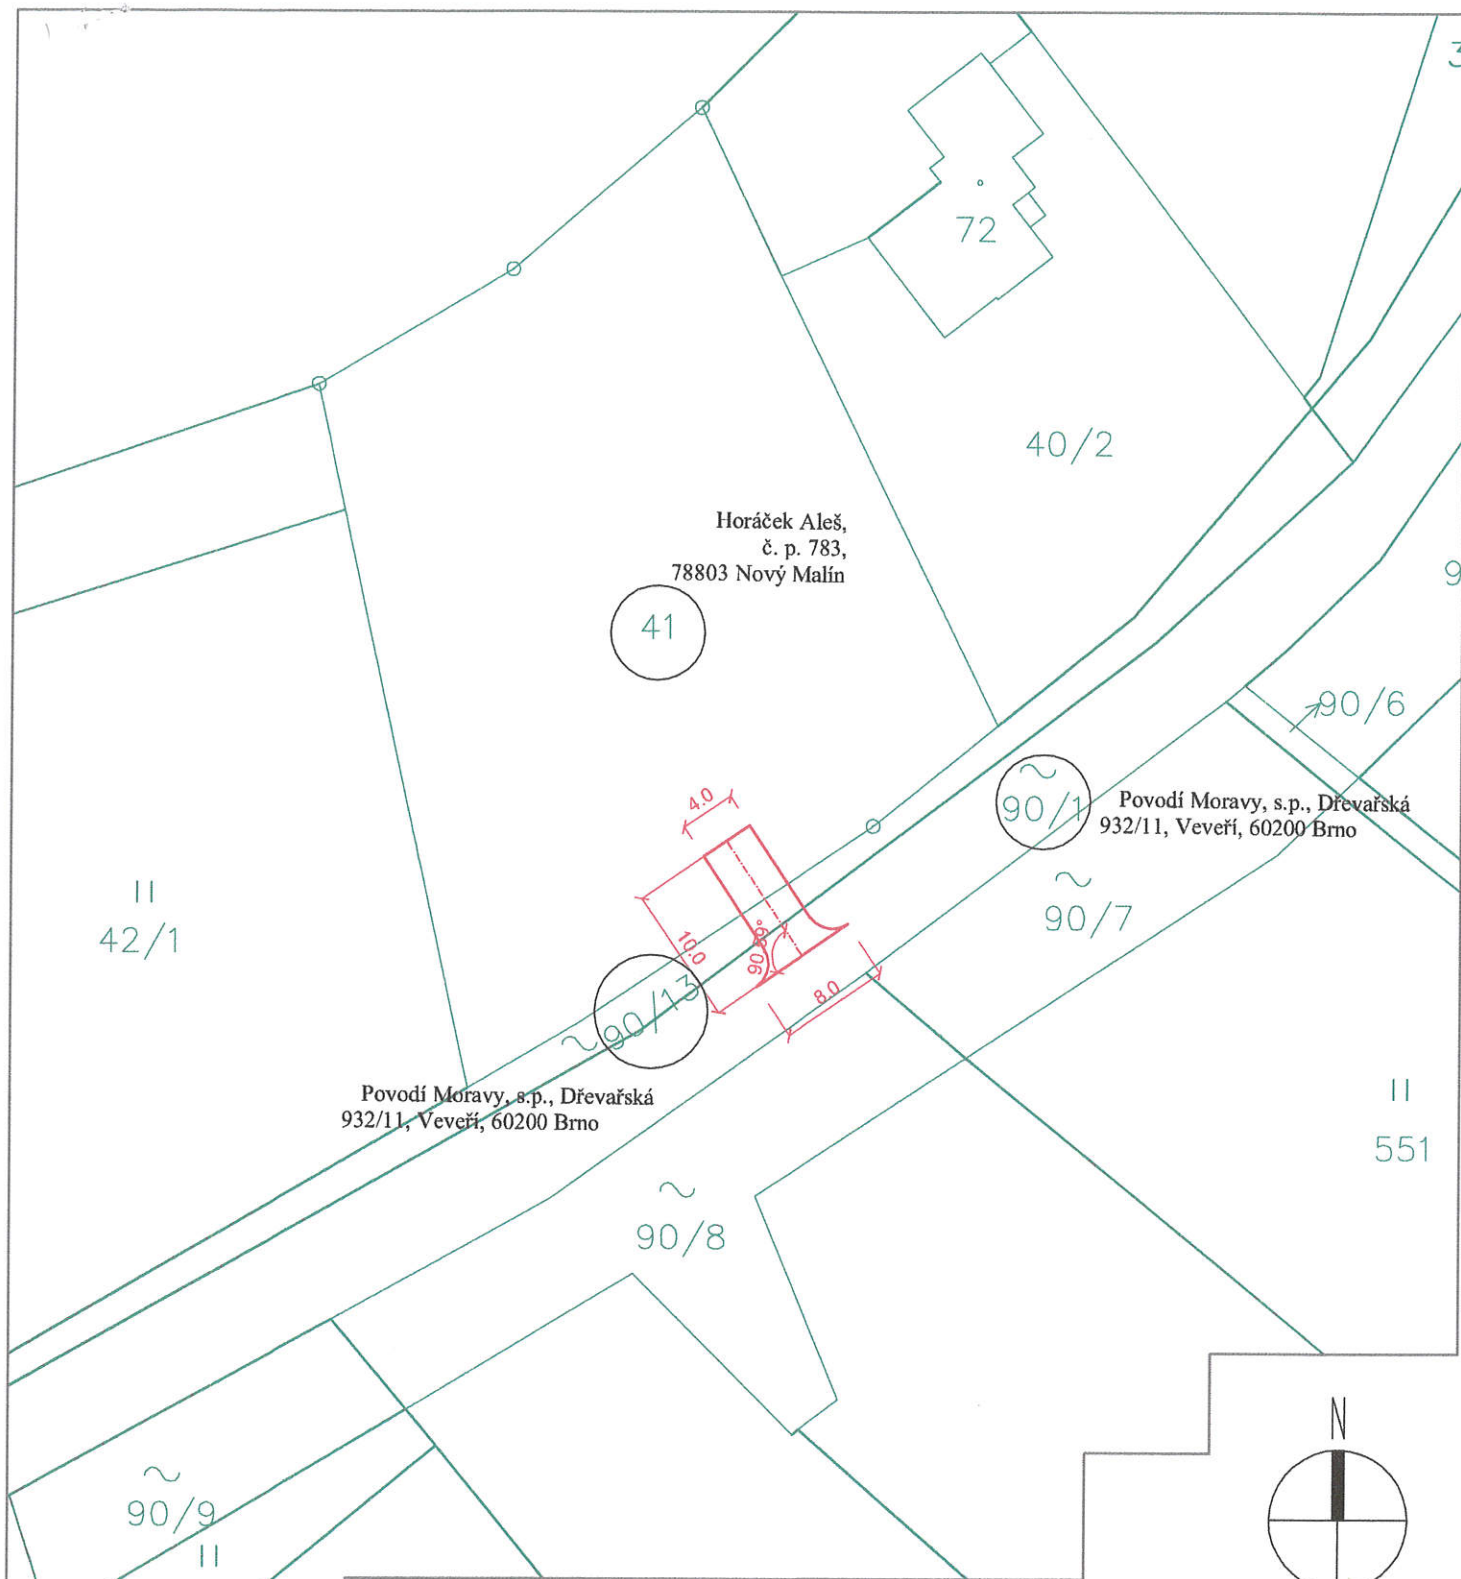

ZODP. PROJEKTANT	ING. ZDENĚK VITÁSEK	Ing. Zdeněk Vitásek PROJEKTOVÁ A INŽENÝRSKÁ ČINNOST U tenisu 2625/1 78701 ŠUMPERK tel: 776 780 588 email: zdenek.vitasek@email.cz IČ: 03938760	
VED. PROJEKTU	ING. ZDENĚK VITÁSEK		
VYPRACOVAL	ING. ZDENĚK VITÁSEK		
KATASTR. ÚZEMÍ	Raškov Dvůr		
OBJEDNAVATEL	Aleš Horáček, č. p. 783, 78803 Nový Malín		
NÁZEV PROJEKTU:		STUPEŇ PD	DPP
Dopravní připojení k parcele č. 41, na k. ú. Raškov Dvůr		DATUM	10/2020
		MĚŘÍTKO	1:500
		FORMÁT	1A4
		ČÍSLO ZAKÁZKY	0309-20/dpp
PŘÍLOHA	Situace na podkladu mapy KN	ČÍSLO PŘÍLOHY	B3