

Pracoviště: Jesenická 31
Odbor: dopravy
Oddělení: silniční dopravy, SH a dopravních přestupků
Tel.: (+420) 583 388 111
Fax.: (+420) 583 213 587



Váš dopis čj.:
Ze dne: 00.00.0000 00:00:00
Naše čj.: MUSP 60536/2022
Naše sp. zn.: 53662/2022 DOP/MIHL

Vyřizuje: Ing. Michal Hlavatý
Tel.: (+420) 583 388 222
E-mail: michal.hlavaty@sumperk.cz
Datum: 30.5.2022

ROZHODNUTÍ ČÁSTEČNÁ UZAVÍRKA

Výrok:

Odbor dopravy Městského úřadu Šumperk, věcně a místně příslušný silniční správní úřad v souladu § 40 odst. 4 písm. a) zákona č.13/1997 Sb., o pozemních komunikacích, ve znění pozdějších předpisů (dále jen „zákon o pozemních komunikacích“), ve správním řízení přezkoumal žádost, kterou dne 12.5.2022 podal

EKOZIS spol. s.r.o., IČO:41031024, Na Křtaltě 980/21, 789 01 Zábřeh, kterou zastupuje Dopravní značení Svoboda, Olomouc s.r.o., IČO: 27848116, Pavelkova 222/2, 779 00 Bystrovany

(dále jen "žadatel"), a po přezkoumání žádosti a po projednání s Policií ČR - DI Šumperk, se správcem komunikací Správou silnic Olomouckého kraje, p.o., Střediskem údržby Šumperk, Ztracená 684, 788 13 Vikýřovice a s obcí Bohdíkov, vydává rozhodnutí podle § 24 odst. 2 zákona o pozemních komunikacích, kterým žadatelé

povoluje částečnou uzavírku

silnice II/369 v Bohdíkově (dle přiložené situace),

z důvodu výstavby chodníku – akce: „Chodník a přechod sil. II/369, Bohdíkov“,

při dodržení následujících podmínek:

1. Částečná uzavírka (střídavý provoz řízen ručním řízením provozu, nebo SSZ) je povolena v termínu od nabytí právní moci tohoto rozhodnutí - do 31.10.2022.
2. Dopravní značení bude osazeno v souladu se stanovením dopravního značení odboru dopravy Městského úřadu Šumperk č.j. MUSP 56176/2022 ze dne 18.5.2022.
Žadatel zajistí průběžnou (každodenní) kontrolou osazení přechodného dopravního značení a zejména pak funkčnost světelného signalizačního zařízení (SSZ).
3. Po pracovní době bude SSZ odstraněno, případně jinak zneplatněno a pracovní místo bude dopravním značením č Z4 označeno a zabezpečeno tak, aby byla komunikace mimo pracovní dobu (stavby) obousměrně provozuschopná.

4. Žadatel dále zajistí po celou dobu stavebních prací, kdy dojde k omezení provozu (částečná uzavírka poloviny vozovky) v křižovatce silnic II/446 a III/36914 ruční řízení provozu náležitě poučenými osobami na místě akce za podmínek, dle § 79 zákona 361/2000 Sb., která bude vybavena a označena dle vyhlášky č. 294/2015 Sb.
5. V době provádění prací (pohyb pracovníků a mechanizace) ručí žadatel za bezpečnost silničního a pěšího provozu.
6. Průjezd všech vozidel částečně uzavřeným úsekem komunikace bude umožněn (střídavým provozem) po volné části komunikace, která bude široká min. 3 metry.
7. Žadatel zajistí, aby byla uzavírka omezena na nejkratší možnou dobu, tj. aby práce byly prováděny nepřetržitě a s využitím maximální pracovní doby během každého dne a nedocházelo k „prostojeům stavby“.
8. **Odpovědná osoba:** EKOZIS spol. s.r.o., IČO:41031024, Na Křtaltě 980/21, 789 01 Zábřeh, Jiří Vaňourek, tel. 602 766 401.

Odůvodnění

Na základě žádosti žadatele ze dne 12.5.2022 o povolení omezení obecného užívání částečnou uzavírkou silnice II/369 v Bohdíkově, z důvodu výstavby chodníku – akce: „Chodník a přechod sil. II/369, Bohdíkov“ v termínu od nabytí právní moci tohoto rozhodnutí - do 31.10.2022, bylo silničním správním úřadem dnem podání zahájeno správní řízení v dané věci. Účastníci řízení souhlasili s vydáním rozhodnutí a vzdali se možnosti vyjádřit se k podkladům rozhodnutí podle § 36 odst. 3 zákona č. 500/2004 Sb., správní řád, ve znění pozdějších předpisů (dále jen „správní řád“). Ze znalosti situace upustil silniční správní úřad od místního šetření.

Vzhledem k tomu, že podaná žádost není v rozporu s § 24 zákona o pozemních komunikacích, silniční správní úřad po zvážení všech skutečností, po projednání s Policií ČR - DI Šumperk, se správcem komunikací Správou silnic Olomouckého kraje, p.o., Střediskem údržby Šumperk, Ztracená 684, 788 13 Vikýřovice a s obcí Bohdíkov, povolil a stanovil podmínky, obvyklé pro uzavírky pozemních komunikací s ohledem na ochranu majetku a bezpečnost provozu tak, jak je ve výroku uvedeno.

Poučení o odvolání

Proti tomuto rozhodnutí se lze odvolat do 15 dnů ode dne jeho doručení ke Krajskému úřadu Olomouckého kraje podáním u zdejšího správního orgánu.

Dle § 24 odst. 4 zákona o pozemních komunikacích nemá odvolání proti tomuto rozhodnutí odkladný účinek.

Proti rozhodnutí o vyloučení odkladného účinku se nelze odvolat (§ 85 odst. 4 správního řádu).

Příloha:

- situace

Ing. Michal Hlavatý
referent odboru dopravy



Obdrží:

1. Dopravní značení Svoboda, Olomouc s.r.o., Pavelkova 2, 779 00 Bystrovany
2. Obec Bohdík, Bohdík 163, 789 64 Bohdík
3. Správa silnic Olomouckého kraje, p.o. Středisko údržby Šumperk, Ztracená 684, 788 13 Vikýřovice




Na vědomí:


1. Policie ČR, KŘPOK, dopravní inspektorát Šumperk, Havlíčkova 8, 787 90 Šumperk
2. Dopravní zdravotní služba, Nemocnice Šumperk a.s., Nerudova 41, 787 01 Šumperk
3. Hasičský záchranný sbor Olomouckého kraje, územní odbor Šumperk
4. Zdravotnická záchranná služba Olomouckého kraje, Aksamitova 8, 77900 Olomouc

Částečná uzavírka sil. II/369 v obci Bohdíkov.

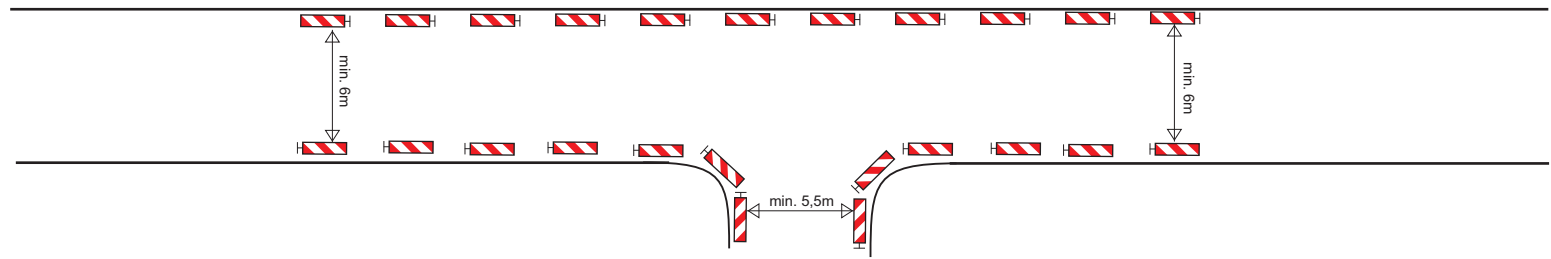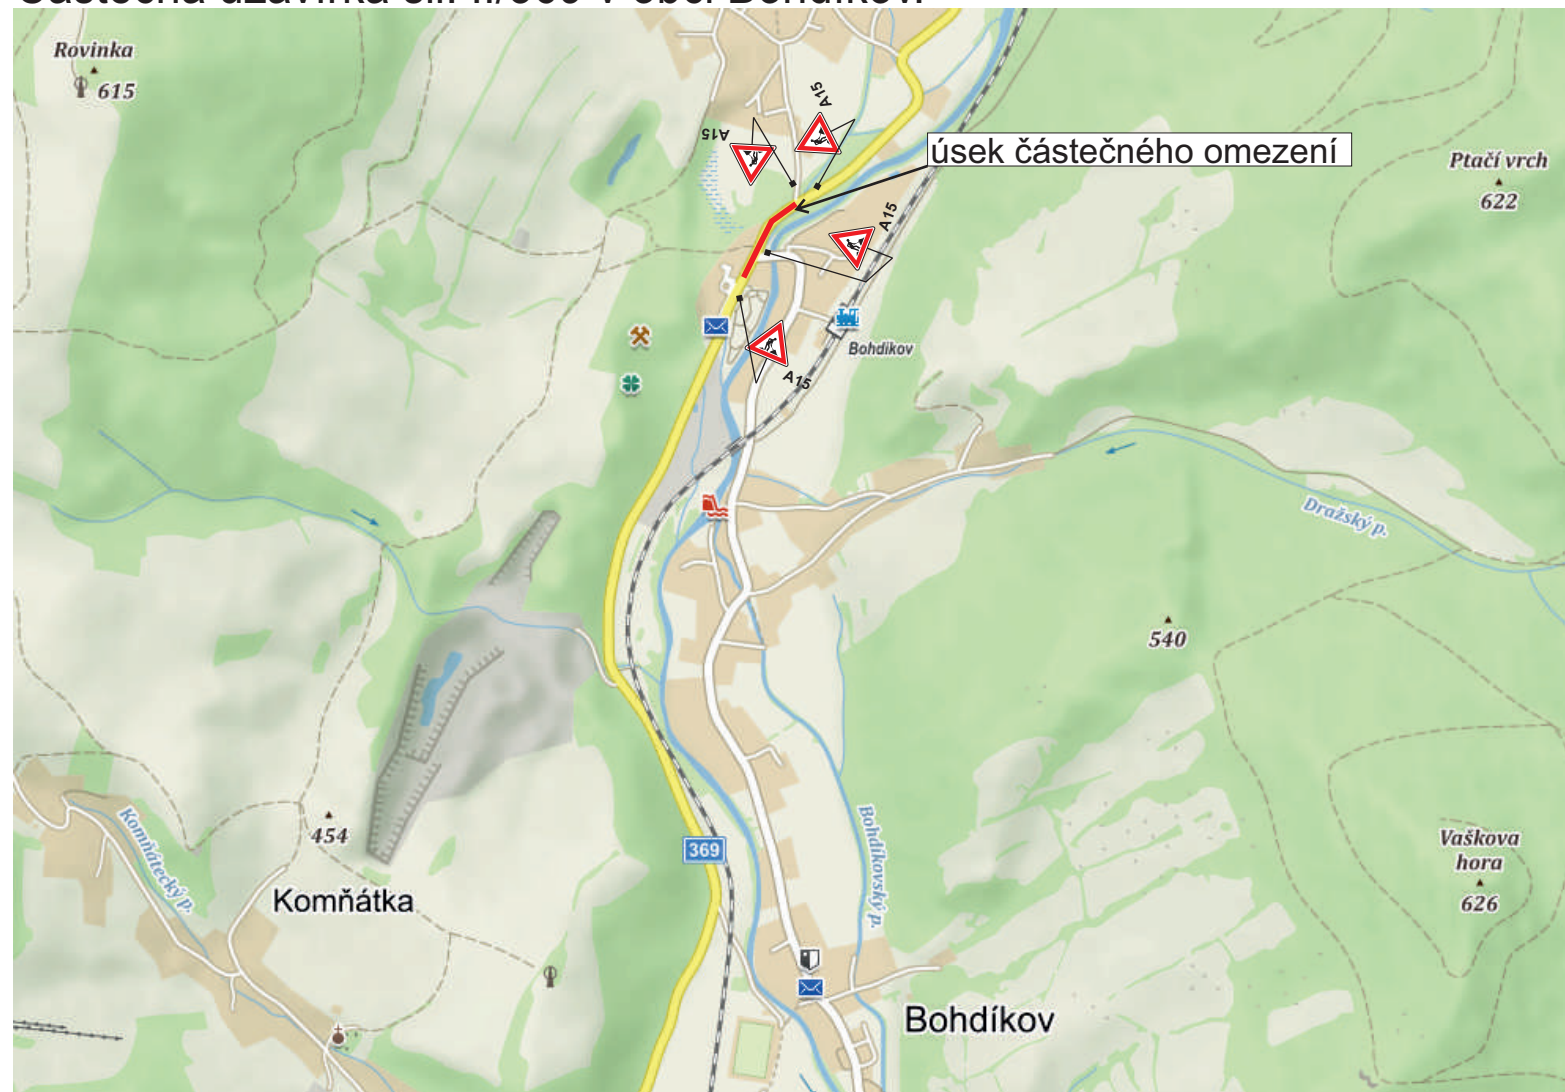

Pro zajištění bezpečnosti a plynulosti silničního provozu bude při nedostatečných rozhledových podmínkách (např. umístění vozidel stavby v prostoru pracovního místa na komunikaci, umístění staveništního materiálu a techniky atd...), při tvorbě kolon a při snížené viditelnosti (mlha, sněžení, hustý déšť apod.), provoz řízen aplikací ručního řízení provozu náležitě poučenou osobou na místě akce za podmínek, dle ust. § 79 zák. 361/2000 Sb., která bude vybavena a označena dle vyhlášky č. 294/2015 Sb.

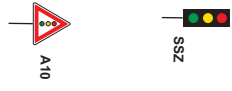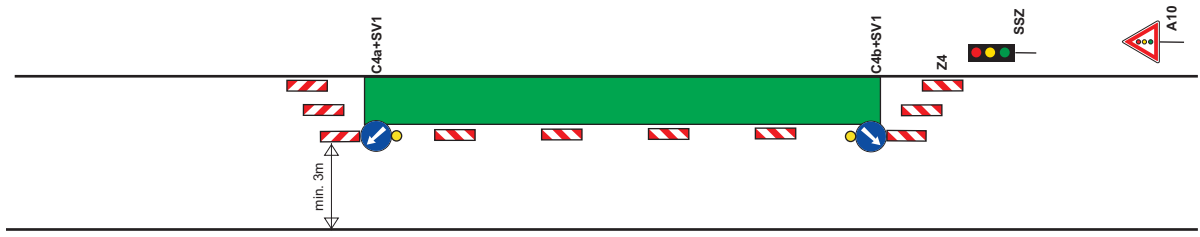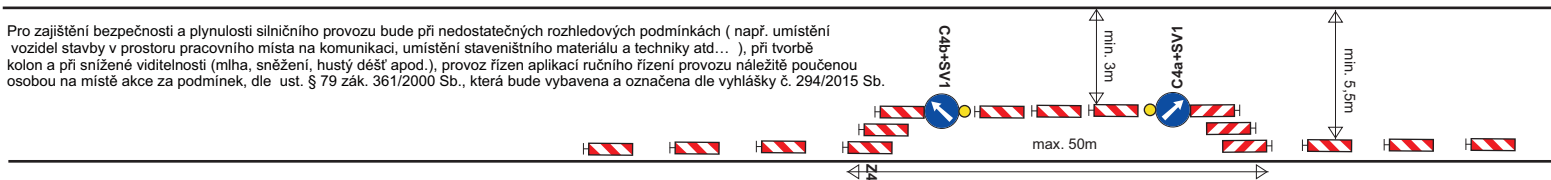

Vypracoval: Veiser Lukáš Datum: 11.5.2022 Částečná uzavírka sil. II/369 v obci Bohdíkov. Akce: CHODNÍKY A PŘECHOD SIL. II/369, BOHDÍKOV	 Adresa provozovny: Pavelkova 2 Olomouc 772 00
--	---