

Městský úřad Šumperk
nám. Míru 1, 787 01 Šumperk

Pracoviště: Jesenická 31
Odbor: dopravy
Oddělení: silniční dopravy, SH a dopravních přestupků
Tel.: (+420) 583 388 111
Fax.: (+420) 583 213 587



Váš dopis čj.:
Ze dne: 00.00.0000 00:00:00
Naše čj.: MUSP 47940/2022
Naše sp. zn.: 45364/2022 DOP/MIHL

Vyřizuje: Ing. Michal Hlavatý
Tel.: (+420) 583 388 222
E-mail: michal.hlavaty@sumperk.cz
Datum: 2.5.2022

VEŘEJNÁ VYHLÁŠKA OPATŘENÍ OBECNÉ POVAHY

Výrok:

Odbor dopravy Městského úřadu Šumperk, jako příslušný správní orgán dle § 124 odst. 6 zákona č.361/2000 Sb., o provozu na pozemních komunikacích a o změnách některých zákonů, ve znění pozdějších předpisů (dále jen „zákon o provozu na pozemních komunikacích“), obdržel dne 27.4.2022 žádost od

Šumperská provozní vodohospodářská společnost, a.s., IČO: 47674911, Jílová 2769/6, 787 01 Šumperk, **kteřou zastupuje** Dopravní značení Svoboda, Olomouc s.r.o., IČO: 27848116, Pavelkova 222/2, 779 00 Bystrovany

(dále jen „žadatel“), o stanovení přechodné úpravy provozu na silnicích II/369, II/446, III/3703, III/36916, III/3682, III/36917, III/36914 a III/36914a v Hanušovicích, v Šumperku, v Bludově, v Olšanech, v Rudě nad Moravou a v Bohdíkově, z důvodu rekonstrukce vodovodu a kalizace – akce: „*Stavební úprava kanalizace ul. Zábřežská, Hanušovice*“ v termínu od 16.5.2022 – do 29.7.2022.

Správní orgán po předchozím projednání návrhu přechodné úpravy provozu s dotčeným orgánem, Policií ČR – DI Šumperk, ve smyslu § 77 odst. 3 zákona o provozu na pozemních komunikacích, a souhlasném stanovisku ze dne 2.5.2022 č.j. KRPM-61883-2/ČJ-2022-140906,

v souladu s § 171 zákona č. 500/2004 Sb., správní řád, ve znění pozdějších předpisů (dále jen „správní řád“) a § 77 odst. 5 zákona o provozu na pozemních komunikacích oznamuje vydání opatření obecné povahy, kterým podle ustanovení § 77 odst. 1 písm. c) zákona o provozu na pozemních komunikacích

stanoví

přechodnou úpravu provozu na pozemních komunikacích

místo úpravy:

silnice II/369, II/446, III/3703, III/36916, III/3682, III/36917, III/36914 a III/36914a v Hanušovicích, v Šumperku, v Bludově, v Olšanech, v Rudě nad Moravou a v Bohdíkově – **viz situace**;

důvod úpravy: rekonstrukce vodovodu a kalizace – akce: „*Stavební úprava kanalizace ul. Zábřežská, Hanušovice*“;

doba úpravy: **od 16.5.2022 - do 29.7.2022;**

instalace dopravního značení proběhne bezprostředně před skutečným zahájením prací s ohledem na dobu potřebnou k instalaci; bezprostředně po skončení prací bude dopravní značení odstraněno; stávající trvalé dopravní značení, které bude v rozporu s přechodnou úpravou provozu, bude předepsaným způsobem zneplatněno a po ukončení prací uvedeno do řádného stavu;

odpovědná osoba: Šumperská provozní vodohospodářská společnost, a.s., IČO: 47674911, Jíllová 2769/6, 787 01 Šumperk, Miroslav Dušek, tel. 722 970 177;

povinností odpovědné osoby je kontrolovat soulad užití dopravních značek, světelných signálů a dopravních zařízení dle schválené situace, umístění dopravního značení, a dále zabezpečit údržbu dopravního značení po celé období přechodné úpravy provozu na pozemních komunikacích;

způsob vyznačení: **dopravní značení je stanoveno dle odsouhlasených situací, které jsou přílohou tohoto stanovení;**

dopravní značení bude umisťovat odborně způsobilá firma (kapitola 6 TP 65), dopravní značení dodá firma, která má platná oprávnění pro provádění těchto prací a prokáže způsobilost pro zajištění jakosti při provádění, osazování a umisťování dopravního značení;

dodržet zejména:

1. vyhlášku č. 294/2015 Sb., kterou se provádějí pravidla provozu na pozemních komunikacích a úprava a řízení provozu na pozemních komunikacích, v platném znění;
2. TP 65 „Zásady pro dopravní značení na pozemních komunikacích“;
3. TP 66 „Zásady pro označování pracovních míst na pozemních komunikacích“;
3. ČSN EN 12899-1.

Odůvodnění

Správní orgán obdržel dne 27.4.2022 od žadatele žádost o stanovení přechodné úpravy provozu na silnicích II/369, II/446, III/3703, III/36916, III/3682, III/36917, III/36914 a III/36914a v Hanušovicích, v Šumperku, v Bludově, v Olšanech, v Rudě nad Moravou a v Bohdíkově, z důvodu rekonstrukce vodovodu a kalizace – akce: „*Stavební úprava kanalizace ul. Zábřežská, Hanušovice*“ v termínu od 16.5.2022 – do 29.7.2022, a po předchozím projednání návrhu přechodné úpravy provozu s dotčeným orgánem, Policií ČR - DI Šumperk, ve smyslu § 77 odst. 3 zákona o provozu na pozemních komunikacích, a souhlasném stanovisku ze dne 2.5.2022 č.j. KRPM-61883-2/ČJ-2022-140906, v souladu s § 171 správního řádu a § 77 odst. 5 zákona o provozu na pozemních komunikacích oznámil vydání opatření obecné povahy, kterým podle ustanovení § 77 odst. 1 písm. c) zákona o provozu na pozemních komunikacích stanovil přechodnou úpravu provozu.

Poučení o odvolání

Dle § 77 odst. 5 zákona o provozu na pozemních komunikacích toto opatření obecné povahy nabývá účinnosti pátým dnem po vyvěšení. Dle § 173 odst. 2 správního řádu nelze proti opatření obecné povahy podat opravný prostředek. Dle § 174 odst. 2 správního řádu soulad opatření obecné povahy s právními předpisy lze posoudit v přezkumném řízení.

Příloha:

- situace dopravního značení

v. r.

Ing. Michal Hlavatý
referent odboru dopravy

Toto opatření obecné povahy musí být vyvěšeno na úřední desce správních orgánů dle rozdělovníku po dobu min. 15 dnů. Po uplynutí stanovené doby vraťte, prosím, potvrzený doklad odboru dopravy Městského úřadu Šumperk.

Vyvěšeno dne:

Sejmuto dne:


Právní účinky se řídí veřejnou vyhláškou Městského úřadu Šumperk.

Obdrží:

1. Dopravní značení Svoboda, Olomouc s.r.o., Pavelkova 2, 779 00 Bystrovany
2. MěÚ Šumperk, nám. Míru č. 1, 787 01 Šumperk - *úřední deska na 15 dnů*
3. MěÚ Hanušovice, Hlavní 92, 788 33 Hanušovice - *úřední deska na 15 dnů*
4. OÚ Bludov, Jana Žižky 195, 789 61 Bludov - *úřední deska na 15 dnů*
5. OÚ Olšany, Olšany 75, 789 62 Olšany - *úřední deska na 15 dnů*
6. OÚ Ruda nad Moravou, 9. května 40, 789 63 - *úřední deska na 15 dnů*
7. OÚ Bohdík, Bohdík 163, 789 64 Bohdík - *úřední deska na 15 dnů*

Na vědomí:

1. Policie ČR, KŘPOK, dopravní inspektorát, Havlíčkova č. 8, 787 90 Šumperk
2. Správa silnic Olomouckého kraje, p.o. Středisko údržby Šumperk, Ztracená 684, 788 13 Vikýřovice
3. MěÚ Šumperk, nám. Míru č. 1, odbor majetkoprávní, 787 01 Šumperk
4. Město Hanušovice, Hlavní 92, 788 33 Hanušovice
5. Obec Bludov, Jana Žižky 195, 789 61 Bludov
6. Obec Olšany, Olšany 75, 789 62 Olšany
7. Obec Bohdík, Bohdík 163, 789 64 Bohdík
8. Obec Ruda nad Moravou, 9. května 40, 789 63 Ruda nad Moravou

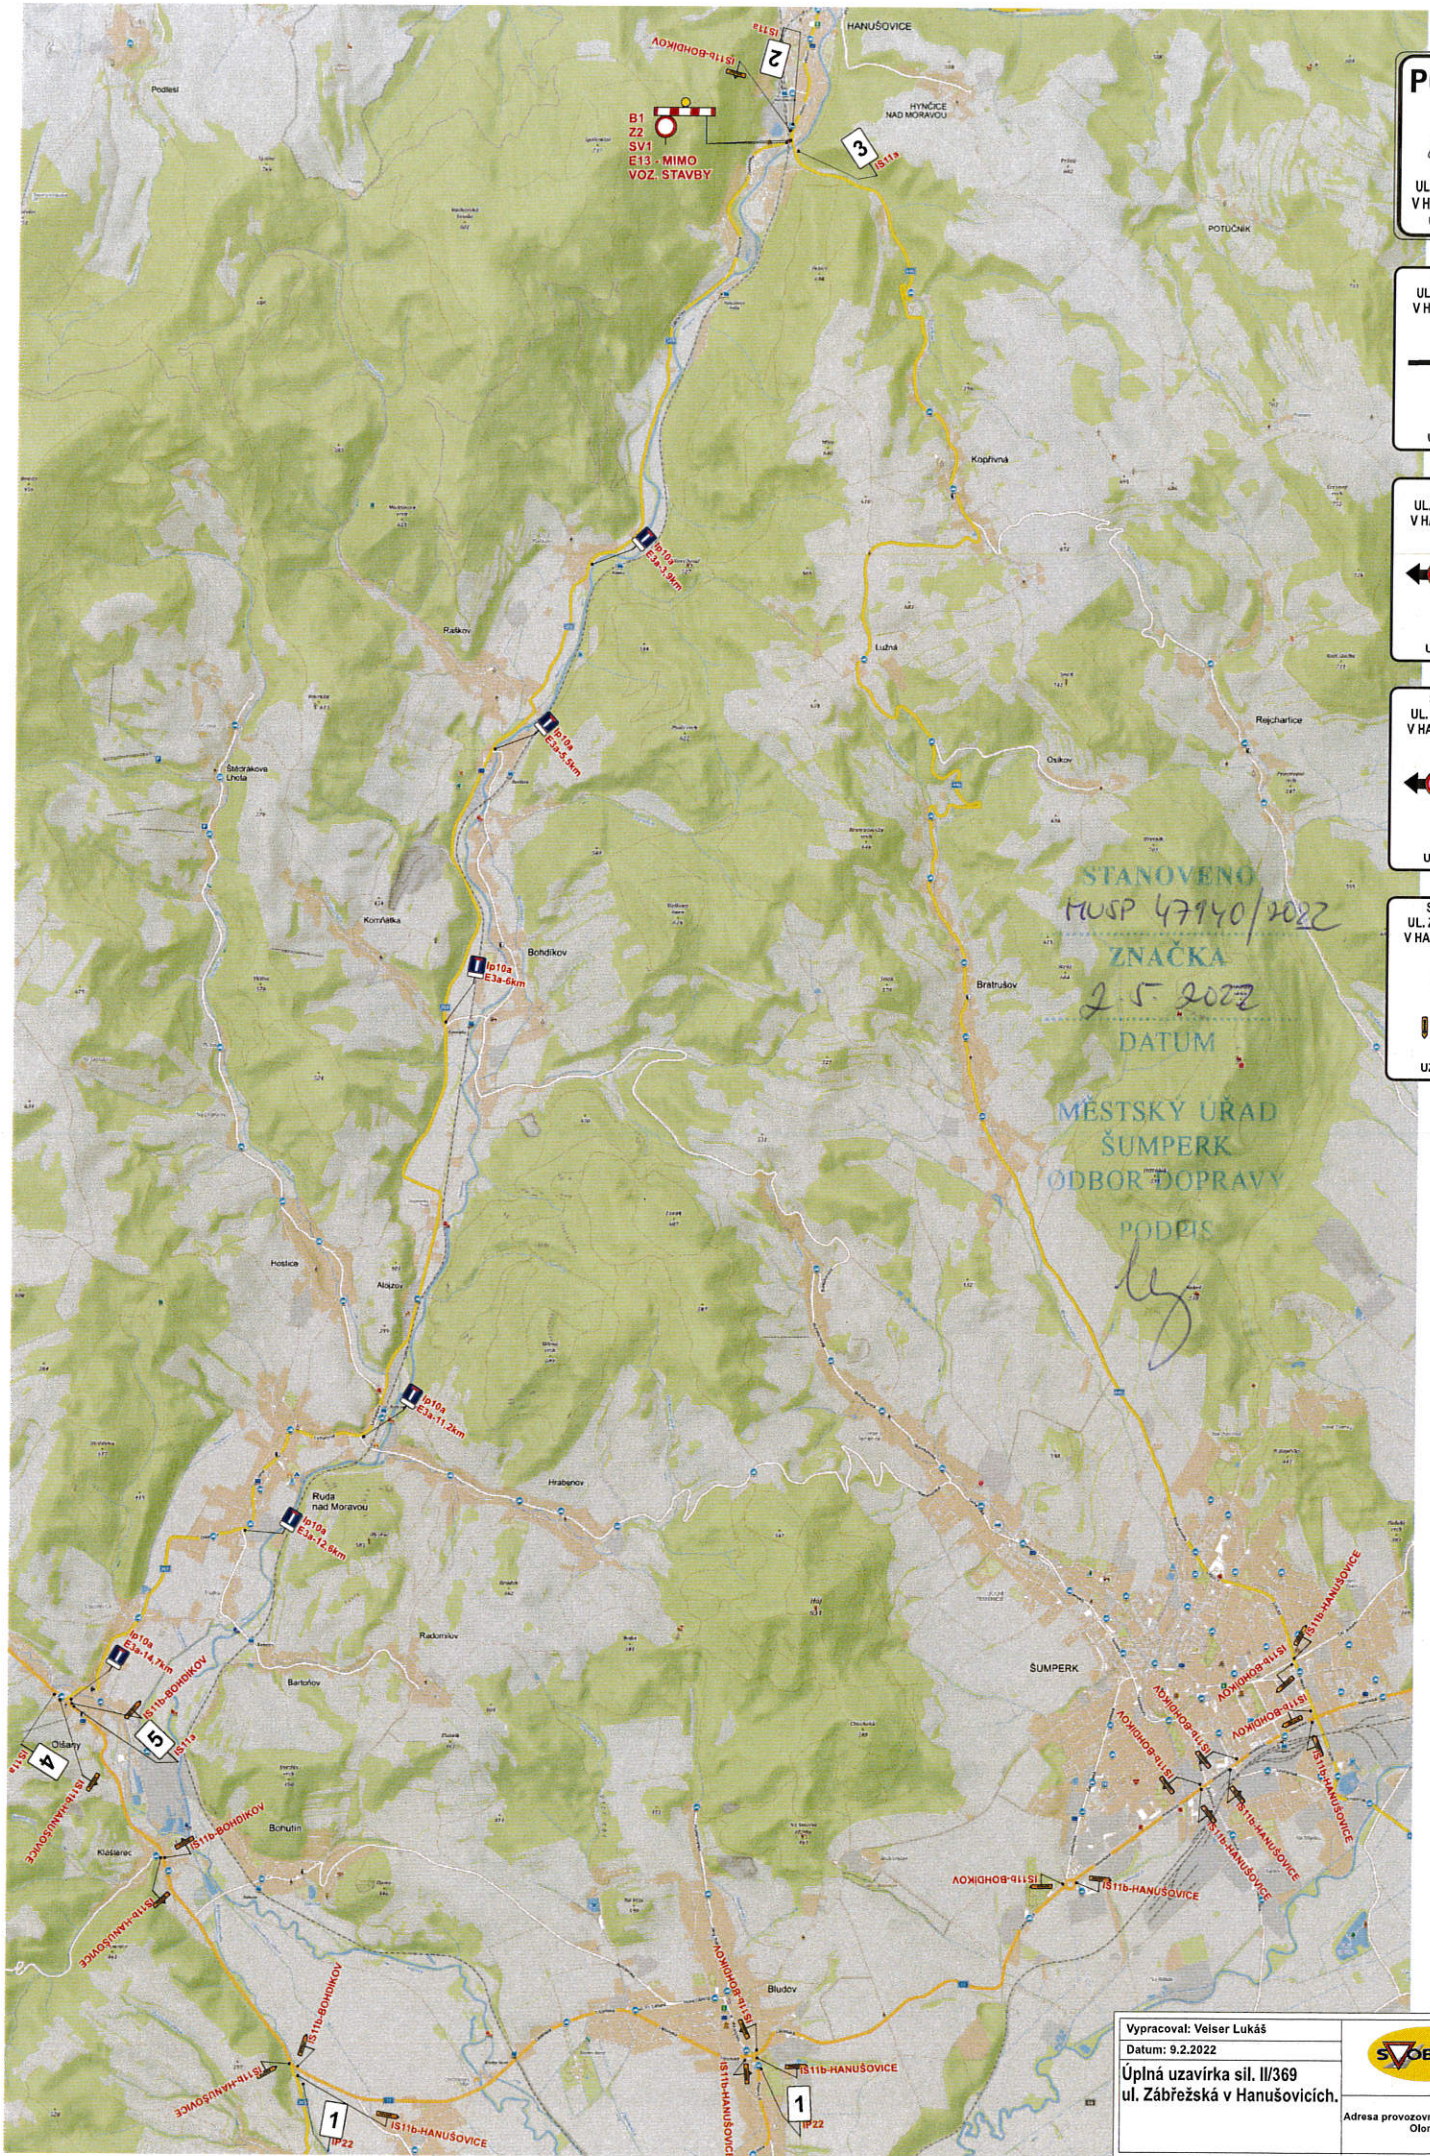

STANOVENO
MUSP 47940/2022
ZNAČKA
2.5.2022
DATUM






MĚSTSKÝ ÚŘAD
ŠUMPERK
ODBOR DOPRAVY

PODEPS
ly

Vypracoval: Velsler Lukáš
Datum: 9.2.2022
Úplná uzavírka sil. II/369
ul. Zábřežská v Hanušovicích.

Adresa provozovny: Pavelkova 2
Olomouc 772 00

Přechodné dopravní značení sil. II/369 ul. ul. Zábřežská v Hanušovicích.

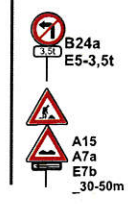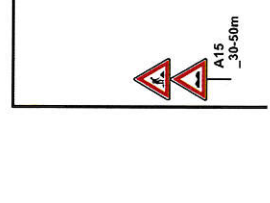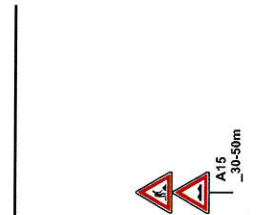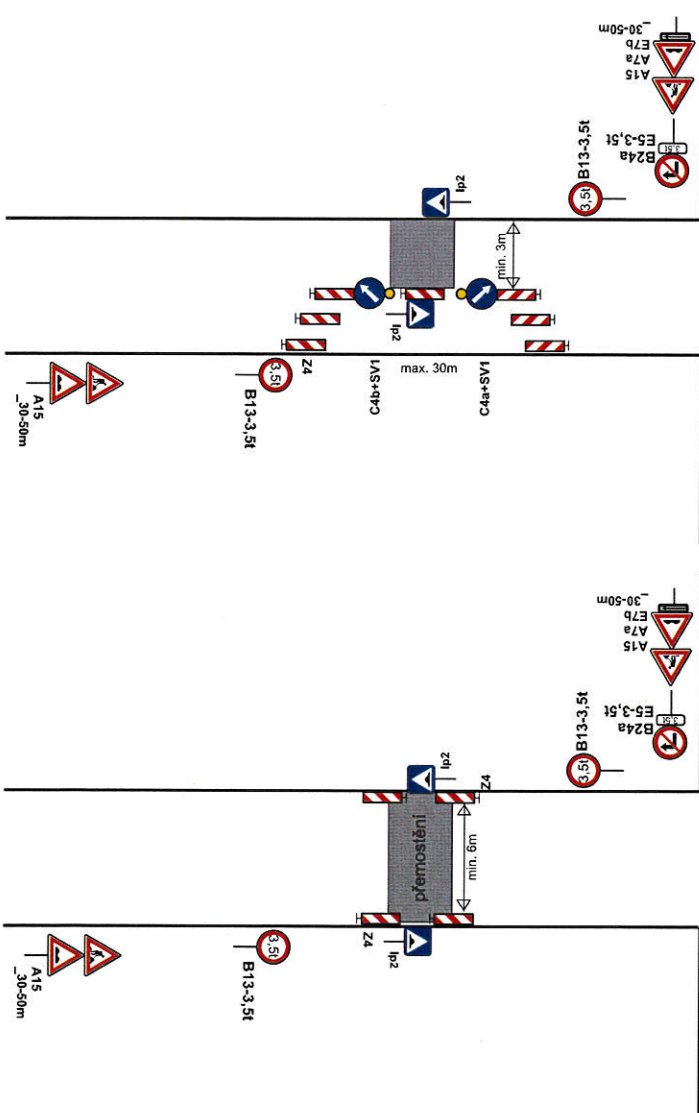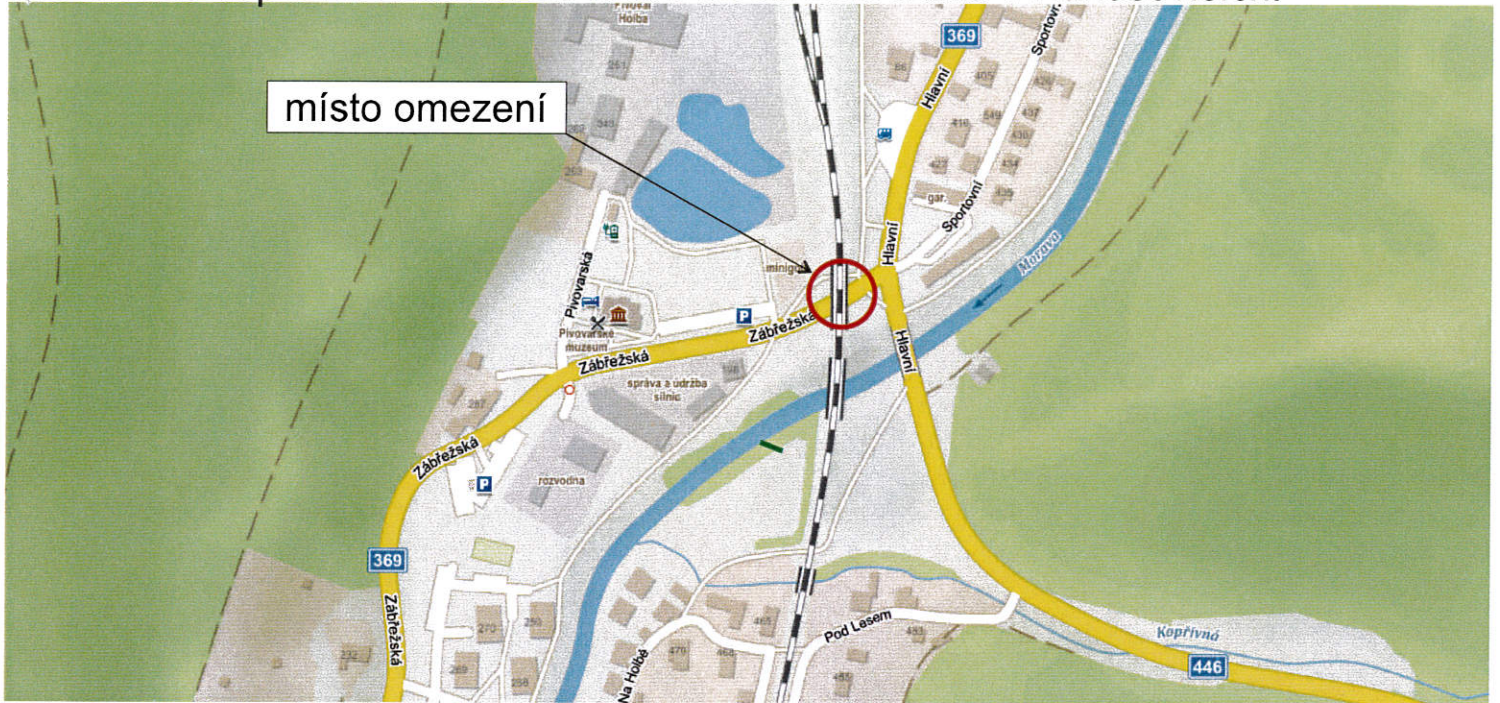










STANOVENO
 MÚSP 47940/2022
 ZNAČKA
 2.5.2022
 DATUM

MĚSTSKÝ ÚŘAD
 ŠUMPERK
 ODBOR DOPRAVY

PODPIS

Vypracoval: Veiser Lukáš Datum: 28.4.2022 Přechodné dopravní značení sil. II/369 ul. ul. Zábřežská v Hanušovicích	 Adresa provozovny: Pavełkova 2 Olomouc 772 00
---	--

Částečná uzavírka sil. II/369 ul. ul. Zábřežská v Hanušovicích

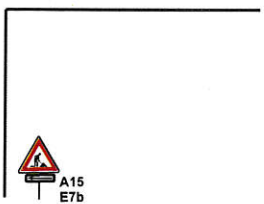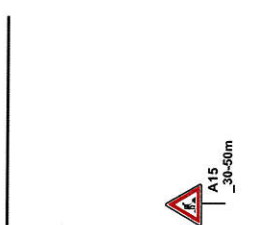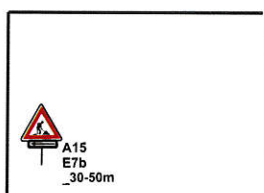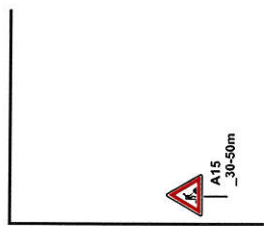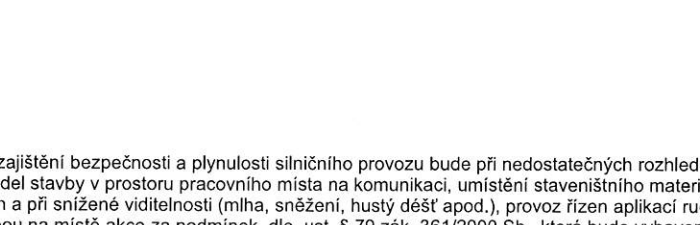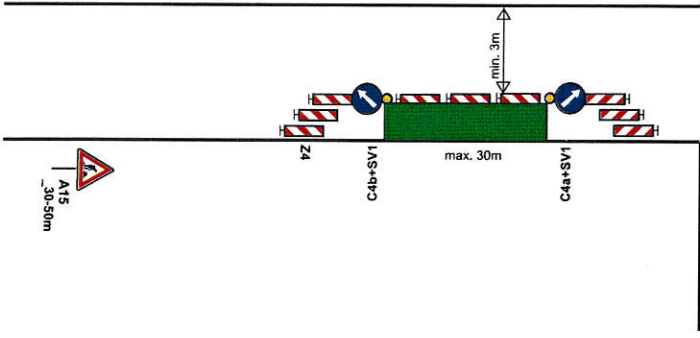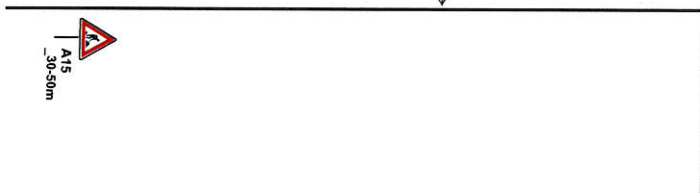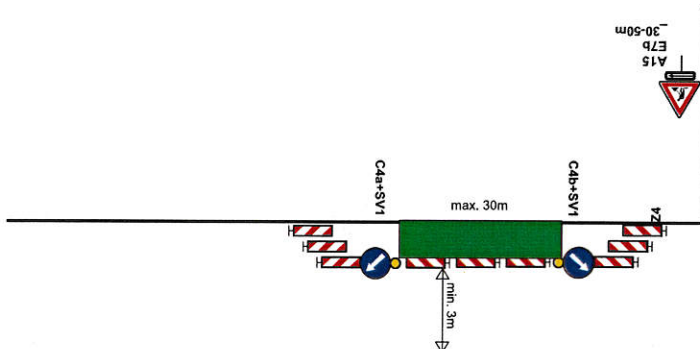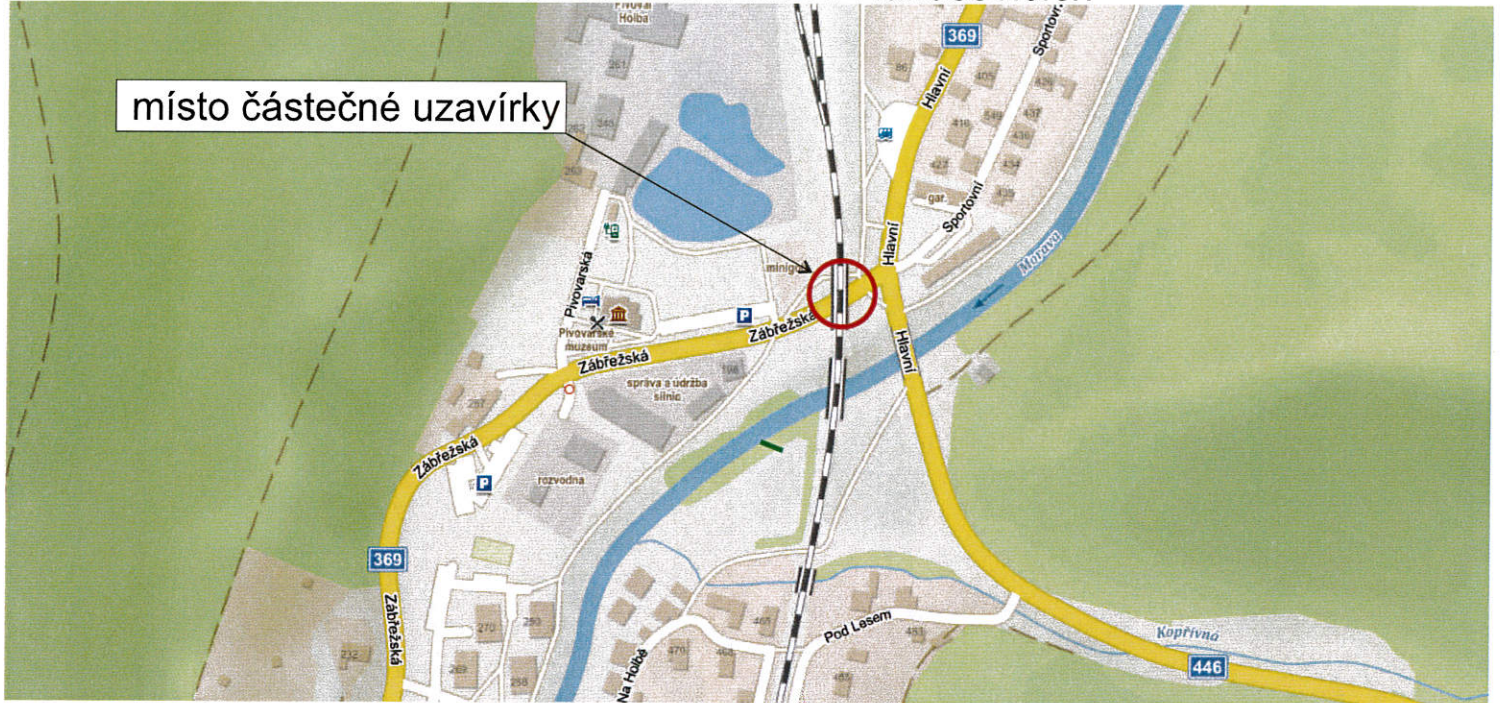

STANOVENO
 číslo 47940/2022
 ZNAČKA
 2.5.2022
 DATUM

MĚSTSKÝ ÚŘAD
 ŠUMPERK
 ODBOR DOPRAVY

PODPIS

Pro zajištění bezpečnosti a plynulosti silničního provozu bude při nedostatečných rozhledových podmínkách (např. umístění vozidel stavby v prostoru pracovního místa na komunikaci, umístění staveništního materiálu a techniky atd.), při tvorbě kolon a při snížené viditelnosti (mlha, sněžení, hustý déšť apod.), provoz řízen aplikací ručního řízení provozu náležitě poučenou osobou na místě akce za podmínek, dle ust. § 79 zák. 361/2000 Sb., která bude vybavena a označena dle vyhlášky č. 294/2015 Sb.

Vypracoval: Velsler Lukáš Datum: 22.4.2022	
Částečná uzavírka sil. II/369 ul. ul. Zábřežská v Hanušovicích	
Adresa provozovny: Pavelkova 2 Olomouc 772 00	

856/54

690
691
692
693
694
695
696
697
698
699
700

MORAVSKO

89,803

Most evid. km 69,743 (km 89,803)
sv. kol. 3,05m vol.v. 2,7m

1517/2
km 69,796 km 69,798

1583/1
1565/6
1565/11
Most evid. km 69,725 (km 69,786)
sv. kol. 6,36m vol.v. 3,8m

1517/4
856/2

PROPOJENÍ SE STÁVAJÍCÍM POTRUBÍM POMOCÍ
NÁMĚRNÝCH GA KUSŮ DN 400 A DN 250
A OPRAVNĚNÍ SPOJKY

DOČASNÉ ROZEBRÁNÍ KOVOVÉHO ZÁBRADÍ,
ZPĚTNÉ OSAZENÍ PO DOKONČENÍ STAVBY

km 69,800
KŘÍŽENÍ KANALIZACE BUDE DĚLÁN
PO POUŽITÍ VĚŠKOVÝCH KAMENŮ
PRŮMĚZDŮ I PRŮJEM

Se16

SÁCHTA 302 BUDE ZRUŠENA BEZ NÁHRADY

PROPOJENÍ SE STÁVAJÍCÍM POTRUBÍM PVC DN 400
POMOCÍ 1m KUSŮ POTRUBÍ PP SN 16 DN 400
A OPRAVNĚNÍ SPOJKY

STÁVAJÍCÍ PLASTOVÉ POTRUBÍ DN 400 V ÚHLU CCA
180° NEBUDE NAPLOVANO DO NOVÉ SÁCHTY

STOKA A - 66,16 m
KAM DN 400

1377/4

1577/4

1577/4

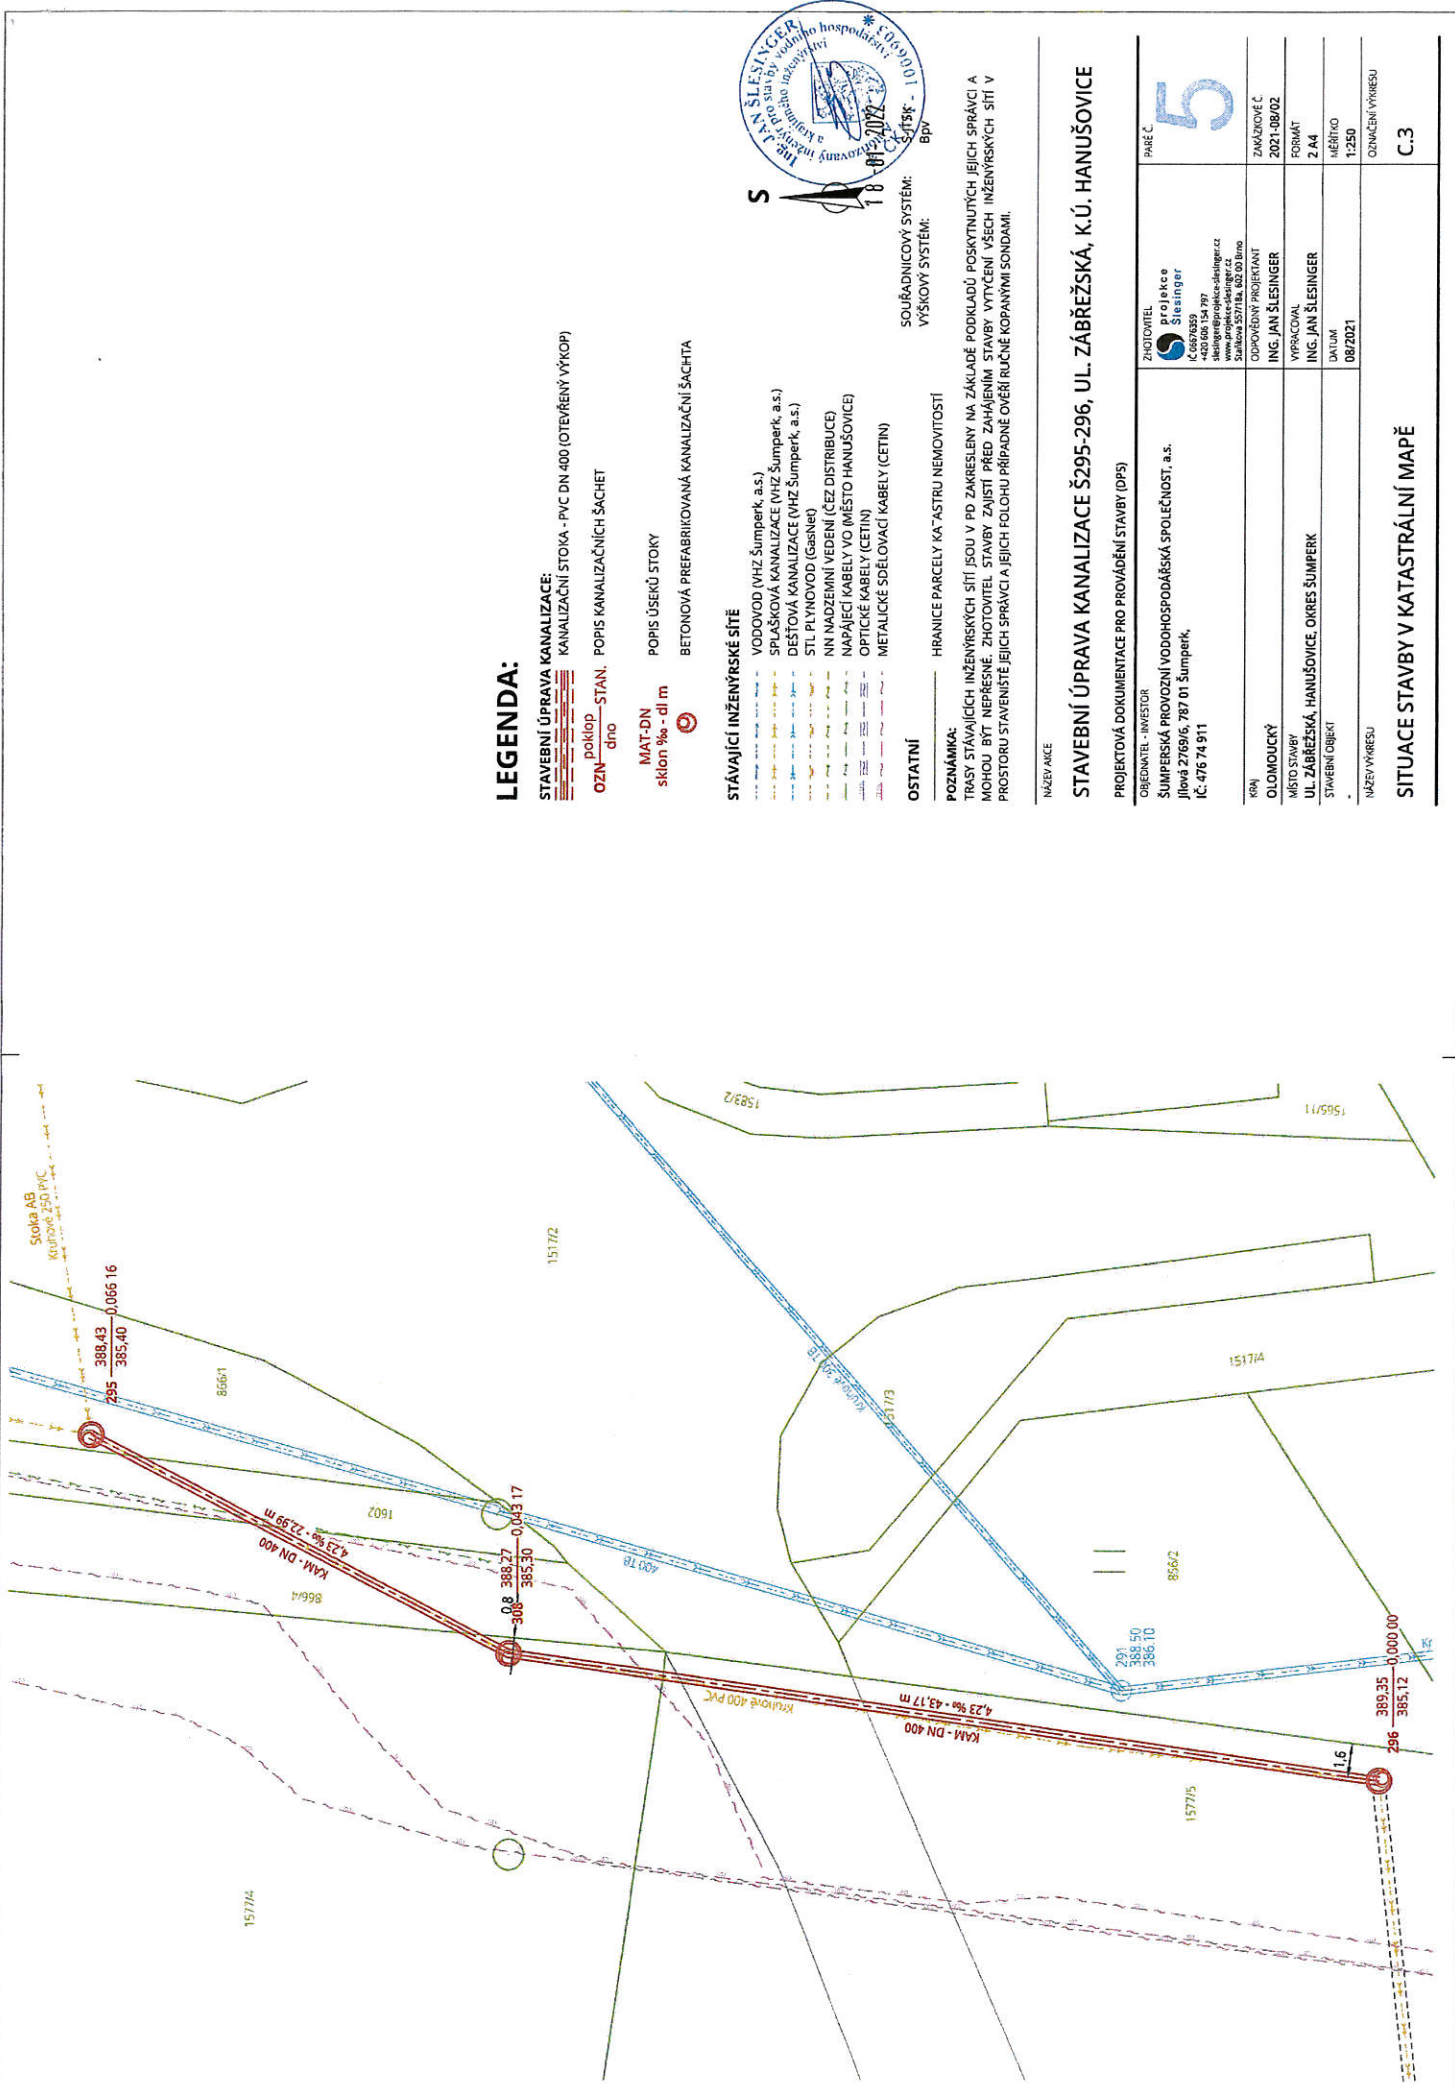

LEGENDA:

STAVEBNÍ ÚPRAVA KANALIZACE:
 KANALIZAČNÍ STOIKA - PVC DN 400 (OTVĚRNÝ VÝKOP)
 poklop - STAN, POPIS KANALIZAČNÍCH ŠACHET
 OZN - dílo

MAT-DN
 sklon ‰ - dl m

STÁVAJÍCÍ INŽENÝRSKÉ SÍTĚ

- VODOVOD (VHZ Šumperk, a.s.)
- SPUŠKOVÁ KANALIZACE (VHZ Šumperk, a.s.)
- STL PLYNOVOD (GasNet)
- NN NADZEMNÍ VEDENÍ (ČEZ DISTRIBUCE)
- NAPÁJEČÍ KABELY VO (MĚSTO HANUŠOVICE)
- OPTICKÉ KABELY (CETIN)
- METALICKÉ SDELOVACÍ KABELY (CETIN)

OSTATNÍ

HRANICE PARCELY KA *ASTRU NEMOVITOSTI

POZNÁMKA:

TRASY STÁVAJÍCÍCH INŽENÝRSKÝCH SÍTÍ JSOU V PD ZAKRESLENY NA ZÁKLADĚ PODKLADŮ POSKYTNUTÝCH JEJICH SPRÁVCI A MOHOU BÝT NEPŘESNÉ. ZHOTOVITEL STAVBY ZAJISTÍ PŘED ZAHÁJENÍM STAVBY VYTÝČENÍ VŠECH INŽENÝRSKÝCH SÍTÍ V PROSTORU STAVENIŠTĚ JEJICH SPRÁVCI A JEJICH FOLIOHU PŘÍPADNĚ OVĚŘÍ RUČNĚ KOPANÝMI SONDAMI.



SOUŘADNICOVÝ SYSTÉM: S-JTSK - BpV
 VÝŠKOVÝ SYSTÉM:

STAVEBNÍ ÚPRAVA KANALIZACE 5295-296, UL. ZÁBRĚŽSKÁ, K.Ú. HANUŠOVICE

PROJEKTOVÁ DOKUMENTACE PRO PROVÁDĚNÍ STAVBY (DPS)

ZHOTOVITEL: **Projekce Slesinger**
 IČ: 06676569
 +420 686 154 797
 www.projekce-slesinger.cz
 Svatková 557/IIa, 680 00 Brno

PAR.Č. **5**

KRAJ	OLOMOUCKÝ	ZAKÁZKOVÉ Č.	2021-08/02
MĚSTO STAVBY	UL. ZÁBRĚŽSKÁ, HANUŠOVICE, OKRES ŠUMPERK	FORMÁT	2 A4
STAVEBNÍ OBJEKT		MĚŘÍTKO	1:250
NÁZEV VÝKRESU		ODMĚNĚNÍ VÝKRESU	C:3

SITUACE STAVBY V KATASTRÁLNÍ MAPĚ