

Pracoviště: Jesenická 31
Odbor: dopravy
Oddělení: silniční dopravy, SH a dopravních přestupků
Tel.: (+420) 583 388 111
Fax.: (+420) 583 213 587



Váš dopis čj.:
Ze dne: 00.00.0000 00:00:00
Naše čj.: MUSP 53697/2022
Naše sp. zn.: 45364/2022 DOP/MIHL

Vyřizuje: Ing. Michal Hlavatý
Tel.: (+420) 583 388 222
E-mail: michal.hlavaty@sumperk.cz
Datum: 12.5.2022

ROZHODNUTÍ ÚPLNÁ UZAVÍRKA

Výrok:

Odbor dopravy Městského úřadu Šumperk, věcně a místně příslušný silniční správní úřad v souladu § 40 odst. 4 písm. a) zákona č.13/1997 Sb., o pozemních komunikacích, ve znění pozdějších předpisů (dále jen „zákon o pozemních komunikacích“), ve správním řízení přezkoumal žádost, kterou dne 27.4.2022 podal

Šumperská provozní vodohospodářská společnost, a.s., IČO: 47674911, Jílová 2769/6, 787 01 Šumperk, **kterou zastupuje** Dopravní značení Svoboda, Olomouc s.r.o., IČO: 27848116, Pavelkova 222/2, 779 00 Bystrovany

(dále jen "žadatel"), a po přezkoumání žádosti a po projednání s Policií ČR - DI Šumperk a se správcí komunikací: Ředitelství silnic a dálnic ČR - správa Olomouc, Ztracená 684, 788 13 Víkřovice a Správou silnic Olomouckého kraje, p.o., Střediskem údržby Šumperk, Ztracená 684, 788 13 Víkřovice, s obcemi Ruda nad Moravou, Bohdíkov, Olšany, Bludov, Kopřivná a Bratrušov a s městy Hanušovice a Šumperk, vydává rozhodnutí podle **§ 24 odst. 2** zákona o pozemních komunikacích, kterým žadateli

povoluje úplnou uzavírku

**silnice II/369 ul. Zábřežská (mezi železničním podjezdem a křižovatkou se silnicí II/446)
v Hanušovicích (dle přiložené situace),**

z důvodu rekonstrukce vodovodu a kanalizace

– akce: „Stavební úprava kanalizace ul. Zábřežská, Hanušovice“,

při dodržení následujících podmínek:

1. Úplná uzavírka je povolena v „plovoucím“ termínu od 30.5.2022 - do 17.6.2022 a proběhne v uvedeném termínu po dobu max. 3 dní vždy od 7:00 hod. – do 18:00 hod. Po pracovní době (od 18:00 hod. – do 7:00 hod.) bude zajištěn průjezd komunikace (přejezdovými plechy apod.) pro vozidla do hmotnosti 3,5t. (Pro vozidla nad 3,5t zůstane komunikace uzavřená po celou dobu tří denní uzavírky). Přesný termín uzavírky žadatel oznámí všem účastníkům včetně IZS (viz rozdělovník níže – „obdrží“ a „na vědomí“) min. 7 dní před zahájením uzavírky.

2. Žadatel zajistí, aby byla uzavírka omezena na nejkratší možnou dobu, tj. aby práce byly prováděny nepřetržitě a s využitím maximální pracovní doby během každého dne a nedocházelo k „pro stojům stavby“.
3. Dopravní značení bude osazeno v souladu se stanovením dopravního značení odboru dopravy Městského úřadu Šumperk č.j. M USP 47940/2022 ze dne 2.5.2022 a Krajského úřadu Olomouckého kraje, odboru dopravy a SH č.j. KUOK 49921/2022 ze dne 6.5.2022. Žadatel zajistí průběžnou (každodenní) kontrolou osazení přechodného dopravního značení včetně dopravního značení objízdné trasy.
4. V době provádění prací (pohyb pracovníků a mechanizace) ručí žadatel za bezpečnost silničního a pěšího provozu.
5. **V případě, že omezení provozu na pozemní komunikaci bude zahájeno nebo ukončeno v jiném termínu, než je uvedeno v tomto povolení** (pozdější zahájení prací a omezení provozu než k prvnímu dni platnosti tohoto povolení nebo dřívější ukončení prací a plné obnovení provozu, než je poslední den platnosti tohoto povolení), **žadatel tuto informaci bezodkladně sdělí silničnímu správnímu úřadu a složkám integrovaného záchranného systému – viz rozdělovník.**
6. **Průjezd** pohotovostním vozidlům **IZS** uzavřeným úsekem komunikace (po dobu 3 dní vždy od 7:00 hod. – do 18:00 hod.) **nebude** umožněn.
7. Průjezd dopravní obsluhy uzavřeným úsekem komunikace (po dobu 3 dní vždy od 7:00 hod. – do 18:00 hod.) **nebude** umožněn.
8. Přístup k sousedním nemovitostem bude umožněn.
9. Objízdná trasa bude vedena po silnici II/369 z Hanušovic přes obce Bohdíkov, Ruda nad Moravou a Olšany, s odbočením vlevo na silnici I/11 směrem do Šumperka, dále s odbočením na silnici II/446 přes obec Bratrušov zpět do Hanušovic. Objízdná trasa je obousměrná v délce cca 50 km.
10. Veřejná autobusová doprava není dotčena a provoz na autobusových zastávkách nebude omezen.
11. **Žadatel bude ve spolupráci s městem Hanušovice o přesném termínu tří denní uzavírky prokazatelně informovat občany města a ostatní právnické a fyzické osoby, které mají přístup do svých nemovitostí a provozoven na uzavřené části komunikace, zejména na ul. Zábřežská (pivovar Holba atd.), a to v dostatečném časovém předstihu před zahájením uzavírky a způsobem v místě obvyklým.**
12. **Odpovědná osoba:** Šumperská provozní vodohospodářská společnost, a.s., IČO: 47674911, Jílová 2769/6, 787 01 Šumperk, Miroslav Dušek, tel. 722 970 177.

O d ů v o d n ě n í

Na základě žádosti žadatele ze dne 27.4.2022 o povolení omezení obecného užívání úplnou uzavírkou silnice II/369 ul. Zábřežská (mezi železničním podjezdem a křižovatkou se silnicí II/446) v Hanušovicích, z důvodu rekonstrukce vodovodu a kanalizace – akce: „*Stavební úprava kanalizace ul. Zábřežská, Hanušovice*“ ve výše uvedeném „plovoucím“ termínu (po dobu max. 3 dní vždy od 7:00 hod. – do 18:00 hod.), bylo silničním správním úřadem dnem podání zahájeno správní řízení v dané věci. Účastníci řízení souhlasili s vydáním rozhodnutí a vzdali se možnosti vyjádřit se k podkladům rozhodnutí podle § 36 odst. 3 zákona č. 500/2004 Sb., správní řád, ve znění pozdějších předpisů (dále jen „správní řád“). Ze znalosti situace upustil silniční správní úřad od místního šetření.

Vzhledem k tomu, že podaná žádost není v rozporu s § 24 zákona o pozemních komunikacích, silniční správní úřad po zvážení všech skutečností, po projednání s Policií ČR - DI Šumperk a se správcí komunikací: Ředitelství silnic a dálnic ČR - správa Olomouc, Ztracená 684, 788 13 Víkřovice a Správou silnic Olomouckého kraje, p.o., Střediskem údržby Šumperk, Ztracená 684, 788 13 Víkřovice, s obcemi Ruda nad Moravou, Bohdíkov, Olšany, Bludov, Kopřivná a Bratrušov a s městy Hanušovice a Šumperk, povolil a stanovil podmínky, obvyklé pro uzavírky pozemních komunikací s ohledem na ochranu majetku a bezpečnost provozu tak, jak je ve výroku uvedeno.

Poučení o odvolání

Proti tomuto rozhodnutí se lze odvolat do 15 dnů ode dne jeho doručení ke Krajskému úřadu Olomouckého kraje podáním u zdejšího správního orgánu.

Dle § 24 odst. 4 zákona o pozemních komunikacích nemá odvolání proti tomuto rozhodnutí odkladný účinek.

Proti rozhodnutí o vyloučení odkladného účinku se nelze odvolat (§ 85 odst. 4 správního řádu).

Příloha:

- situace

Ing. Michal Hlavatý
referent odboru dopravy

Obdrží:

1. Dopravní značení Svoboda, Olomouc s.r.o., Pavelkova 2, 779 00 Bystrovany
2. Správa silnic Olomouckého kraje, p.o., Středisko údržby Šumperk, Ztracená 684, 788 13 Víkřovice
3. Ředitelství silnic a dálnic ČR - správa Olomouc, Wolkerova 24a, 772 00 Olomouc
4. MěÚ Šumperk, nám. Míru č. 1, odbor majetkoprávní, 787 01 Šumperk
5. Město Hanušovice, Hlavní 92, 788 33 Hanušovice
6. Obec Bludov, Jana Žižky 195, 789 61 Bludov
7. Obec Olšany, Olšany 75, 789 62 Olšany
8. Obec Ruda nad Moravou, 9. května 40, 789 63 Ruda nad Moravou
9. Obec Bohdíkov, Bohdíkov 163, 789 64 Bohdíkov
10. Obec Bratrušov, IČO: 00635847, Bratrušov 176, 787 01 Šumperk
11. Obec Kopřivná, Kopřivná, 788 33 Hanušovice

Na vědomí:

1. Policie ČR, KŘPOK, dopravní inspektorát Šumperk, Havlíčkova 8, 787 90 Šumperk
2. Krajský úřad Olomouckého kraje, ODSH - Oddělení silničního hospodářství (**detašované pracoviště Šumperk**)
3. Dopravní zdravotní služba, Nemocnice Šumperk a.s., Nerudova 41, 787 01 Šumperk
4. Hasičský záchranný sbor Olomouckého kraje, územní odbor Šumperk
5. Zdravotnická záchranná služba Olomouckého kraje, Aksamitova 8, 77900 Olomouc
6. Šumerská provozní vodohospodářská společnost, a.s., Jílová 6, 787 01 Šumperk



Vypracoval: Veiser Lukáš


Datum: 9.2.2022

Úplná uzavírka sil. II/369
ul. Zábřezská v Hanušovicích.




Adresa provozovny: Pavelkova 2
Olomouc 772 00

Přechodné dopravní značení sil. II/369 ul. ul. Zábřežská v Hanušovicích.

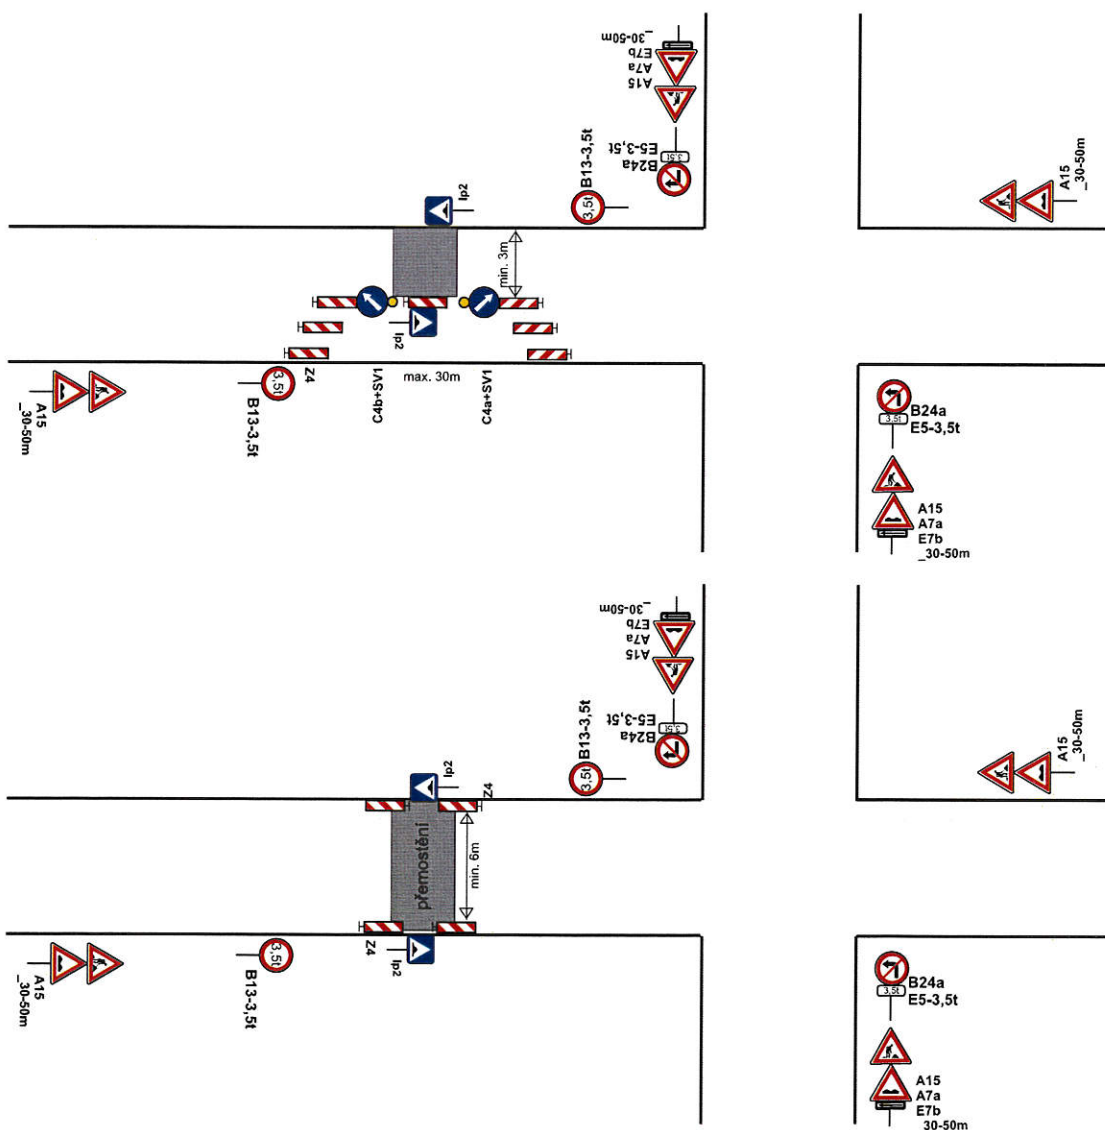

Vypracoval: Veiser Lukáš Datum: 28.4.2022	 Adresa provozovny: Pavelkova 2 Olomouc 772 00
Přechodné dopravní značení sil. II/369 ul. ul. Zábřežská v Hanušovicích	

Částečná uzavírka sil. II/369 ul. ul. Zábřežská v Hanušovicích

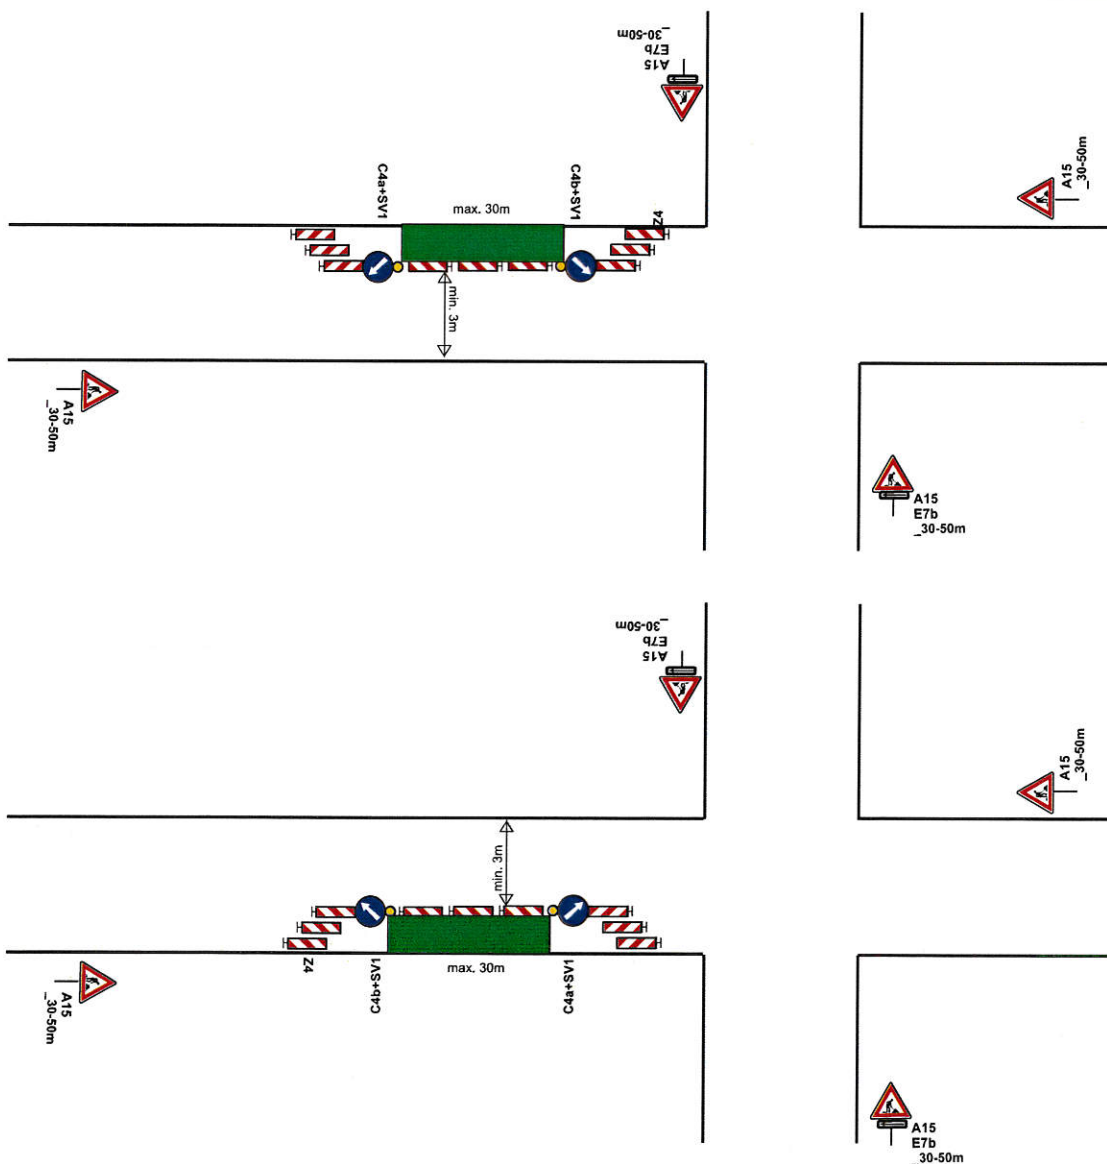

Pro zajištění bezpečnosti a plynulosti silničního provozu bude při nedostatečných rozhledových podmínkách (např. umístění vozidel stavby v prostoru pracovního místa na komunikaci, umístění staveništního materiálu a techniky atd...), při tvorbě kolon a při snížené viditelnosti (mlha, sněžení, hustý déšť apod.), provoz řízen aplikací ručního řízení provozu náležitě poučenou osobou na místě akce za podmínek, dle ust. § 79 zák. 361/2000 Sb., která bude vybavena a označena dle vyhlášky č. 294/2015 Sb.

Vypracoval: Veiser Lukáš Datum: 22.4.2022	
Částečná uzavírka sil. II/369 ul. ul. Zábřežská v Hanušovicích	Adresa provozovny: Pavlovská 2 Olomouc 772 00

856/54

8'69

NOVA D

Most evid. km 69,743 (km 69,803)
sv. kol. 3,05m vol.v. 2,7m

1583/1

1565/6

1565/11

1517/2

Most evid. km 69,796 km 69,798
sv. kol. 6,36m vol.v. 3,8m

1517/4

856/2

PROPOJENÍ SE STÁVAJÍCÍM POTRUBÍM POMOCÍ
KAMENINOVÝCH GA KUSŮ DN 400 A DN 250
A OPRÁVNĚNÉ SPOJKY

KAM - DN 400
4,23 m - 22,99 m

2220
388,27 0,0043 17
385,30

DOČASNÉ ROZEBRÁNÍ KOVOVÉHO ZÁBRADLÍ
PEVNĚ OSÁZENÍ PO DOKONČENÍ STAVBY

KŘÍŽENÍ NEPŘÍMÝCH BUDOV A KŘÍŽENÍ
PO PŘELOŽNÍKÁCH NE KŘÍŽENÍM KRYTOVÝM
PŘÍMÝM I PRŮHEM

Se16


STOKA A - 66,16 m
KAM DN 400

ŠACHTA 307 BUDE ZRUŠENA BEZ NÁHRADY

PROPOJENÍ SE STÁVAJÍCÍM POTRUBÍM PVC DN 400
POMOCÍ 1m KUSU POTRUBÍ PP SN 16 DN 400
A OPRÁVNĚNÉ SPOJKY

STÁVAJÍCÍ PLASTOVÉ POTRUBÍ DN 400 V ÚHLU CCA
180° NEBUDE NÁPOJOVÁNO DO NOVÉ ŠACHTY

389,35 0,0000 00
385,12

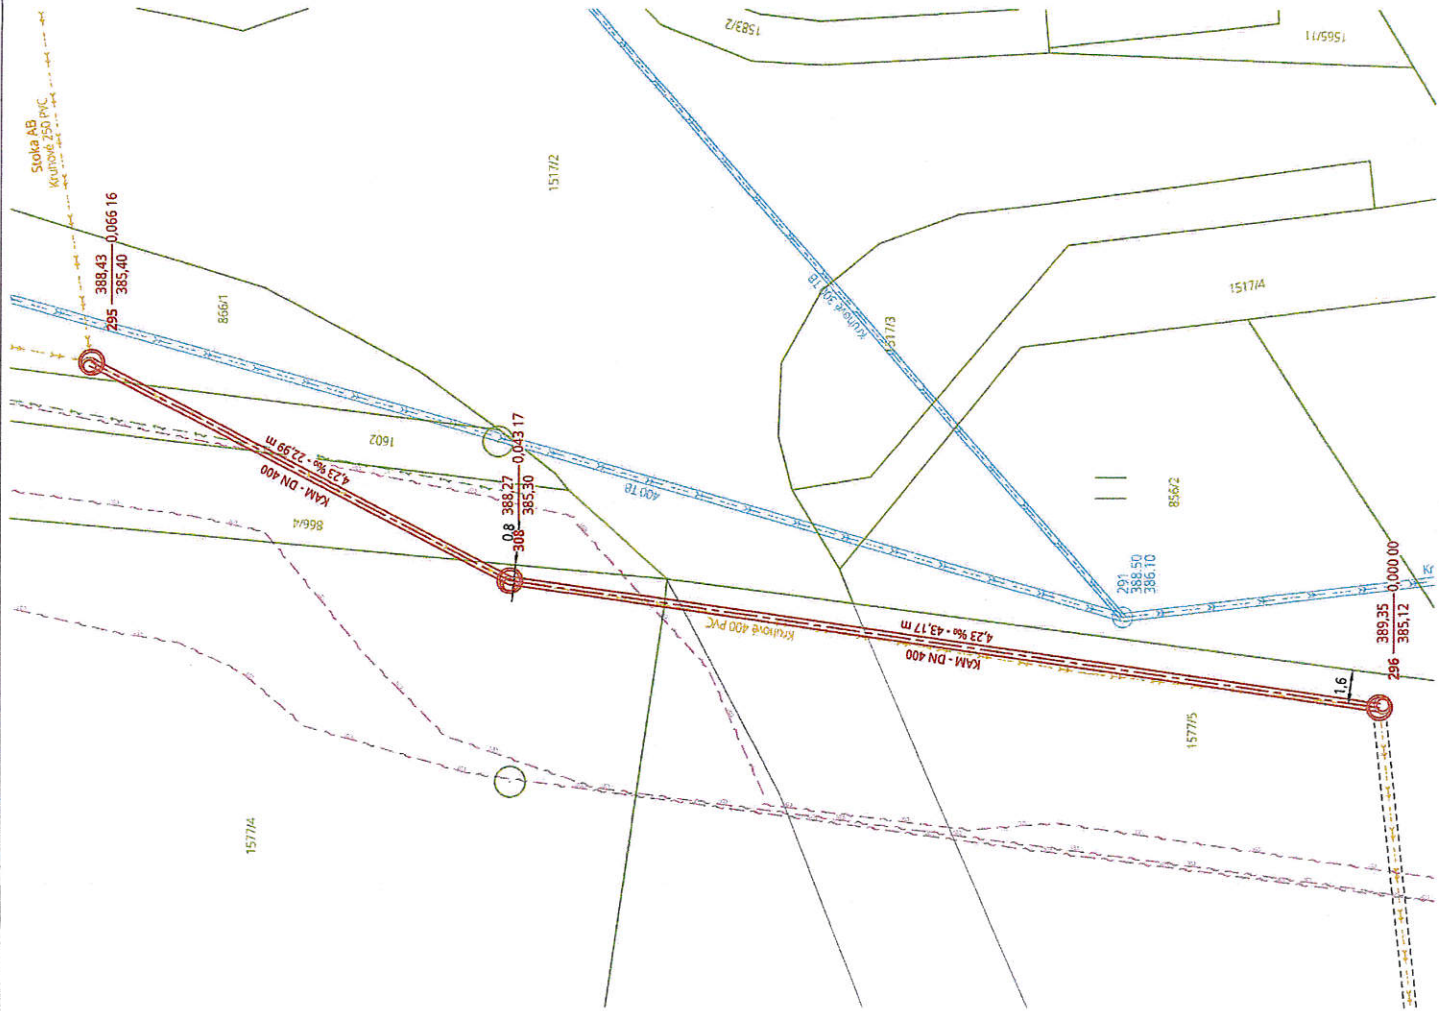

LEGENDA:

STAVEBNÍ ÚPRAVA KANALIZACE: KANALIZAČNÍ STOKA - PVC DN 400 (OTEVŘENÝ VÝKOP)

polodop ————— STAN, ————— dno POPIS KANALIZAČNÍCH ŠACHET

MAT-DN sklon ‰ - dl m

BETONOVÁ PREFABRIKOVANÁ KANALIZAČNÍ ŠACHTA

STÁVAJÍCÍ INŽENÝRSKÉ SÍTĚ

- VODOVOD (VHZ Šumperk, a.s.)
- SPÁŠKOVÁ KANALIZACE (VHZ Šumperk, a.s.)
- DEŠŤOVÁ KANALIZACE (VHZ Šumperk, a.s.)
- STL PLYNOVOD (GasNet)
- NN NADZEMNÍ VEDENÍ (ČEZ DISTRIBUCE)
- NAPÁJECÍ KABELY VO (MĚSTO HANUŠOVICE)
- OPTICKÉ KABELY (CETIN)
- METALICKÉ SDĚLOVACÍ KABELY (CETIN)

OSTATNÍ

HRANICE PARCELY KA"ASTRU NEMOVITOSTÍ

POZNÁMKA:

TRASY STÁVAJÍCÍCH INŽENÝRSKÝCH SÍTÍ JSOU V PD ZAKRESLENY NA ZÁKLADĚ PODKLADŮ POSKYTNUTÝCH JEJICH SPRÁVCI A MOHOU BÝT NEPŘESNÉ. ZHOTOVITEL STAVBY ZAJISTÍ PŘED ZAHÁJENÍM STAVBY VYTÝČENÍ VŠECH INŽENÝRSKÝCH SÍTÍ V PROSTORU STAVENÍSTĚ JEJICH SPRÁVCI A JEJICH POLOHU PŘÍPADNĚ OVĚŘÍ RUČNĚ KOPANÝMI SONDAMI.



SOUŘADNICOVÝ SYSTÉM: S-JTSK - BpV
VÝŠKOVÝ SYSTÉM:

STAVEBNÍ ÚPRAVA KANALIZACE Š295-296, UL. ZÁBRŽSKÁ, K.Ú. HANUŠOVICE

PROJEKTOVÁ DOKUMENTACE PRO PROVÁDĚNÍ STAVBY (DPS)

OBJEDNATEL - INVESTOR

ŠUMPERSKÁ PROVOZNÍ VODOHOSPODÁŘSKÁ SPOLEČNOST, a.s.
Jilová 2769/6, 787 01 Šumperk,
IČ: 476 74 911

ZHOTOVITEL

projekce
Slesinger
IČ: 06876359
402 006 154 997
hanusovice@projekce-slesinger.cz
www.projekce-slesinger.cz
Sídlo: 557 11a, 602 00 Brno

KRAJ

MĚSTO STAVBY

UL. ZÁBRŽSKÁ, HANUŠOVICE, OKRES ŠUMPERK

STAVEBNÍ OBJEKT

NÁZEV VÝŘESU

ODPOVĚDNÝ PROJEKTANT

ING. JAN ŠLESINGER

VYPRACOVAL

ING. JAN ŠLESINGER

DATUM

08/2021

ZAKÁZKOVÉ Č.

2021-08/02

FORMÁT

2 A4

MĚŘÍTKO

1:250

ODNACENÝ VÝŘESU

C.3

SITUACE STAVBY V KATASTRÁLNÍ MAPĚ

PARC. Č.
5