

Pracoviště: Jesenická 31
Odbor: dopravy
Oddělení: silniční dopravy, SH a dopravních přestupků
Tel.: (+420) 583 388 111
Fax.: (+420) 583 213 587



Váš dopis čj.:
Ze dne: 00.00.0000 00:00:00
Naše čj.: MUSP 56176/2022
Naše sp. zn.: 53662/2022 DOP/MIHL

Vyřizuje: Ing. Michal Hlavatý
Tel.: (+420) 583 388 222
E-mail: michal.hlavaty@sumperk.cz
Datum: 18.5.2022

VEŘEJNÁ VYHLÁŠKA OPATŘENÍ OBECNÉ POVAHY

Výrok:

Odbor dopravy Městského úřadu Šumperk, jako příslušný správní orgán dle § 124 odst. 6 zákona č.361/2000 Sb., o provozu na pozemních komunikacích a o změnách některých zákonů, ve znění pozdějších předpisů (dále jen „zákon o provozu na pozemních komunikacích“), obdržel dne 12.5.2022 žádost od

EKOZIS spol. s.r.o., IČO:41031024, Na Křtaltě 980/21, 789 01 Zábřeh, kterou zastupuje Dopravní značení Svoboda, Olomouc s.r.o., IČO: 27848116, Pavelkova 222/2, 779 00 Bystrovany

(dále jen „žadatel“), o stanovení přechodné úpravy provozu na silnicích II/369 a III/36914 v Bohdíkově, z důvodu výstavby chodníku – akce: „Chodník a přechod sil. II/369, Bohdíkov“ v termínu od 30.5.2022 – do 31.10.2022.

Správní orgán po předchozím projednání návrhu přechodné úpravy provozu s dotčeným orgánem, Policií ČR – DI Šumperk, ve smyslu § 77 odst. 3 zákona o provozu na pozemních komunikacích, a souhlasném stanovisku ze dne 17.5.2022 č.j. KRPM-69548-2/ČJ-2022-140906,

v souladu s § 171 zákona č. 500/2004 Sb., správní řád, ve znění pozdějších předpisů (dále jen „správní řád“) a § 77 odst. 5 zákona o provozu na pozemních komunikacích oznamuje vydání opatření obecné povahy, kterým podle ustanovení § 77 odst. 1 písm. c) zákona o provozu na pozemních komunikacích

st a n o v í

přechodnou úpravu provozu na pozemních komunikacích

místo úpravy: silnice II/369 a III/36914 v Bohdíkově – viz situace;

důvod úpravy: výstavba chodníku – akce: „Chodník a přechod sil. II/369, Bohdíkov“;

doba úpravy:	od 30.5.2022 – do 31.10.2022; instalace dopravního značení proběhne bezprostředně před skutečným zahájením prací s ohledem na dobu potřebnou k instalaci; bezprostředně po skončení prací bude dopravní značení odstraněno; stávající trvalé dopravní značení, které bude v rozporu s přechodnou úpravou provozu, bude předepsaným způsobem zneplatněno a po ukončení prací uvedeno do řádného stavu;
odpovědná osoba:	EKOZIS spol. s.r.o., IČO:41031024, Na Křtaltě 980/21, 789 01 Zábřeh, Jiří Vaňourek, tel. 602 766 401; povinností odpovědné osoby je kontrolovat soulad užití dopravních značek, světelných signálů a dopravních zařízení dle schválené situace, umístění dopravního značení, a dále zabezpečit údržbu dopravního značení po celé období přechodné úpravy provozu na pozemních komunikacích;
způsob vyznačení:	dopravní značení je stanoveno dle odsouhlasené situace, která je přílohou tohoto stanovení; dopravní značení bude umisťovat odborně způsobilá firma (kapitola 6 TP 65), dopravní značení dodá firma, která má platná oprávnění pro provádění těchto prací a prokáže způsobilost pro zajištění jakosti při provádění, osazování a umisťování dopravního značení;
dodržet zejména:	1. vyhlášku č. 294/2015 Sb., kterou se provádějí pravidla provozu na pozemních komunikacích a úprava a řízení provozu na pozemních komunikacích, v platném znění; 2. TP 65 „Zásady pro dopravní značení na pozemních komunikacích“; 3. TP 66 „Zásady pro označování pracovních míst na pozemních komunikacích“; 3. ČSN EN 12899-1.

O d ů v o d n ě n í

Správní orgán obdržel dne 12.5.2022 od žadatele žádost o stanovení přechodné úpravy provozu na silnicích II/369 a III/36914 v Bohdíkově, z důvodu výstavby chodníku – akce: „*Chodník a přechod sil. II/369, Bohdíkov*“ v termínu od 30.5.2022 – do 31.10.2022, a po předchozím projednání návrhu přechodné úpravy provozu s dotčeným orgánem, Policíí ČR - DI Šumperk, ve smyslu § 77 odst. 3 zákona o provozu na pozemních komunikacích, a souhlasném stanovisku ze dne 17.5.2022 č.j. KRPM-69548-2/ČJ-2022-140906, v souladu s § 171 správního řádu a § 77 odst. 5 zákona o provozu na pozemních komunikacích oznámil vydání opatření obecné povahy, kterým podle ustanovení § 77 odst. 1 písm. c) zákona o provozu na pozemních komunikacích stanovil přechodnou úpravu provozu.

Poučení o odvolání

Dle § 77 odst. 5 zákona o provozu na pozemních komunikacích toto opatření obecné povahy nabývá účinnosti pátým dnem po vyvěšení. Dle § 173 odst. 2 správního řádu nelze proti opatření obecné povahy podat opravný prostředek. Dle § 174 odst. 2 správního řádu soulad opatření obecné povahy s právními předpisy lze posoudit v přezkumném řízení.

Příloha:

- situace dopravního značení

v. r.

Ing. Michal Hlavatý
referent odboru dopravy

Toto opatření obecné povahy musí být vyvěšeno na úřední desce správních orgánů dle rozdělovníku po dobu min. 15 dnů. Po uplynutí stanovené doby vraťte, prosím, potvrzený doklad odboru dopravy Městského úřadu Šumperk.

Vyvěšeno dne:

Sejmuto dne:

Právní účinky se řídí veřejnou vyhláškou Městského úřadu Šumperk.


Obdrží:

1. Dopravní značení Svoboda, Olomouc s.r.o., Pavelkova 2, 779 00 Bystrovany
2. MěÚ Šumperk, nám. Míru č. 1, 787 01 Šumperk - *úřední deska na 15 dnů*
3. OÚ Bohdík, Bohdík 163, 789 64 Bohdík - *úřední deska na 15 dnů*



Na vědomí:

1. Policie ČR, KŘPOK, dopravní inspektorát, Havlíčkova č. 8, 787 90 Šumperk
2. Správa silnic Olomouckého kraje, p.o. Středisko údržby Šumperk, Ztracená 684, 788 13 Vikýřovice
3. Obec Bohdík, Bohdík 163, 789 64 Bohdík

Částečná uzavírka sil. II/369 v obci Bohdíkov.

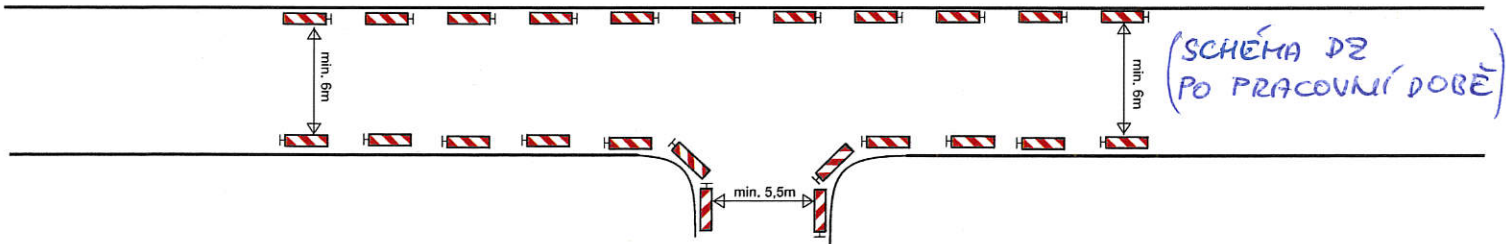

Pro zajištění bezpečnosti a plynulosti silničního provozu bude při nedostatečných rozhledových podmínkách (např. umístění vozidel stavby v prostoru pracovního místa na komunikaci, umístění stavebního materiálu a techniky atd...), při tvorbě kolon a při snížené viditelnosti (mlha, sněžení, hustý déšť apod.), provoz řízen aplikací ručního řízení provozu náležitě poučenou osobou na místě akce za podmínek, dle ust. § 79 zák. 361/2000 Sb., která bude vybavena a označena dle vyhlášky č. 294/2015 Sb.

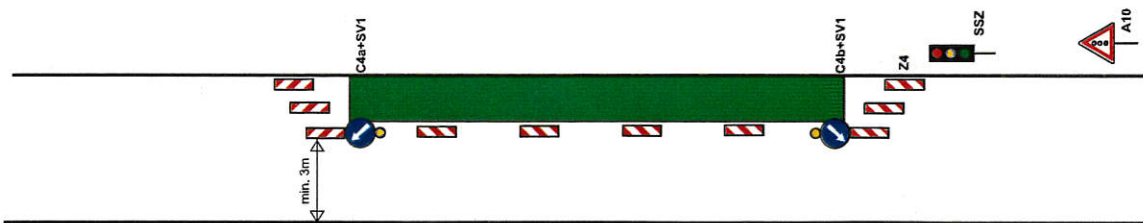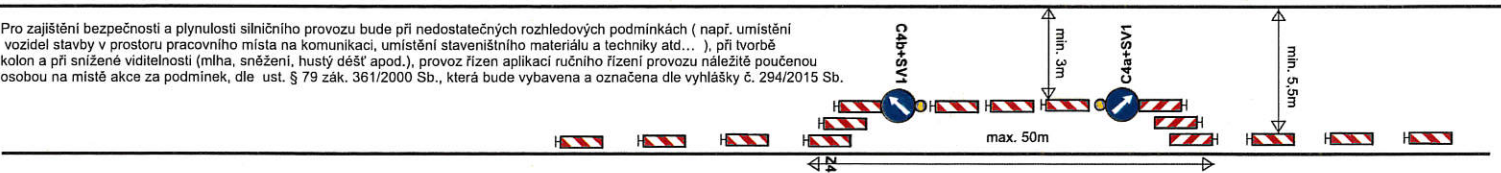

STANOVENO
 MÚSP 16/76/2022
 ZNAČKA
 18.5.2022
 DATUM
 MĚSTSKÝ ÚŘAD
 ŠUMPERK
 ODBOR DOPRAVY
 PÓDPIS

Vypracoval: Veiser Lukáš

Datum: 11.5.2022

Částečná uzavírka
sil. II/369 v obci Bohdíkov.

Akce:
CHODNÍKY A PŘECHOD SIL. II/369, BOHDÍKOV



Adresa provozovny: Pavelkova 2
Olomouc 772 00