

Pracoviště: Jesenická 31
Odbor: dopravy
Oddělení: silniční dopravy, SH a dopravních přestupků
Tel.: (+420) 583 388 111
Fax.: (+420) 583 213 587



Váš dopis čj.:
Ze dne: 00.00.0000 00:00:00
Naše čj.: MUSP 23748/2023
Naše sp. zn.: 17024/2023 DOP/MIHL

Vyřizuje: Ing. Michal Hlavatý
Tel.: (+420) 583 388 222
E-mail: michal.hlavaty@sumperk.cz
Datum: 17.2.2023

VEŘEJNÁ VYHLÁŠKA OPATŘENÍ OBECNÉ POVAHY

Výrok:

Odbor dopravy Městského úřadu Šumperk, jako příslušný správní orgán dle § 124 odst. 6 zákona č.361/2000 Sb., o provozu na pozemních komunikacích a o změnách některých zákonů, ve znění pozdějších předpisů (dále jen „zákon o provozu na pozemních komunikacích“), obdržel dne 3.2.2023 žádost od

KAVOPLYN s.r.o., IČO: 27794946, 1. máje 4, 789 69 Postřelmov

(dále jen „žadatel“), o stanovení přechodné úpravy provozu na silnicích II. a III. tříd, na místních komunikacích a na veřejně přístupných účelových komunikacích ve správním území měst Šumperk, Hanušovice, a obcí Ruda nad Moravou, Olšany, Loučná nad Desnou, Petrov nad Desnou, Sobotín, Velké Losiny, Vikýřovice, Dolní Studénky, Bludov, Rapotín, Libina, Bohdíkov, Bohutín, a Jindřichov, z důvodu osazení přechodného dopravního značení při odstraňování havárií plynovodů v termínu do 31.1.2024.

Správní orgán po předchozím projednání návrhu přechodné úpravy provozu s dotčeným orgánem, Policií ČR – DI Šumperk, ve smyslu § 77 odst. 3 zákona o provozu na pozemních komunikacích, a souhlasném stanovisku ze dne 13.2.2023 č.j. KRPM-22326-2/ČJ-2023-140906,

v souladu s § 171 zákona č. 500/2004 Sb., správní řád, ve znění pozdějších předpisů (dále jen „správní řád“) a § 77 odst. 5 zákona o provozu na pozemních komunikacích oznamuje vydání opatření obecné povahy, kterým podle ustanovení § 77 odst. 1 písm. c) zákona o provozu na pozemních komunikacích

stanoví

přechodnou úpravu provozu na pozemních komunikacích

místo úpravy:

silnice II. a III. tříd, místní komunikace a veřejně přístupné účelové komunikace ve správním území měst Šumperk, Hanušovice, a obcí Ruda nad Moravou, Olšany, Loučná nad Desnou, Petrov nad Desnou, Sobotín, Velké Losiny,

Vikýřovice, Dolní Studénky, Bludov, Rapotín, Libina, Bohdíkov, Bohutín, a Jindřichov – viz příloha;

důvod úpravy:

osazení přechodného dopravního značení při odstraňování havárií plynovodů;

dobu úpravy:

do 31.1.2024

instalace dopravního značení proběhne bezprostředně před skutečným zahájením prací s ohledem na dobu potřebnou k instalaci; bezprostředně po skončení prací bude dopravní značení odstraněno; stávající trvalé dopravní značení, které bude v rozporu s přechodnou úpravou provozu, bude předepsaným způsobem zneplatněno a po ukončení prací uvedeno do řádného stavu;

odpovědná osoba:

KAVOPLYN s.r.o., IČO: 27794946, 1. máje 4, 789 69 Postřelmov, Kateřina Pavlasová, tel. 606 113 362;

povinností odpovědné osoby je kontrolovat soulad užití dopravních značek, světelných signálů a dopravních zařízení dle schválené situace, umístění dopravního značení, a dále zabezpečit údržbu dopravního značení po celé období přechodné úpravy provozu na pozemních komunikacích;

způsob vyznačení:

dopravní značení je stanoveno dle odsouhlasených schémat (TP 66 „Zásady pro označování pracovních míst na pozemních komunikacích“), které jsou přílohou tohoto stanovení;

dopravní značení bude umisťovat odborně způsobilá firma (kapitola 6 TP 65), dopravní značení dodá firma, která má platná oprávnění pro provádění těchto prací a prokáže způsobilost pro zajištění jakosti při provádění, osazování a umisťování dopravního značení;

pro zajištění bezpečnosti a plynulosti silničního provozu musí být za snížené viditelnosti dle § 2 odst. ff) zákona 361/2000 Sb., dopravní zařízení doplněno výstražným světlem žluté barvy - viz. příloha 10 vyhlášky 294/2015 Sb.;

pro zajištění bezpečnosti a plynulosti silničního provozu bude při nedostatečných rozhledových podmínkách, v nepřehledných úsecích zatáček a křižovatek (např. umístění vozidel stavby v prostoru pracovního místa na komunikaci, umístění staveništního materiálu a techniky atd.), při pohybu pracovníků na vozovce, při tvorbě kolon a při snížené viditelnosti (mlha, sněžení, hustý déšť apod.), provoz řízen aplikací ručního řízení provozu náležitě poučenou osobou na místě akce za podmínek, dle § 79 zákona 361/2000 Sb., která bude vybavena a označena dle vyhlášky č. 294/2015 Sb.;

dodržet zejména:

1. podmínky uvedené ve stanovisku Policie ČR – DI Šumperk (které je přílohou tohoto stanovení);
2. vyhlášku č. 294/2015 Sb., kterou se provádějí pravidla provozu na pozemních komunikacích a úprava a řízení provozu na pozemních komunikacích, v platném znění;
3. TP 66 „Zásady pro označování pracovních míst na pozemních komunikacích“;
4. ČSN EN 12899-1.

O d ů v o d n ě n í

Správní orgán obdržel dne 3.2.2023 od žadatele žádost o stanovení přechodné úpravy provozu na silnicích II. a III. tříd, na místních komunikacích a na veřejně přístupných účelových komunikacích ve správním území měst Šumperk, Hanušovice, a obcí Ruda nad Moravou, Olšany, Loučná nad Desnou, Kouty nad Desnou, Petrov nad Desnou, Sobotín, Velké Losiny, Vikýřovice, Dolní Studénky, Bludov, Rapotín, Libina, Bohdíkov, Bohutín, a Jindřichov, z důvodu osazení přechodného dopravního značení při odstraňování havárií plynovodů v termínu do 31.1.2024, a po předchozím projednání návrhu přechodné úpravy provozu s dotčeným orgánem, Policií ČR - DI Šumperk, ve smyslu § 77 odst. 3 zákona o provozu na pozemních komunikacích, a souhlasném stanovisku ze dne 13.2.2023 č.j. KRPM-22326-2/ČJ-2023-140906, v souladu s § 171 správního řádu a § 77 odst. 5 zákona o provozu na pozemních komunikacích oznámil vydání opatření obecné povahy, kterým podle ustanovení § 77 odst. 1 písm. c) zákona o provozu na pozemních komunikacích stanovil přechodnou úpravu provozu.

P o u č e n í o o d v o l á n í

Dle § 77 odst. 5 zákona o provozu na pozemních komunikacích toto opatření obecné povahy nabývá účinnosti pátým dnem po vyvěšení. Dle § 173 odst. 2 správního řádu nelze proti opatření obecné povahy podat opravný prostředek. Dle § 174 odst. 2 správního řádu soulad opatření obecné povahy s právními předpisy lze posoudit v přezkumném řízení.

Příloha:

- schválená schémata dopravního značení (TP 66)
- stanovisku Policie ČR – DI Šumperk (podmínky)

Ing. Michal Hlavatý
referent odboru dopravy

Toto opatření obecné povahy musí být vyvěšeno na úřední desce správních orgánů dle rozdělovníku po dobu min. 15 dnů. Po uplynutí stanovené doby vraťte, prosím, potvrzený doklad odboru dopravy Městského úřadu Šumperk.

Vyvěšeno dne:

Sejmuto dne:

Právní účinky se řídí veřejnou vyhláškou Městského úřadu Šumperk.

Obdrží:

1. KAVOPLYN s.r.o., 1. máje 4, 789 69 Postřelmov
2. MěÚ Šumperk, nám. Míru č. 1, 787 01 Šumperk - *úřední deska na 15 dnů*
3. MěÚ Hanušovice, Hlavní 92, 788 33 Hanušovice - *úřední deska na 15 dnů*
4. OÚ Vikýřovice, Petrovská 168, 788 13 Vikýřovice - *úřední deska na 15 dnů*
5. OÚ Bludov, Jana Žižky 195, 789 61 Bludov - *úřední deska na 15 dnů*
6. OÚ Bohdík, Bohdík 163, 789 64 Bohdík - *úřední deska na 15 dnů*
7. OÚ Bohutín, Bohutín 65, 789 62 Bohutín - *úřední deska na 15 dnů*
8. OÚ Dolní Studénky, Dolní Studénky 99, 788 20 Dolní Studénky - *úřední deska na 15 dnů*
9. OÚ Jindřichov, Jindřichov 78, 788 23 Jindřichov - *úřední deska na 15 dnů*
10. OÚ Libina, Libina 523, 788 05 Libina - *úřední deska na 15 dnů*
11. OÚ Loučná nad Desnou, Loučná nad Desnou 57, 788 11 Loučná nad Desnou - *úřední deska na 15 dnů*
12. OÚ Olšany, Olšany 75, 789 62 Olšany - *úřední deska na 15 dnů*
13. OÚ Petrov nad Desnou, Petrov nad Desnou 156, 788 16 Petrov nad Desnou - *úřední deska na 15 dnů*
14. OÚ Rapotín, Šumperská 775, 788 14 Rapotín - *úřední deska na 15 dnů*
15. OÚ Ruda nad Moravou, 9. května 40, 789 63 Ruda nad Moravou - *úřední deska na 15 dnů*
16. OÚ Sobotín, Sobotín 54, 788 16 Petrov nad Desnou - *úřední deska na 15 dnů*
17. OÚ Velké Losiny, Rudé armády 321, 788 15 Velké Losiny - *úřední deska na 15 dnů*

Na vědomí:

1. Policie ČR, KŘPOK, dopravní inspektorát, Havlíčkova č. 8, 787 90 Šumperk
2. Správa silnic Olomouckého kraje, p.o. Středisko údržby Šumperk, Ztracená 684, 788 13 Vikýřovice
3. MěÚ Šumperk, nám. Míru č. 1, odbor majetkoprávní, 787 01 Šumperk
4. Město Hanušovice, Hlavní 92, 788 33 Hanušovice
5. Obec Vikýřovice, Petrovská 168, 788 13 Vikýřovice
6. Obec Bludov, Jana Žižky 195, 789 61 Bludov
7. Obec Bohdík, Bohdík 163, 789 64 Bohdík
8. Obec Bohutín, Bohutín 65, 789 62 Bohutín
9. Obec Dolní Studénky, Dolní Studénky 99, 788 20 Dolní Studénky
10. Obec Jindřichov, Jindřichov 78, 788 23 Jindřichov
11. Obec Libina, Libina 523, 788 05 Libina
12. Obec Loučná nad Desnou, Loučná nad Desnou 57, 788 11 Loučná nad Desnou
13. Obec Olšany, Olšany 75, 789 62 Olšany
14. Obec Petrov nad Desnou, Petrov nad Desnou 156, 788 16 Petrov nad Desnou
15. Obec Rapotín, Šumperská 775, 788 14 Rapotín
16. Obec Ruda nad Moravou, 9. května 40, 789 63 Ruda nad Moravou
17. Obec Sobotín, Sobotín 54, 788 16 Petrov nad Desnou
18. Obec Velké Losiny, Rudé armády 321, 788 15 Velké Losiny



Pomáhat a chránit

KRAJSKÉ ŘEDITELSTVÍ POLICIE OLOMOUCKÉHO KRAJE

Územní odbor Šumperk
Dopravní inspektorát Šumperk

Č. j. KRPM-22326-2/ČJ-2023-140906

Šumperk 13. února 2023

Počet stran: 2

Městský úřad Šumperk
nám. Míru 1, 787 01 Šumperk
Pracoviště: Jesenická 31
Odbor/oddělení: Odbor dopravy**Stanovisko**

K č. j. MUSP 20402/2023

Policie České republiky, Krajské ředitelství policie Olomouckého kraje, územní odbor Šumperk, dopravní inspektorát v Šumperku, vykonávající státní správu ve věcech bezpečnosti a plynulosti provozu na pozemních komunikacích dle ust. § 1 zákona č. 12/1997 Sb., o bezpečnosti a plynulosti provozu na pozemních komunikacích, na základě vaší žádosti ve smyslu ustanovení § 77 odst. 1 písm. c) zákona č. 361/2000 Sb., o provozu na pozemních komunikacích v úplném znění a zákona 13/1997 Sb. o pozemních komunikacích,

S O U H L A S Í

s předloženým návrhem přenosného dopravního značení pro dodatečné povolení zvláštního užívání pozemních komunikací při haváriích plynovodů, dle schémat z TP 66 viz. přílohy přiložené k žádosti na komunikacích sil. II., III. tříd a MK okresu Šumperk pro období do 31.12.2023 při splnění následujících podmínek:

- 1) Přenosné dopravní značení bude umístováno přesně dle přiložených schémat Technických podmínek 66.
- 2) Policie ČR, ÚO Šumperk, DING bude vyrozuměna příslušným silničním úřadem při každém omezení formou elektronické pošty, e-mail: su.di.ding@pcr.cz, datovou poštou : 6jwhpv6, nebo telefonicky na tel. 974 779 258 s uvedením přesné polohy pracovního místa, rozsahu omezení provozu, požitého schémata přechodné úpravy provozu a předpokládaného trvání omezení!
- 3) Ze strany zhotovitele během provádění prací nesmí dojít k ohrožení BESIP a bude dbáno o neporušenost a úplnost dopravního značení.
- 4) V případě rozporu přechodné úpravy provozu se stávající místní úpravou, bude stávající dopravní značení zakryto nebo přeškrtnuto dle TP 66.

Havlíčková 8
787 90 Šumperk

www.policie.cz

Tel.: 974779250
E-mail: epodatelna.policie@pcr.cz
ID DS: 6jwhpv6


- 5) Za snížené viditelnosti bude řádně osvětlena (dle TP 66) každá překážka v sil. provozu, to platí i pro vozidla stojící na krajnici nebo pracovní místo a jiné překážky na pozemní komunikaci.
- 6) V případě špatných rozhledových poměrů podél pracovního místa, případně při vzniku dopravních komplikací z hlediska plynulosti dopravy, zajistí zhotovitel řízení provozu pomocí náležitě poučených osob, vybavených výstražným oblečením dle TP 66.
- 7) Pokud bude přenosným DZ omezen určitý úsek, práce budou probíhat v celém úseku. Jinak musí být označeno pouze místo zásahu!
- 8) Při neúplném označování přechodným dopravním značením a nesplnění podmínek bude Policií ČR, DI Šumperk, každá další akce posuzována zvlášť.
- 9) Dopravní značky a zařízení musí být pro účastníky provozu viditelné z dostatečné vzdálenosti, mimo obec nejméně ze vzdálenosti 100 m a v obci nejméně 50 m a nesmí zasahovat do průjezdního profilu komunikace.
- 10) Přenosné dopravní značky musí být vždy v reflexním provedení. Dopravní značení musí být provedeno v souladu s vyhláškou MDS č. 294/2015 Sb., kterou se provádějí pravidla silničního provozu na pozemních komunikacích, úprava a řízení provozu na pozemních komunikacích. Budou dodrženy rozměry a provedení dle ČSN EN 12899-1 stálé svislé dopravní značení. Spodní okraj přenosné dopravní značky bude min. 0,6 m nad silnicí.
- 11) Jako závazná slouží publikace "Zásady pro označování pracovních míst na pozemních komunikacích", které bylo schváleno Ministerstvem dopravy pod č.j. 21/2015-120-TN/1 ze dne 12.3.2015.
- 12) Svislé přenosné dopravní značky musí být upevněny na kovových červenobíle pruhovaných sloupcích dle TP 66. Červené a bílé pruhy mají šířku 100 - 200 mm a musí být osazeny s dostatečnou stabilitou proti povětrnostním podmínkám.
- 13) Po dokončení prací musí být vždy dopravní značení neprodleně odstraněno.


Pokud budou výše uvedené podmínky splněny, lze konstatovat, že návrh odpovídá obecným požadavkům na bezpečnost a plynulost provozu na pozemních komunikacích.


Vyřizuje:


por. Bc. Michal Míterko


npor. Bc. Milan Jankov
vedoucí oddělení DI

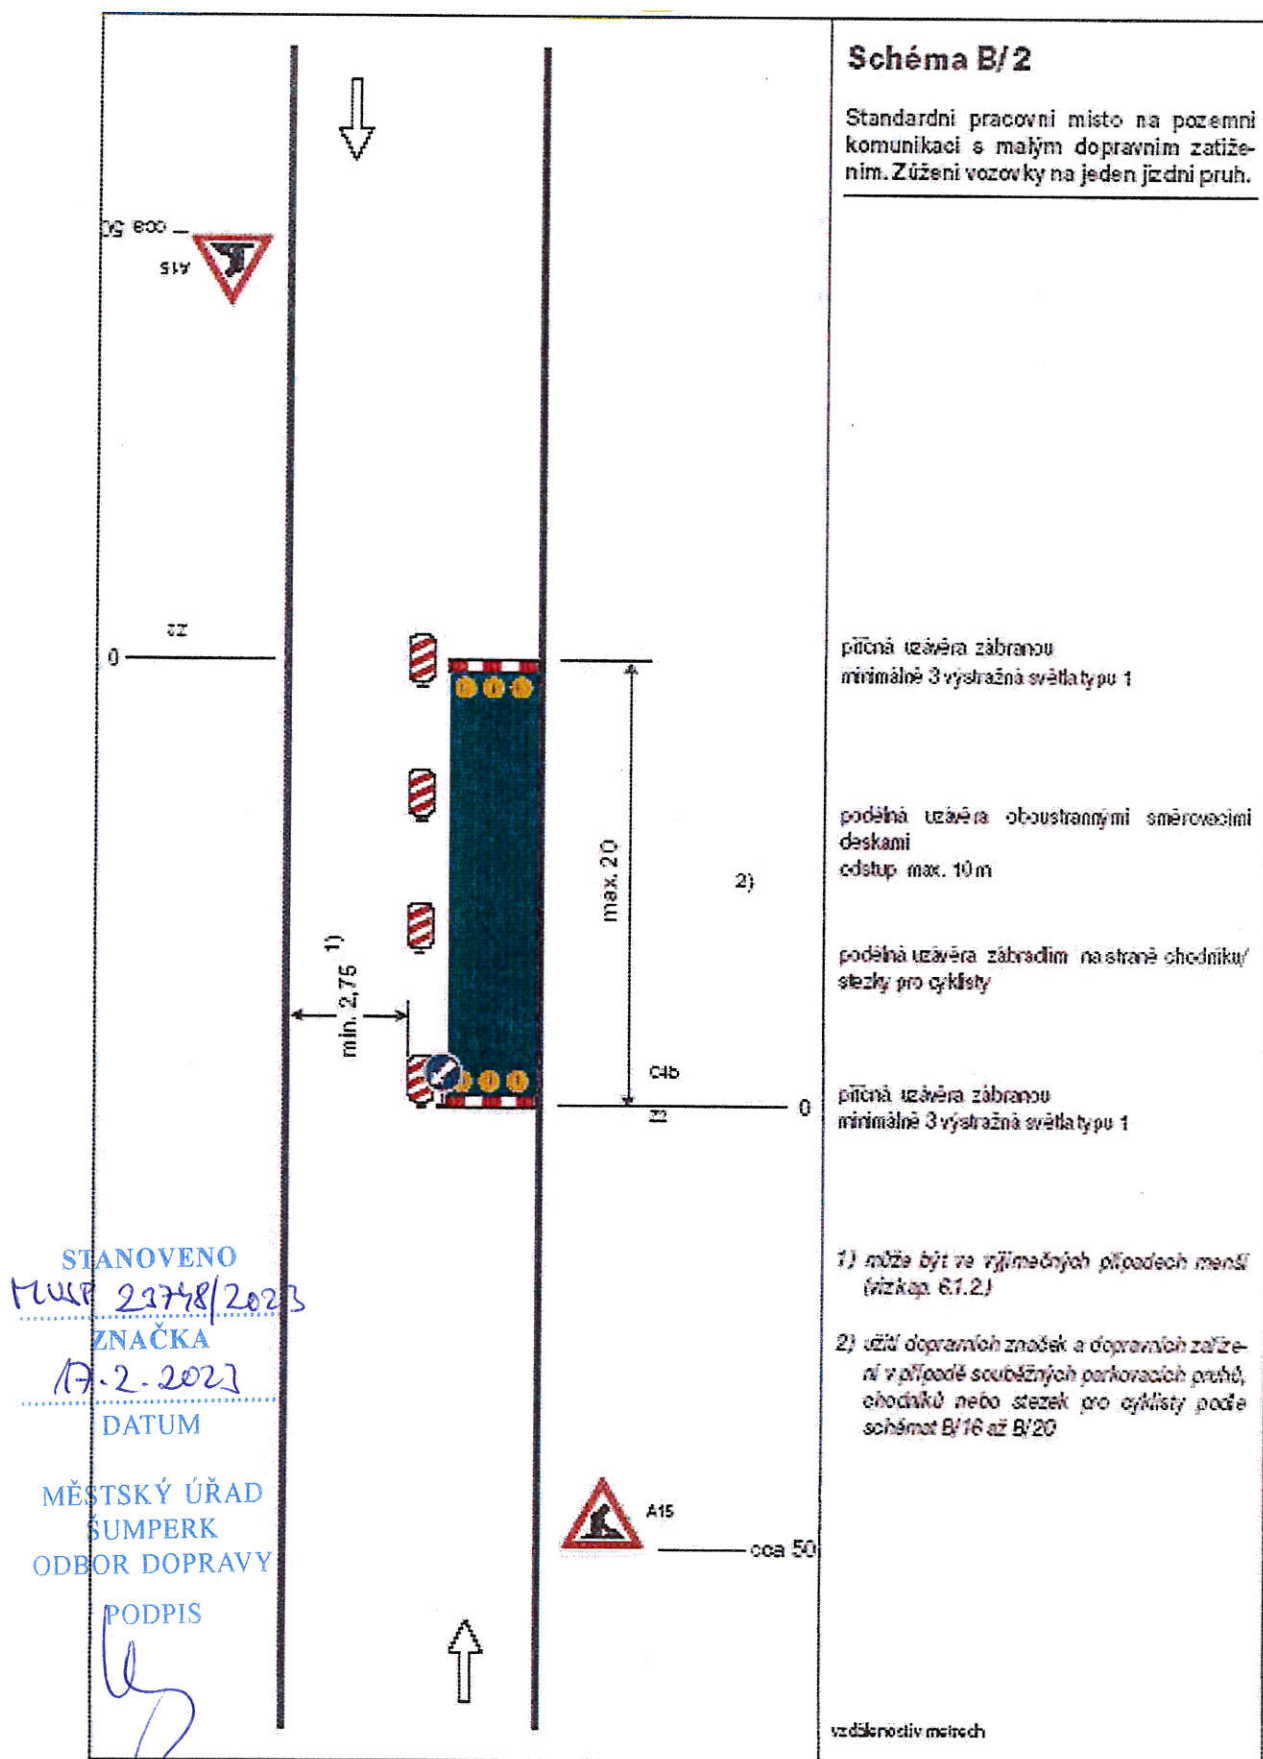


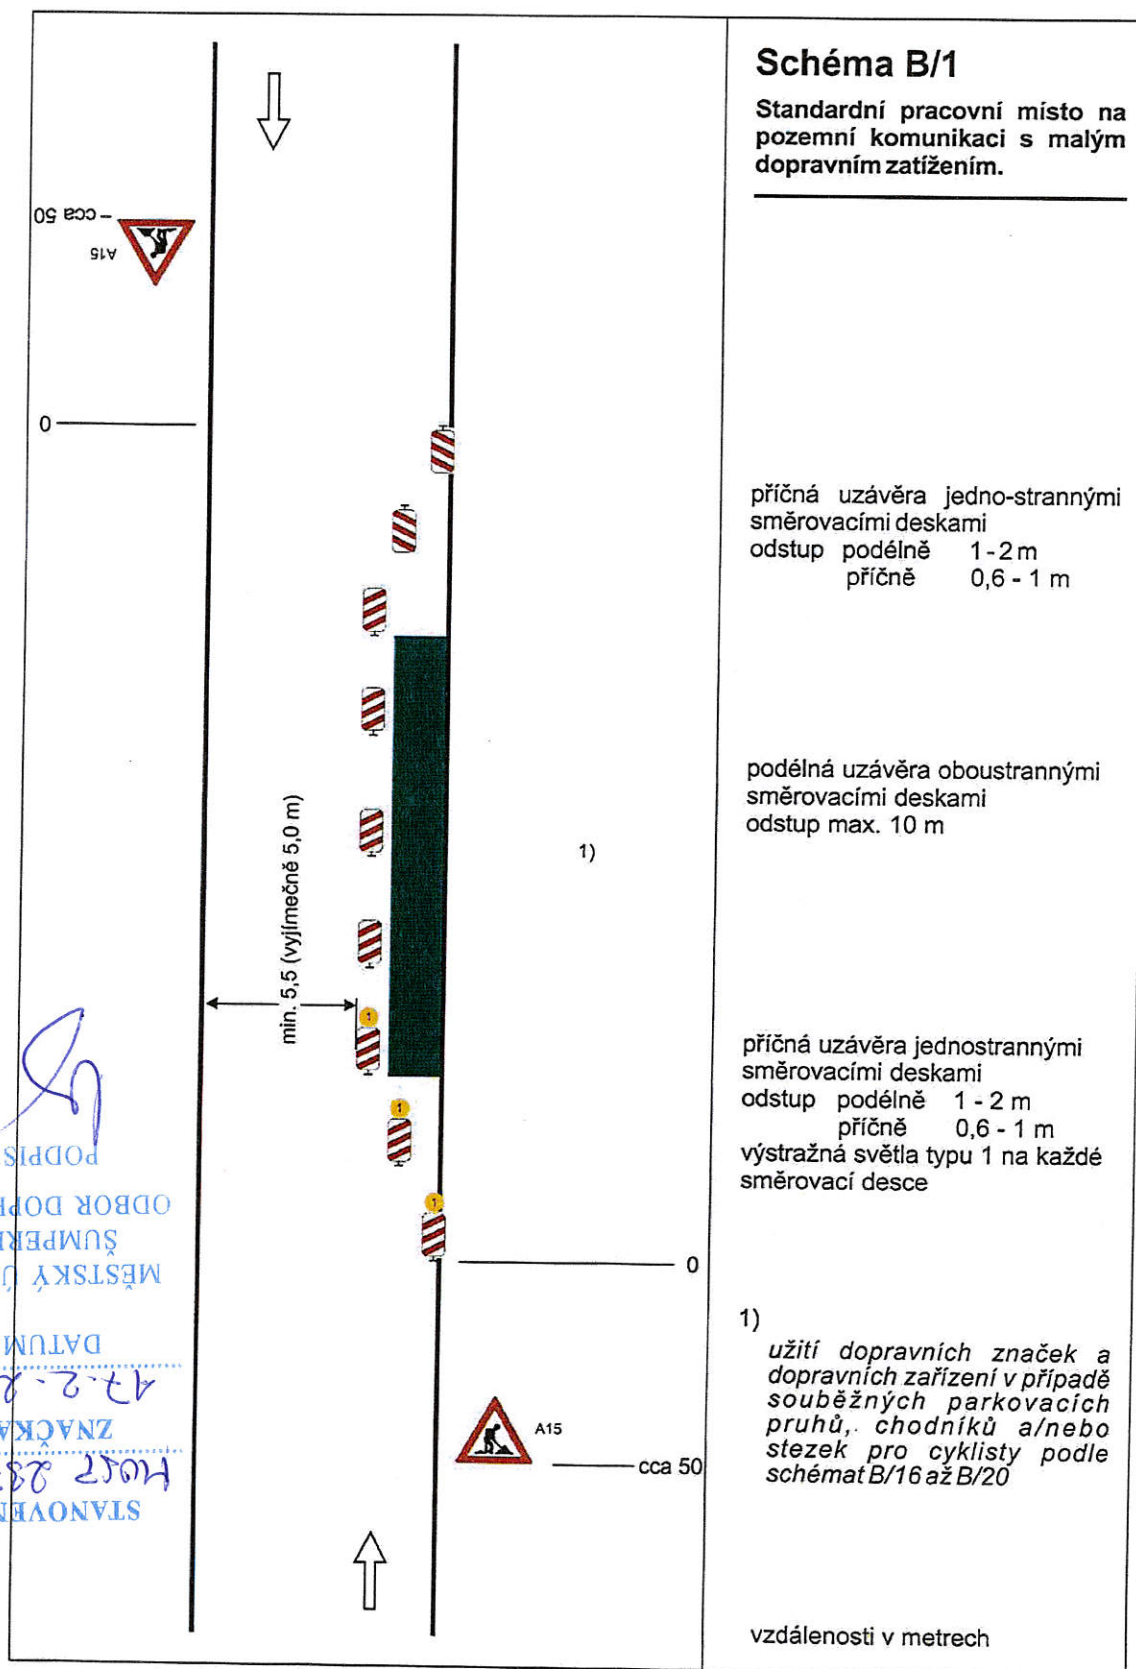

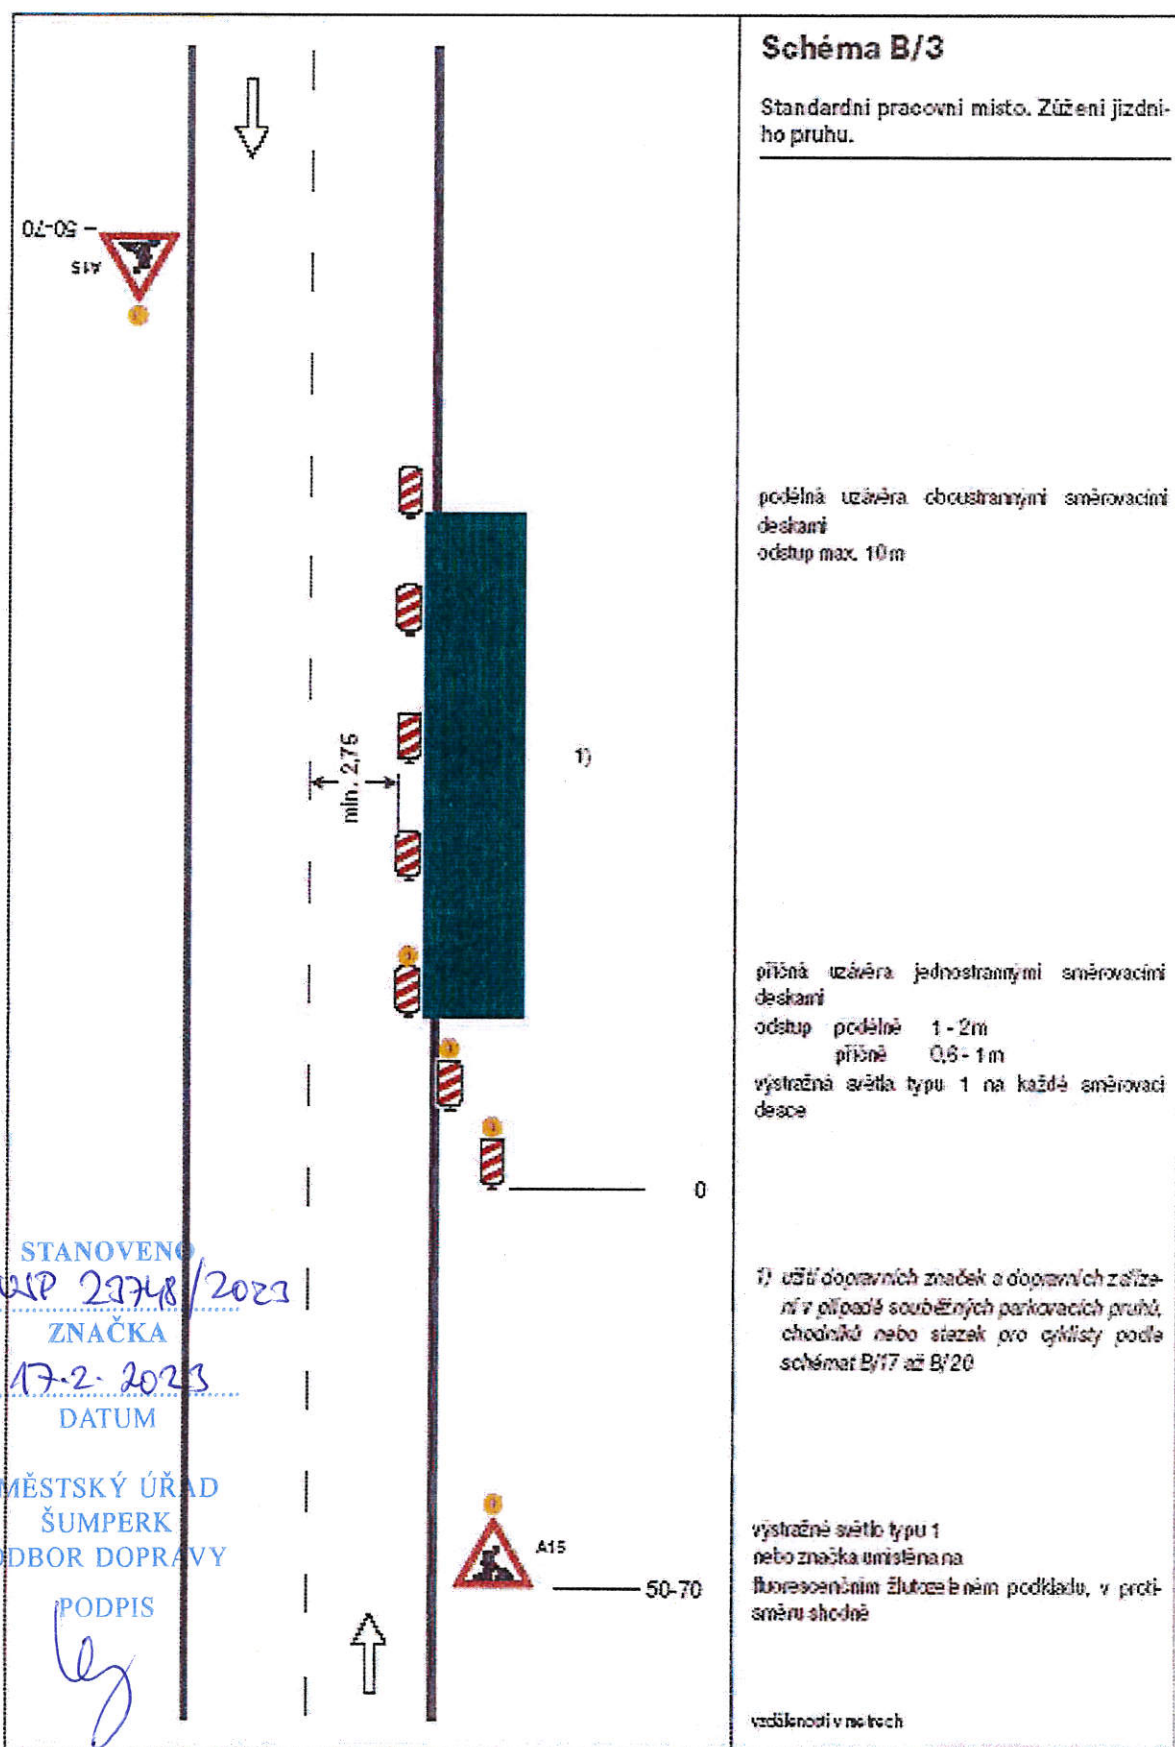

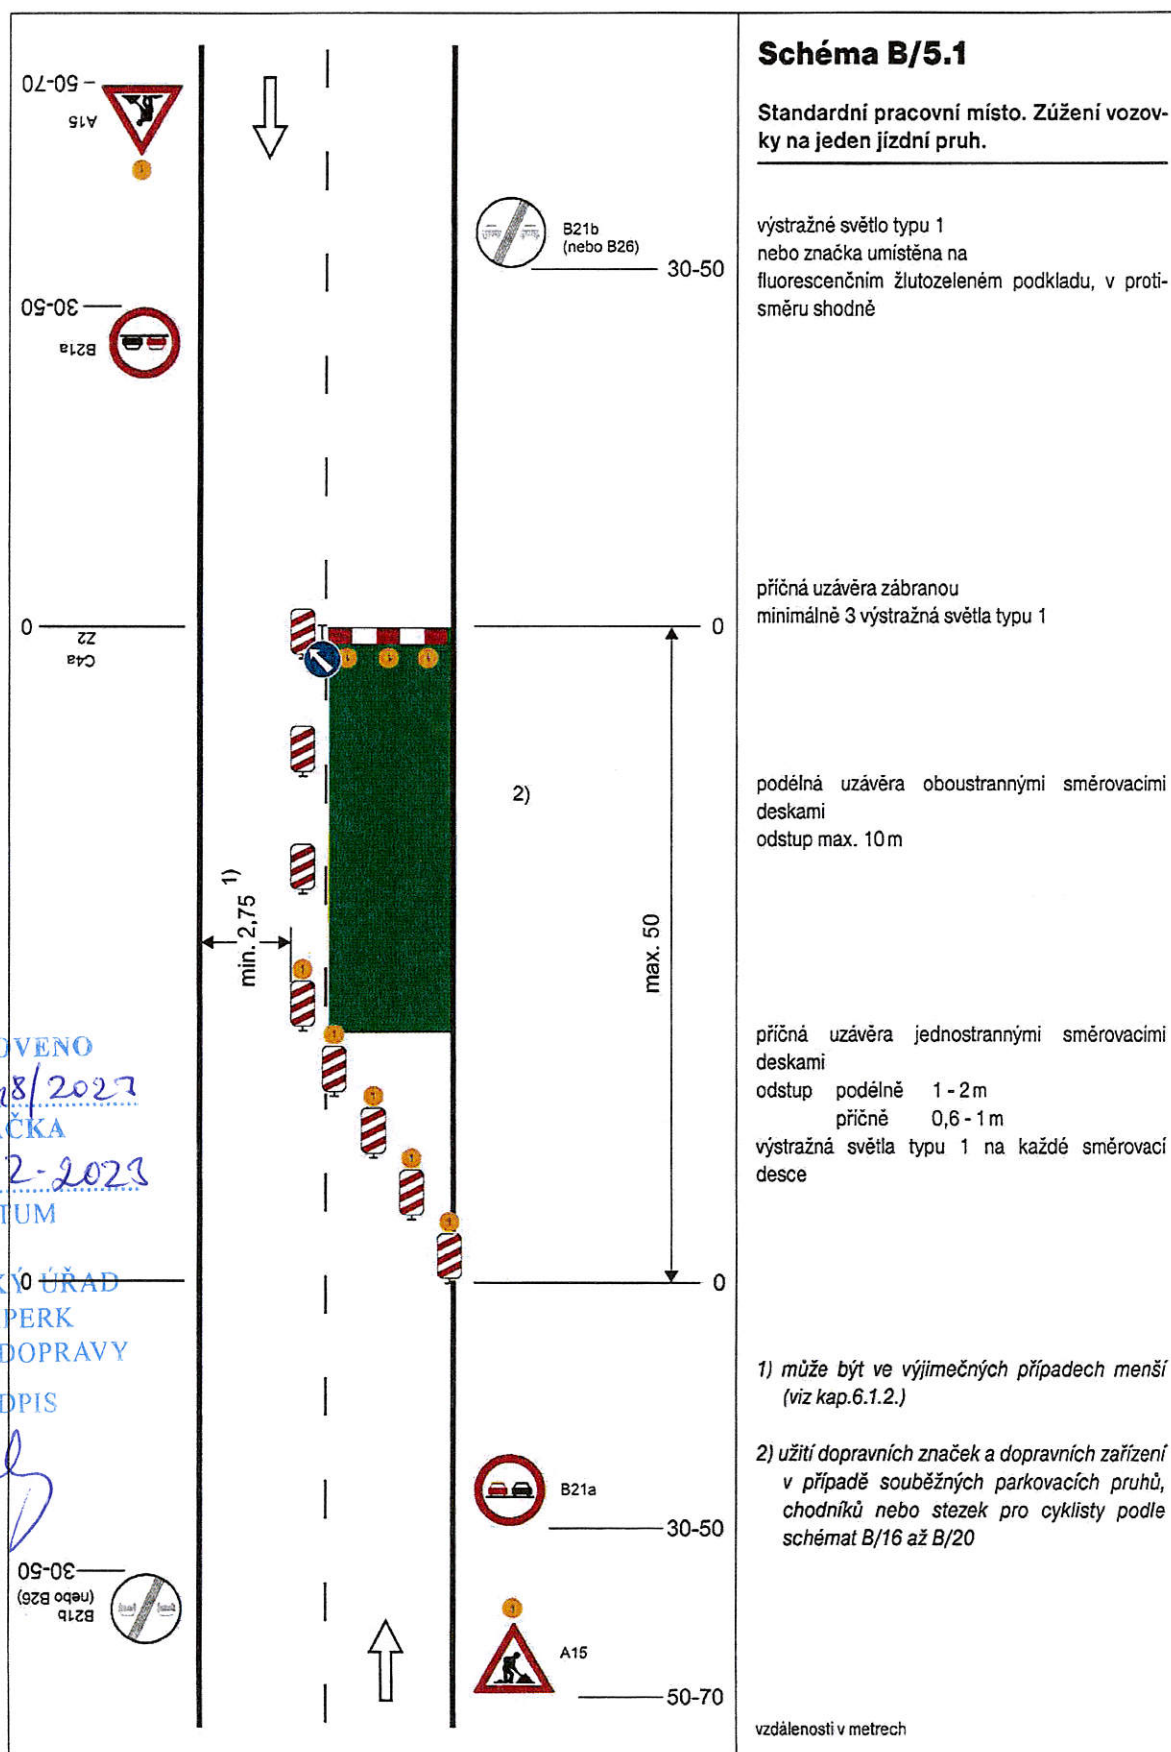

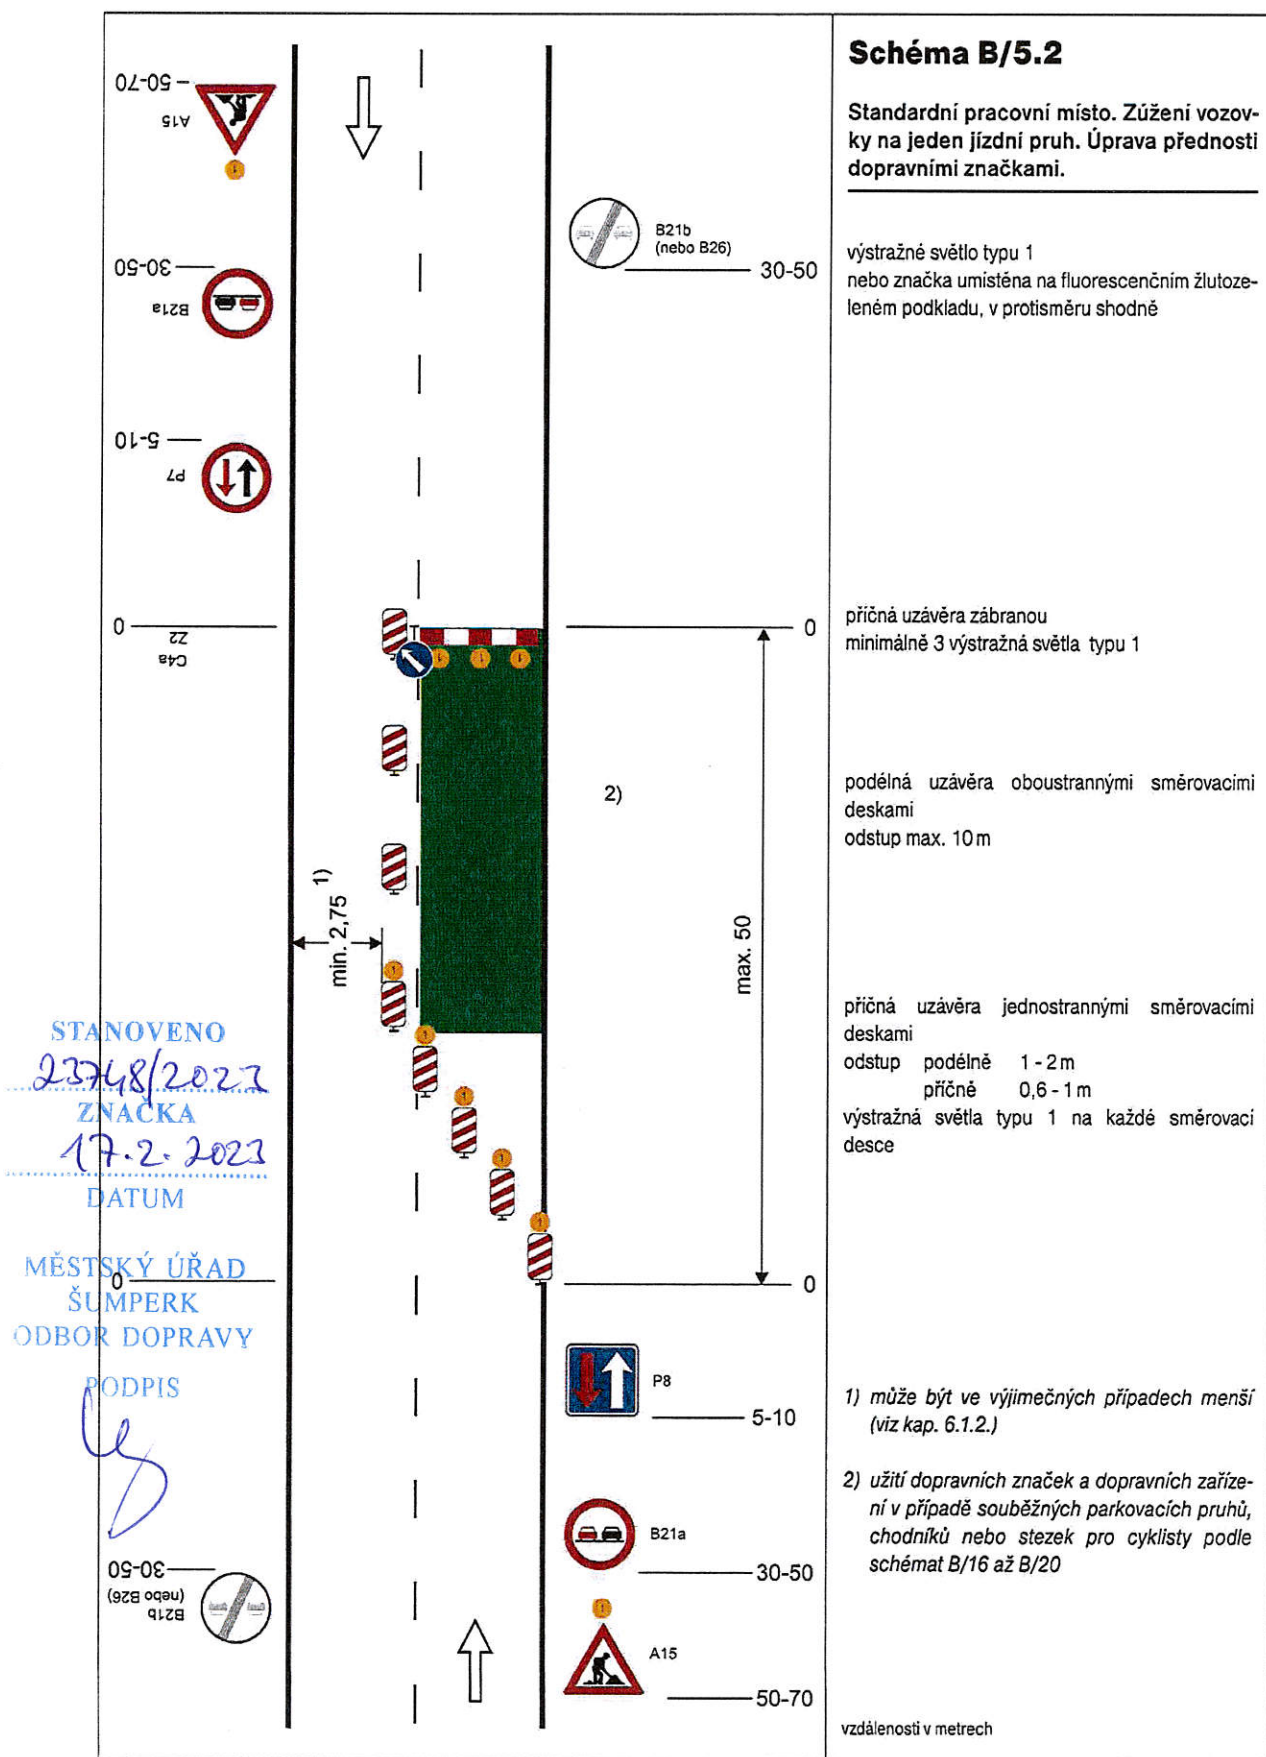

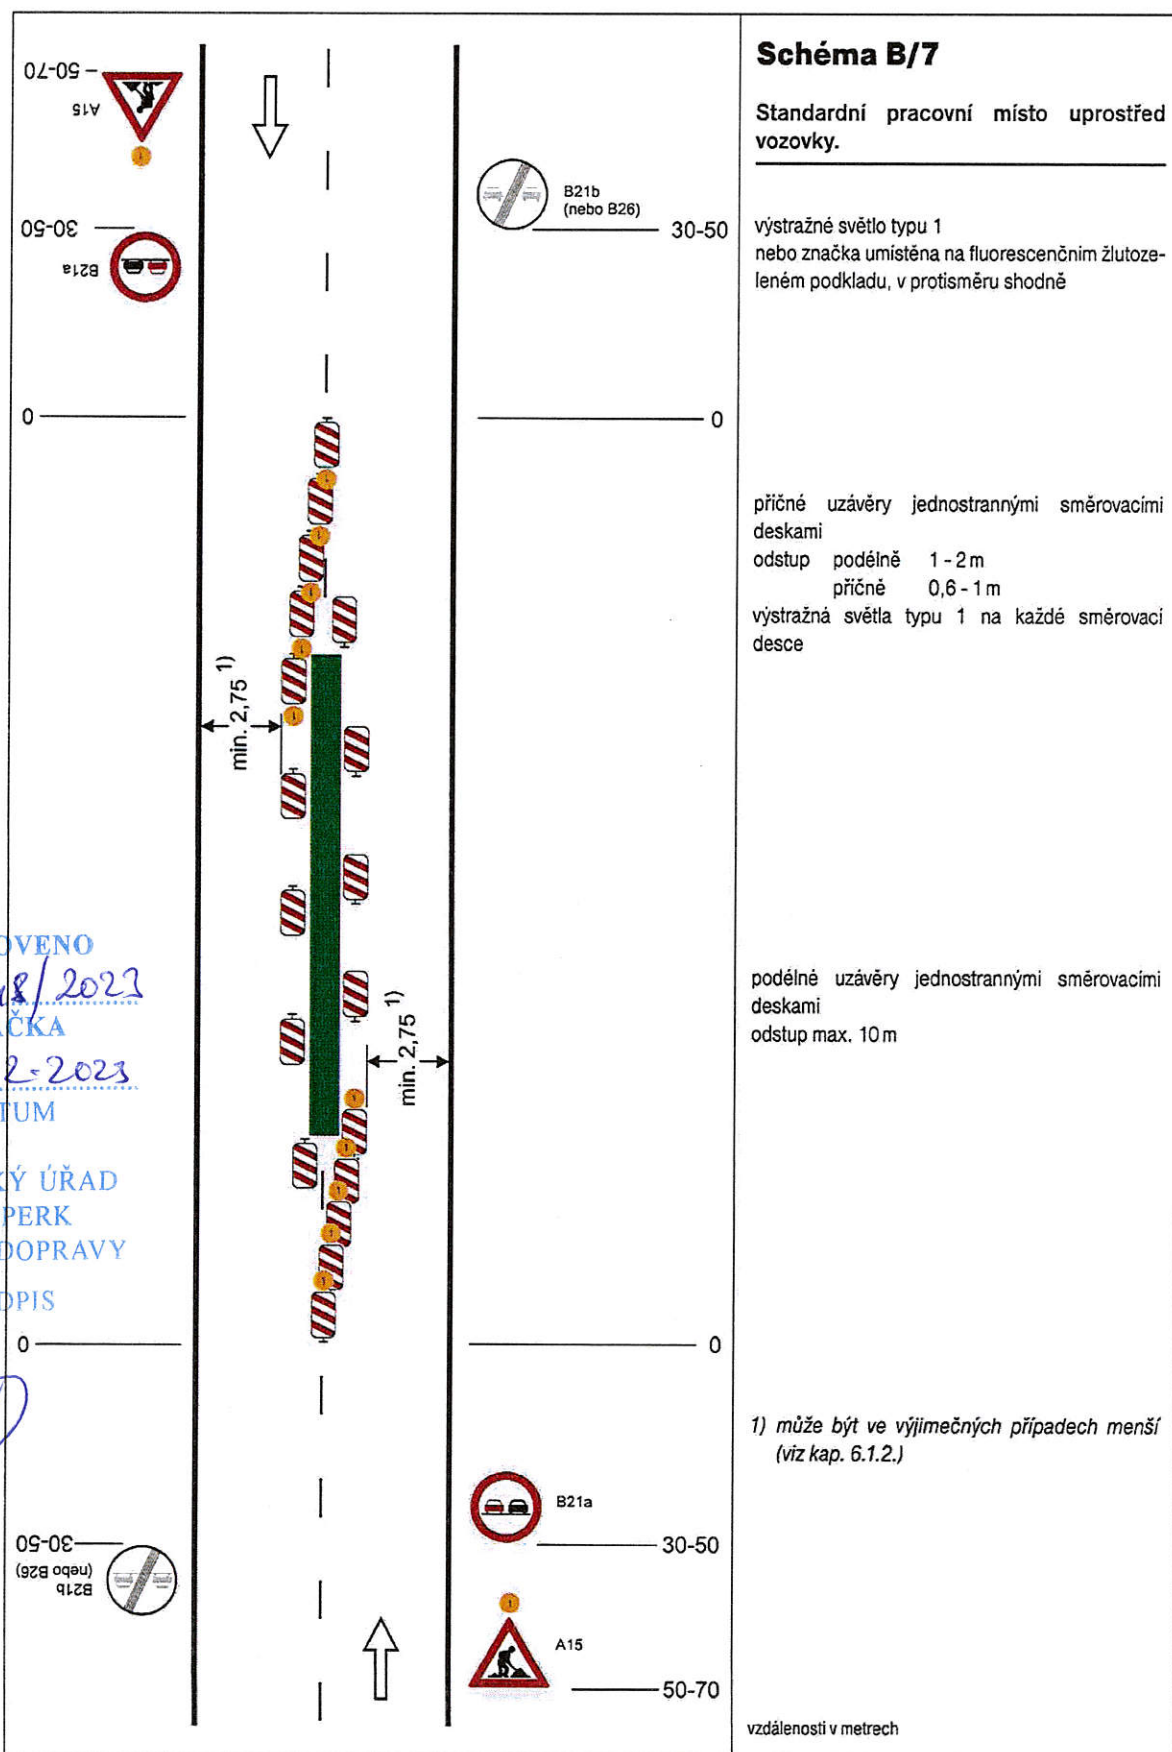

STANOVENO

23748/2021

ZNAČKA

17.2.2023

DATUM

MĚSTSKÝ ÚŘAD
ŠUMPERK
ODBOR DOPRAVY

PODPIS

leg



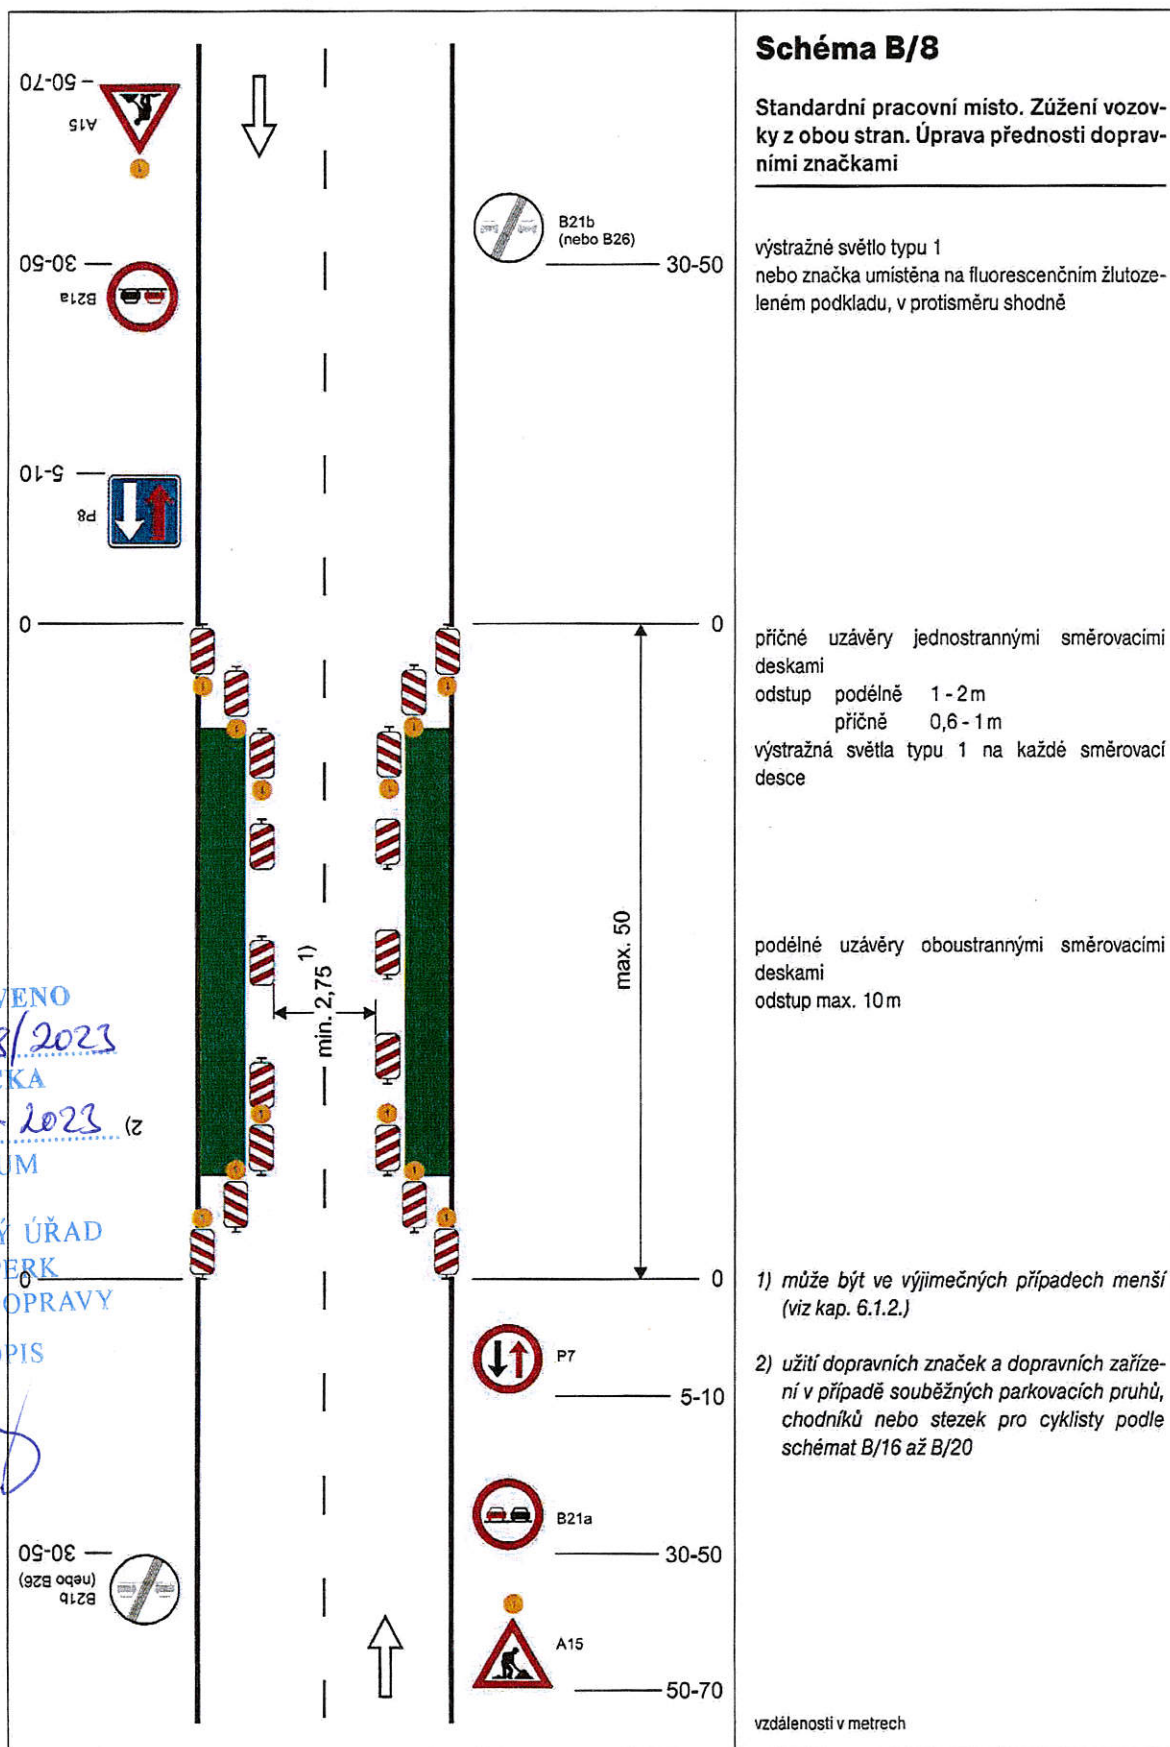



	Schéma B/14.2 Standardní pracovní místo v prostoru křižovatky. vedení provozu (užití značek č. C 4 a až č. C 4 c) závisí na konkrétním umístění pracovního místa v prostoru křižovatky, případně se pro určitý směr zřizuje objížďka příčné uzávěry zábranou minimálně 3 výstražná světla typu 1 výstražné světlo typu 1 nebo značka umístěna na fluorescenčním žlutozeleném podkladu, u ostatních vjezdů shodně 1) minimální šířka se zjišťuje pomocí vlečných křivek Pozn.: Pro usměrnění provozu v prostoru křižovatky lze užit směrovacích desek (č. Z 4a až č. Z 4c) dle konkrétní situace vzdálenosti v metrech
--	--


1) Chodník nebo stezka pro cyklisty z2 STANOVENO 23748/2023 ZNAČKA 17.2.2023 DATUM MĚSTSKÝ ÚŘAD ŠUMPERK ODBOR DOPRAVY PODPIS	Schéma B/16 Chodník nebo stezka pro cyklisty podél pracovního místa na vozovce. podélné uzávěry dle hloubky výkopu zábranou nebo zábradlím červená výstražná světla typu 3 , podélný odstup do 50 m 1) označení pracovního místa na vozovce podle schémat B/1, B/2, B/4 až B/6, B/8, B/9, B/12 až B/14.3 vzdálenosti v metrech
--	---


STANOVENO 23.7.2023 ZNAČKA 17-2-2023 DATUM MĚSTSKÝ ÚŘAD ŠUMPERK ODBOR DOPRAVY PODPIS  	Schéma B/17 Standardní pracovní místo na chodníku, stezce pro cyklisty nebo stezce pro chodce a cyklisty. podélné uzávěry dle hloubky výkopu zábranou nebo zábradlím červená výstražná světla typu 3, podélný odstup do 50 m příčné uzávěry dle hloubky výkopu zábranou nebo zábradlím minimálně jedno červené jednostranné výstražné světlo typu 3 na každé uzávěře hodnota A min. 1,5 m nebo šířka stávajícího chodníku nebo stezky 1) označení pracovního místa na vozovce podle schémat B/1, B/2, B/4 až B/6, B/8, B/9, B/12 až B/14.3
---	--

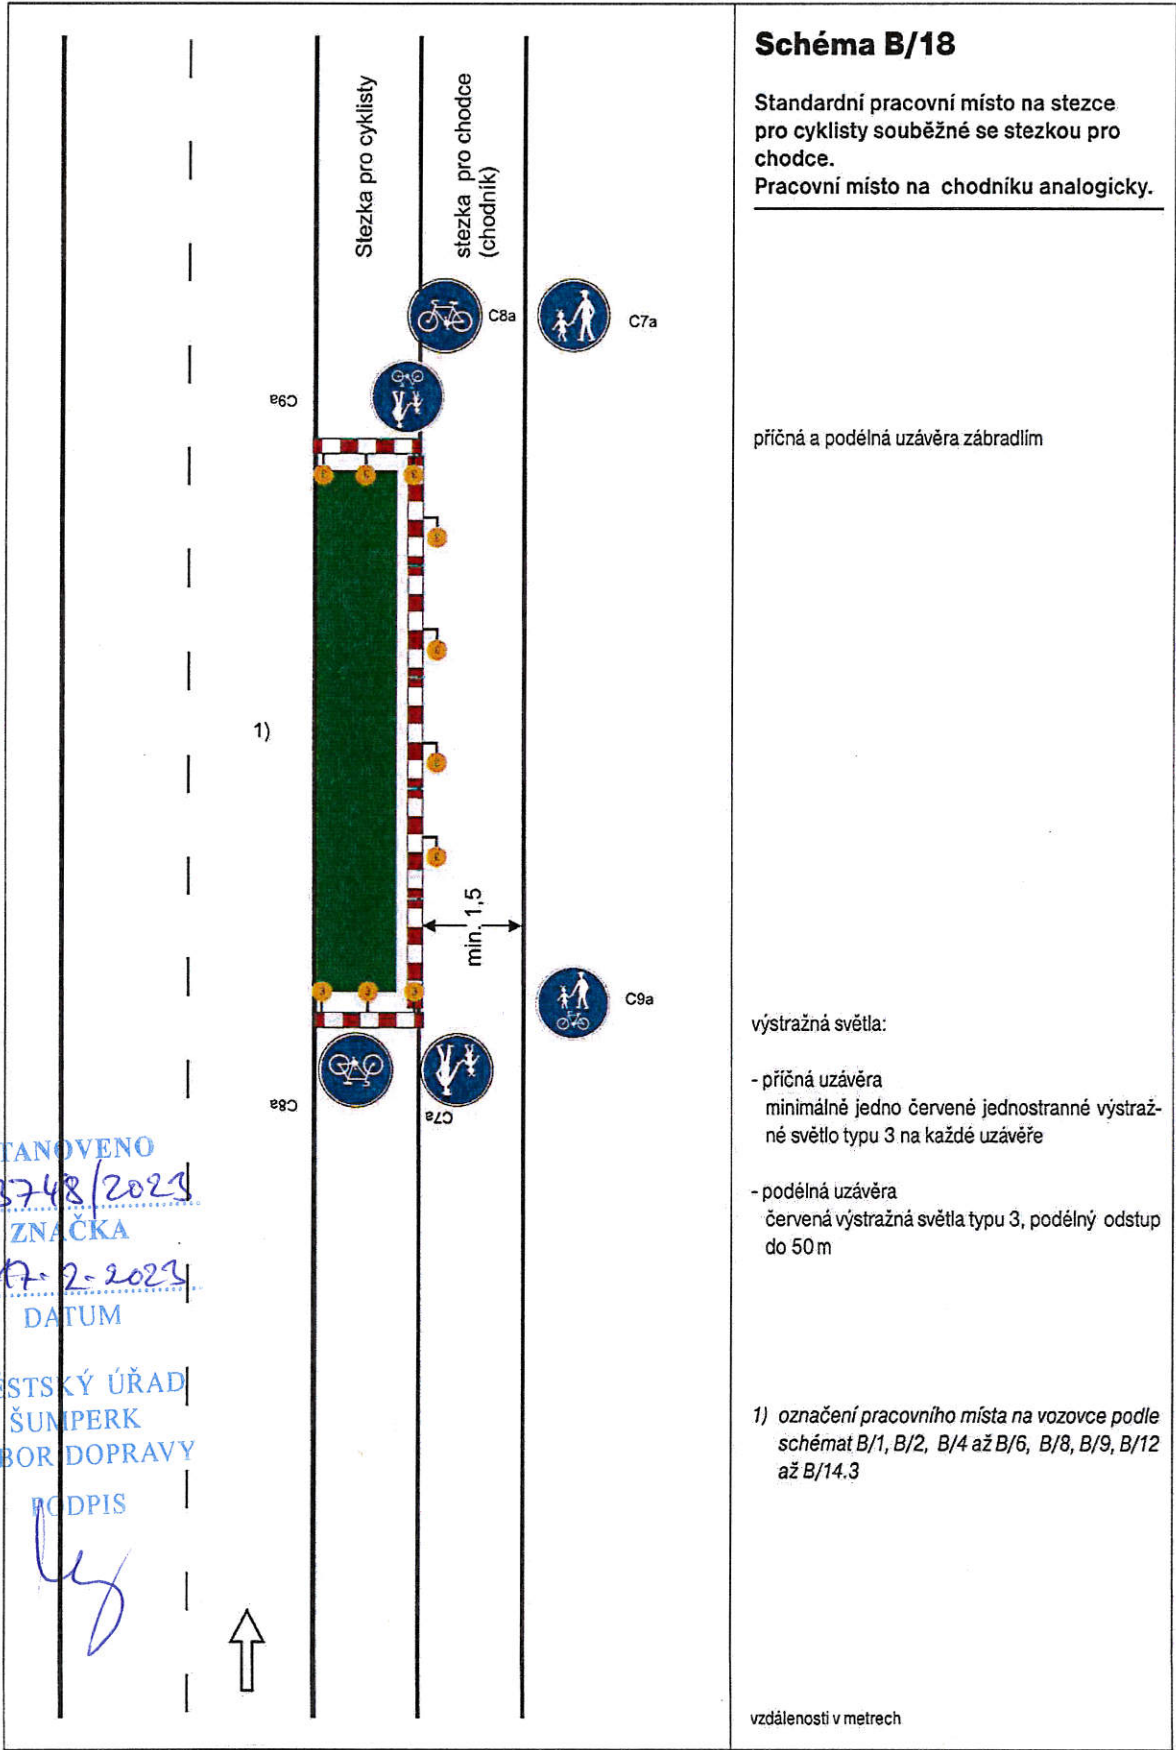


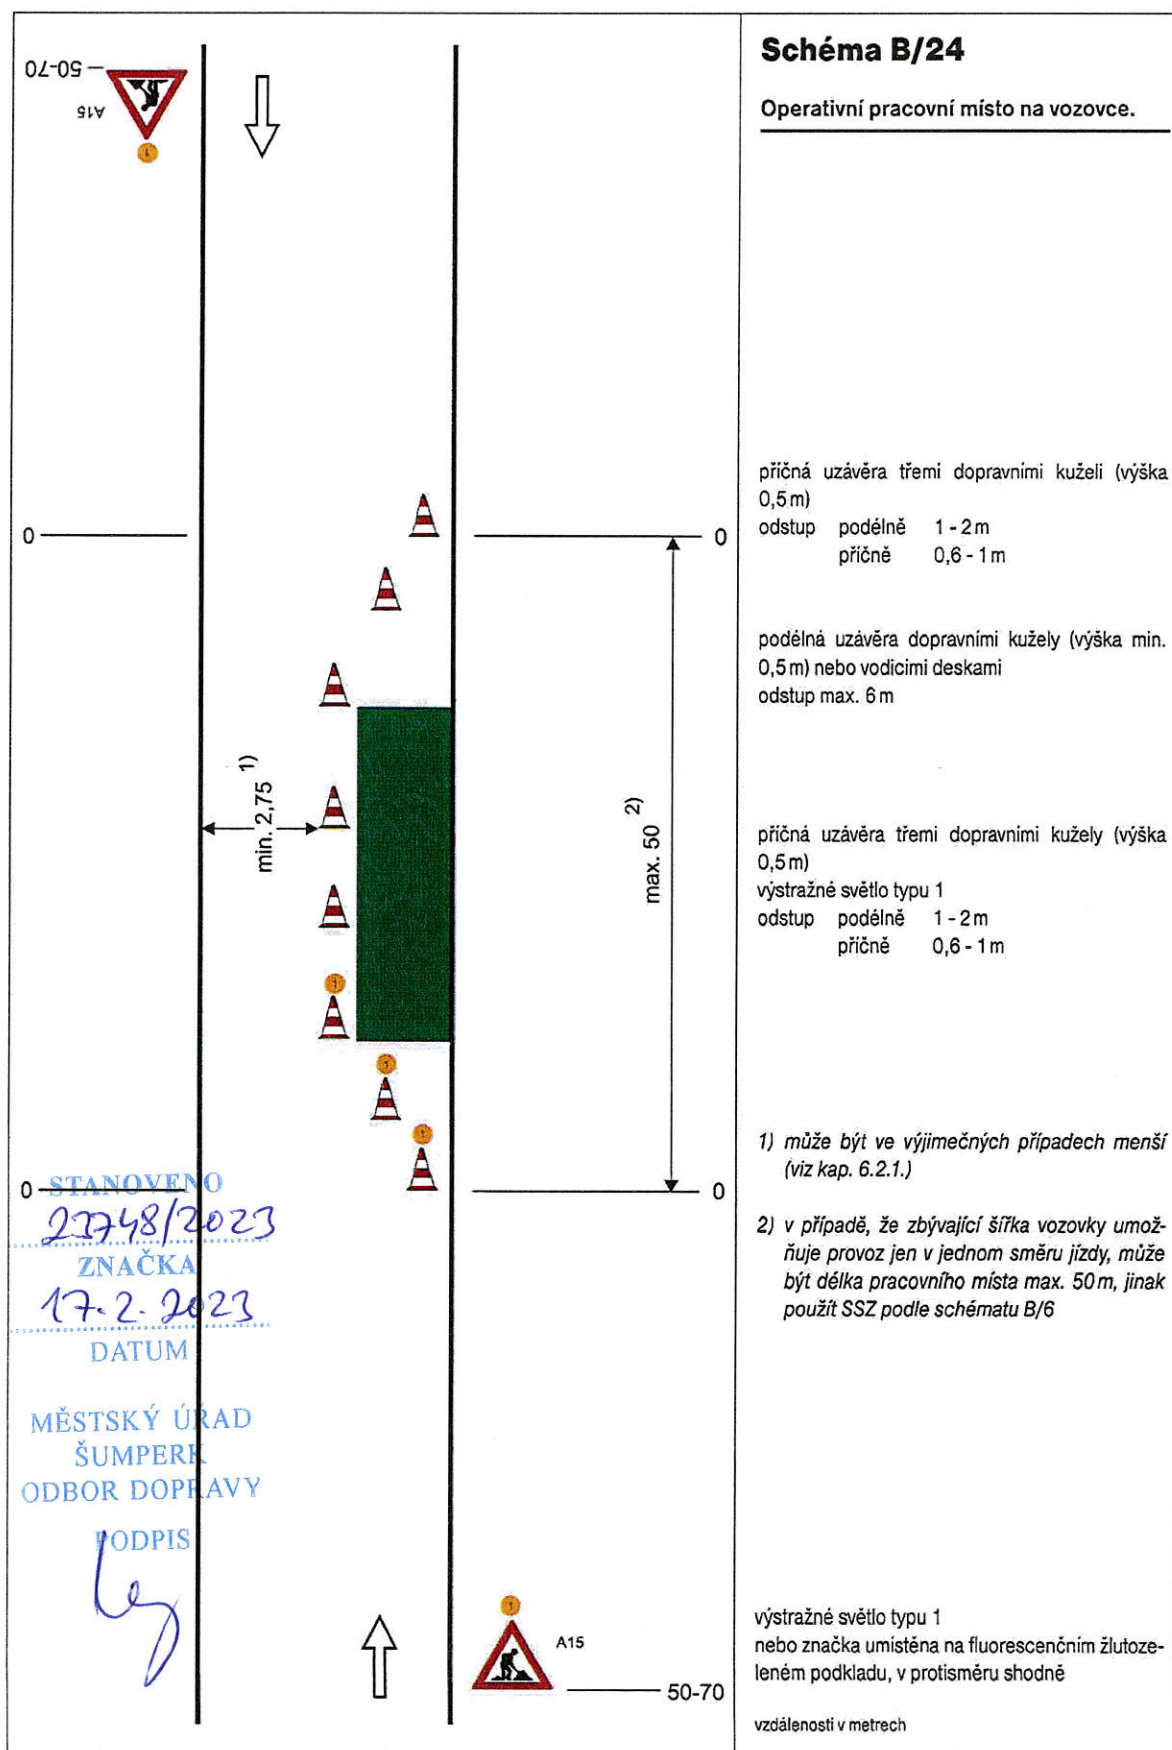


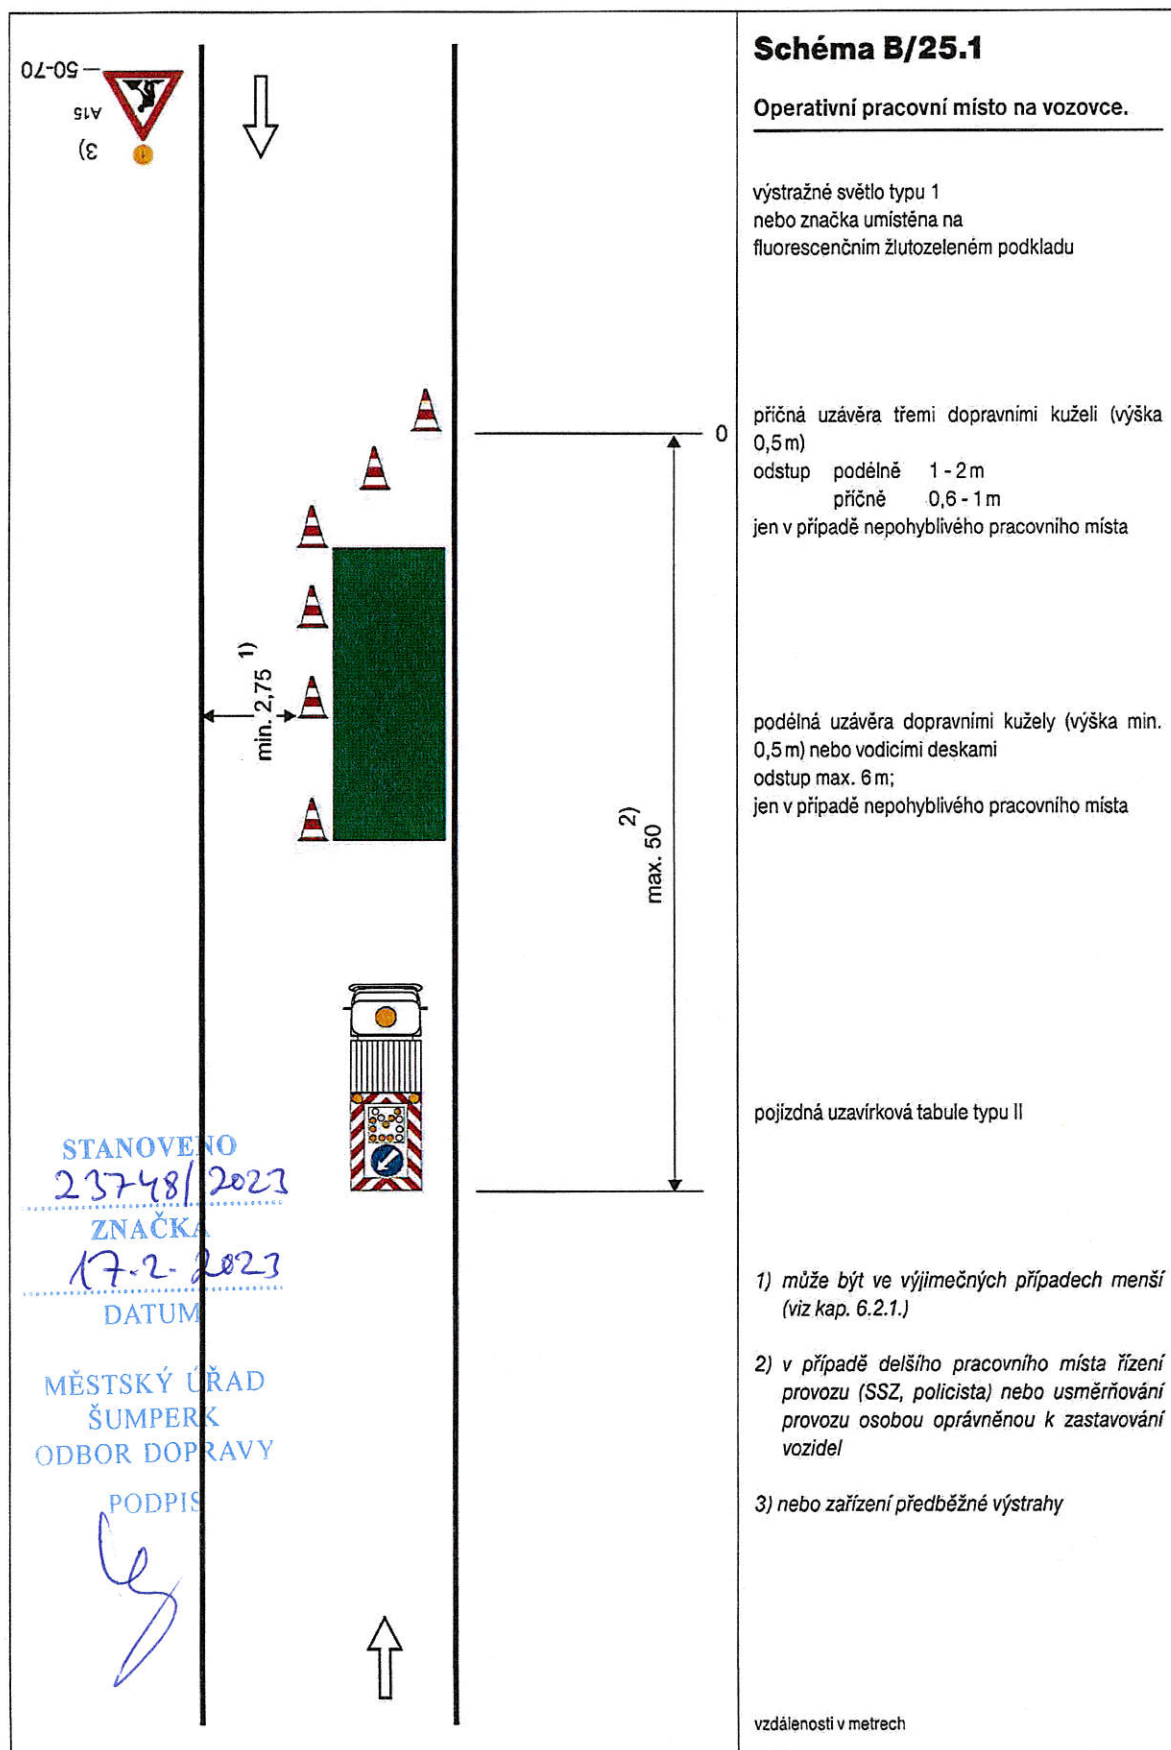


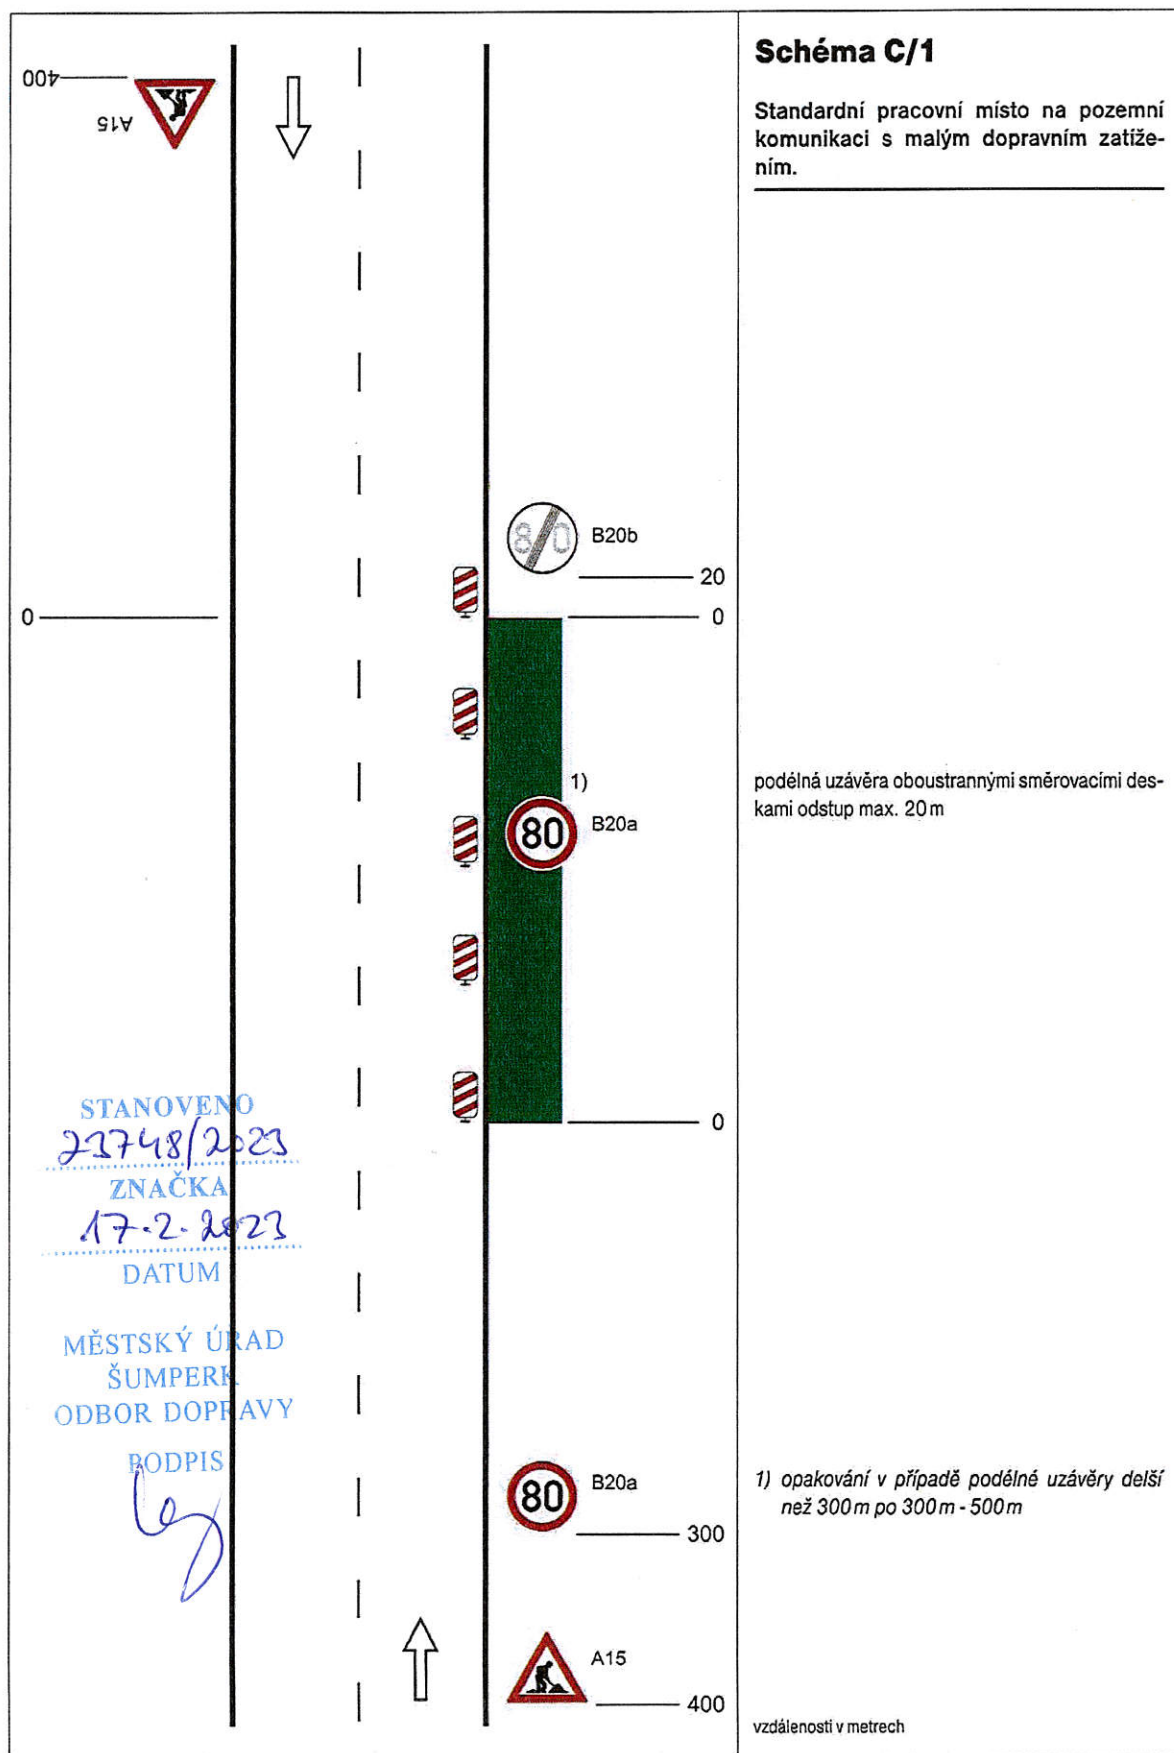


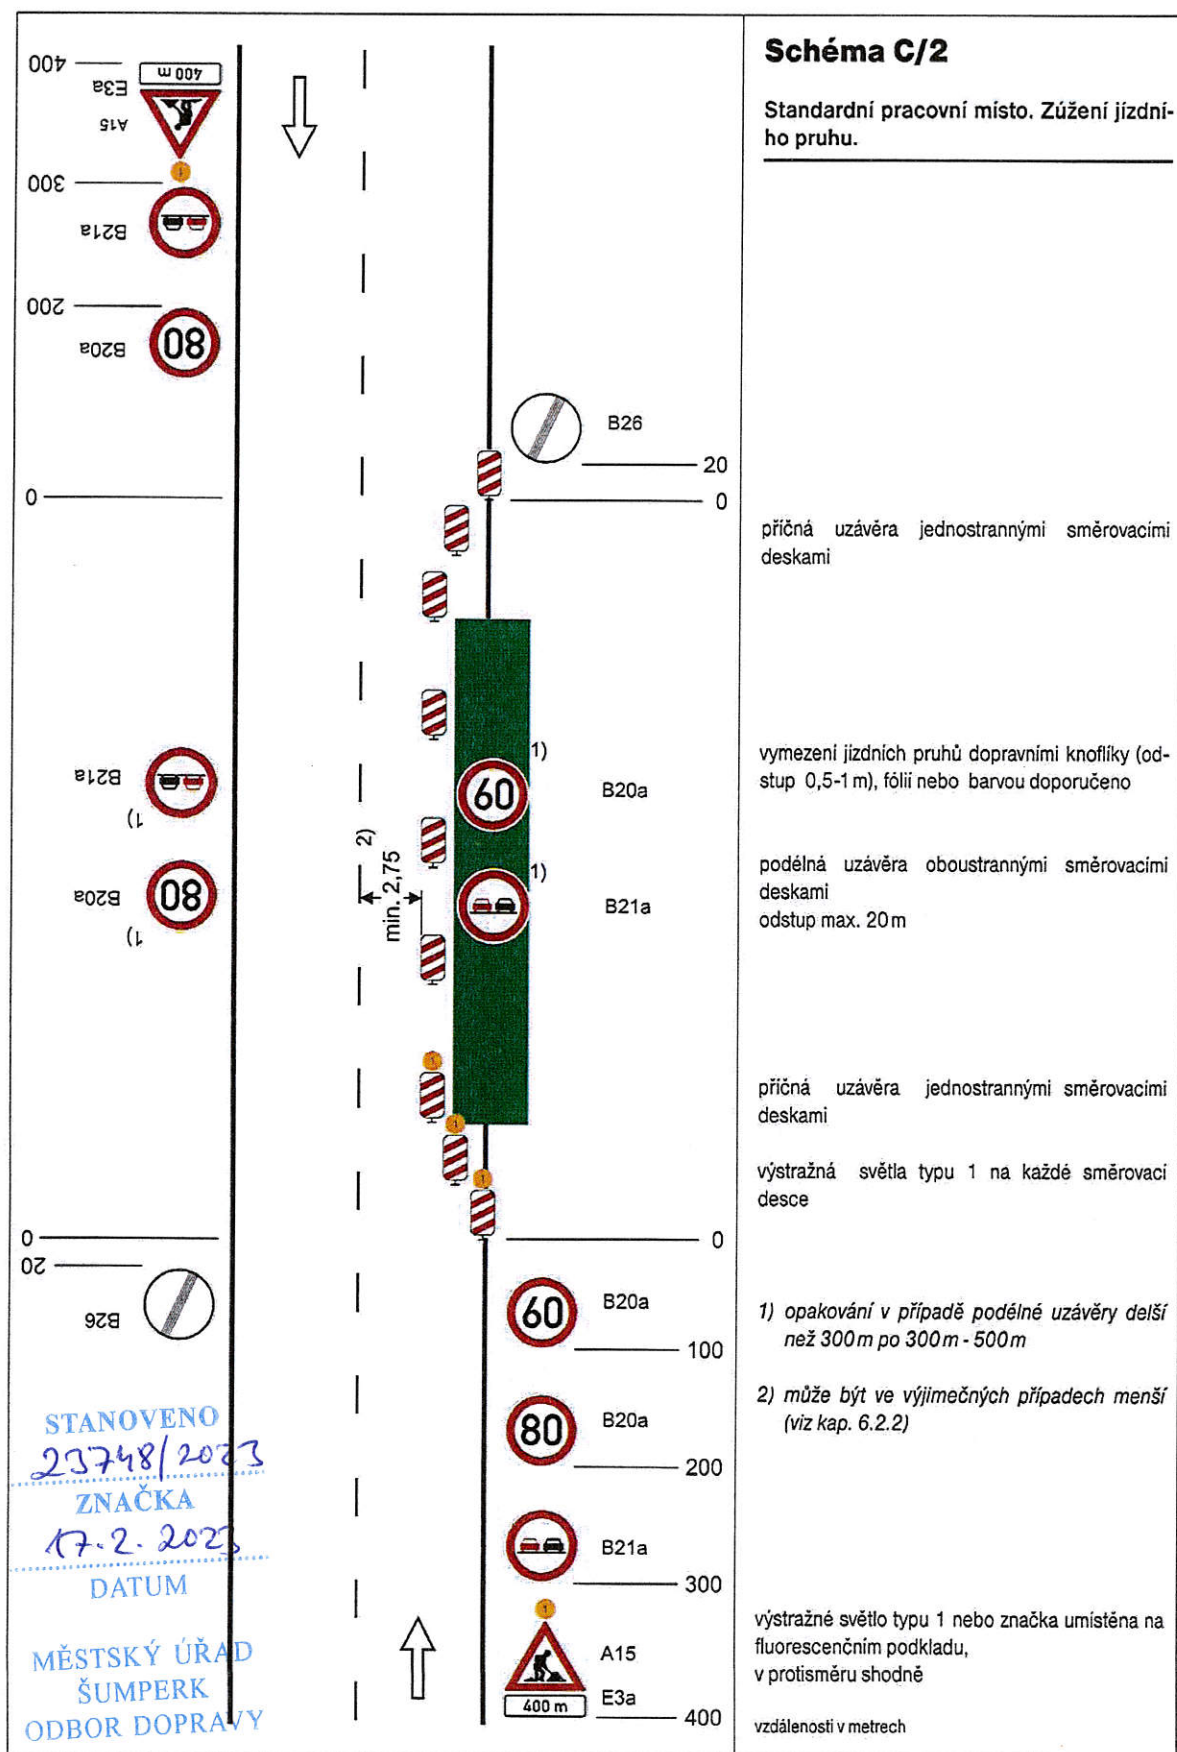


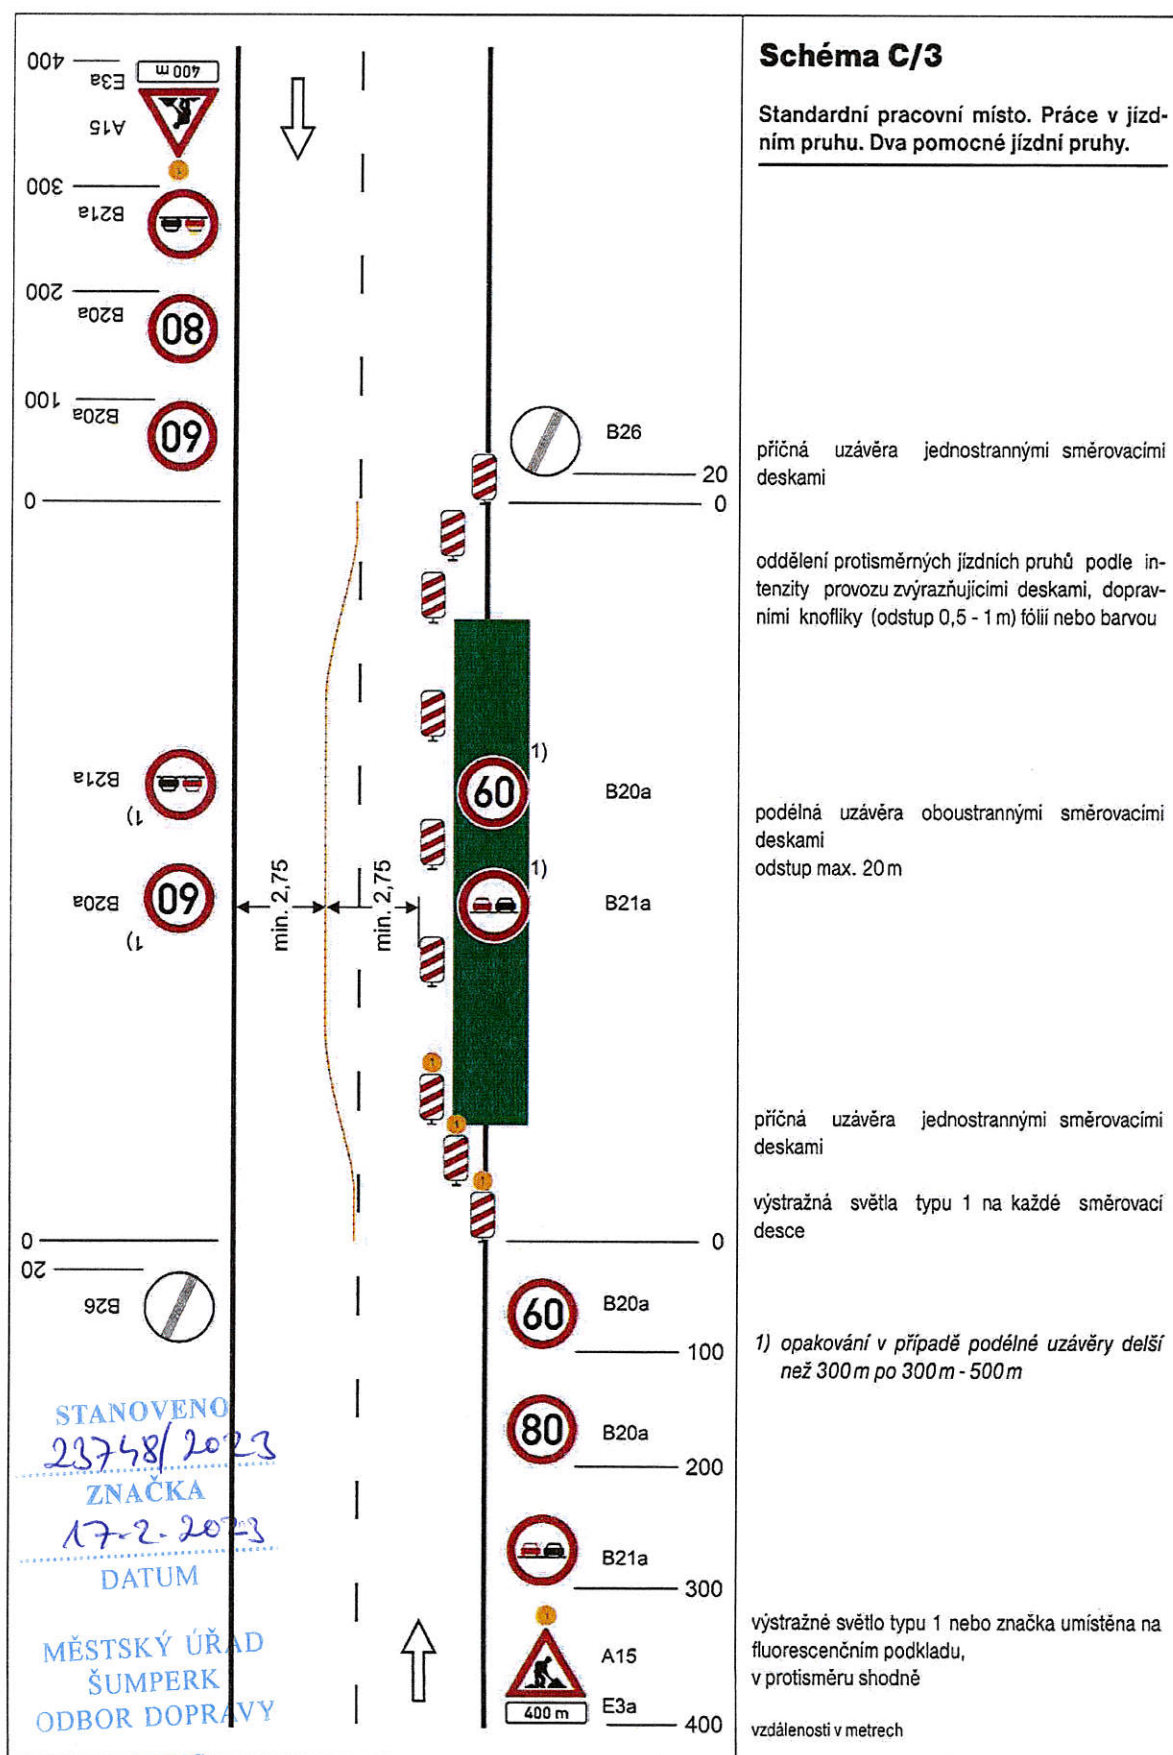

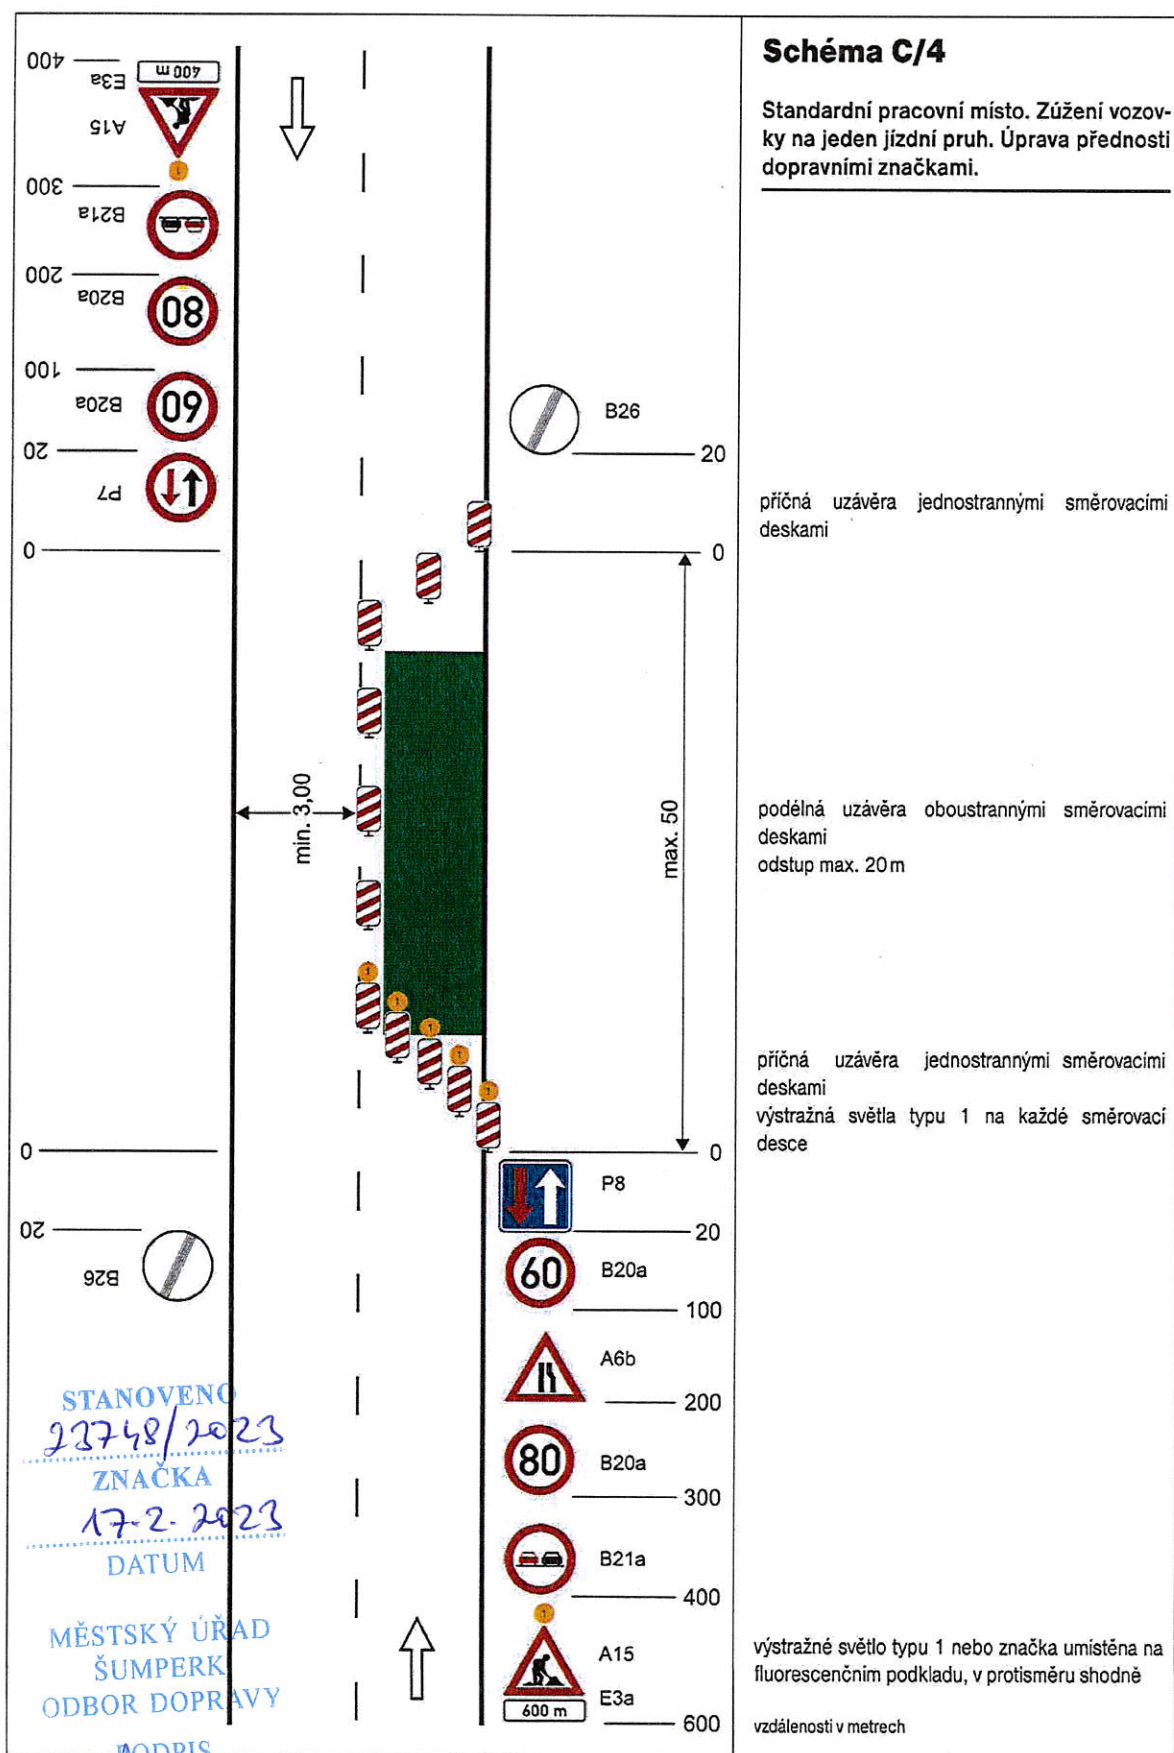

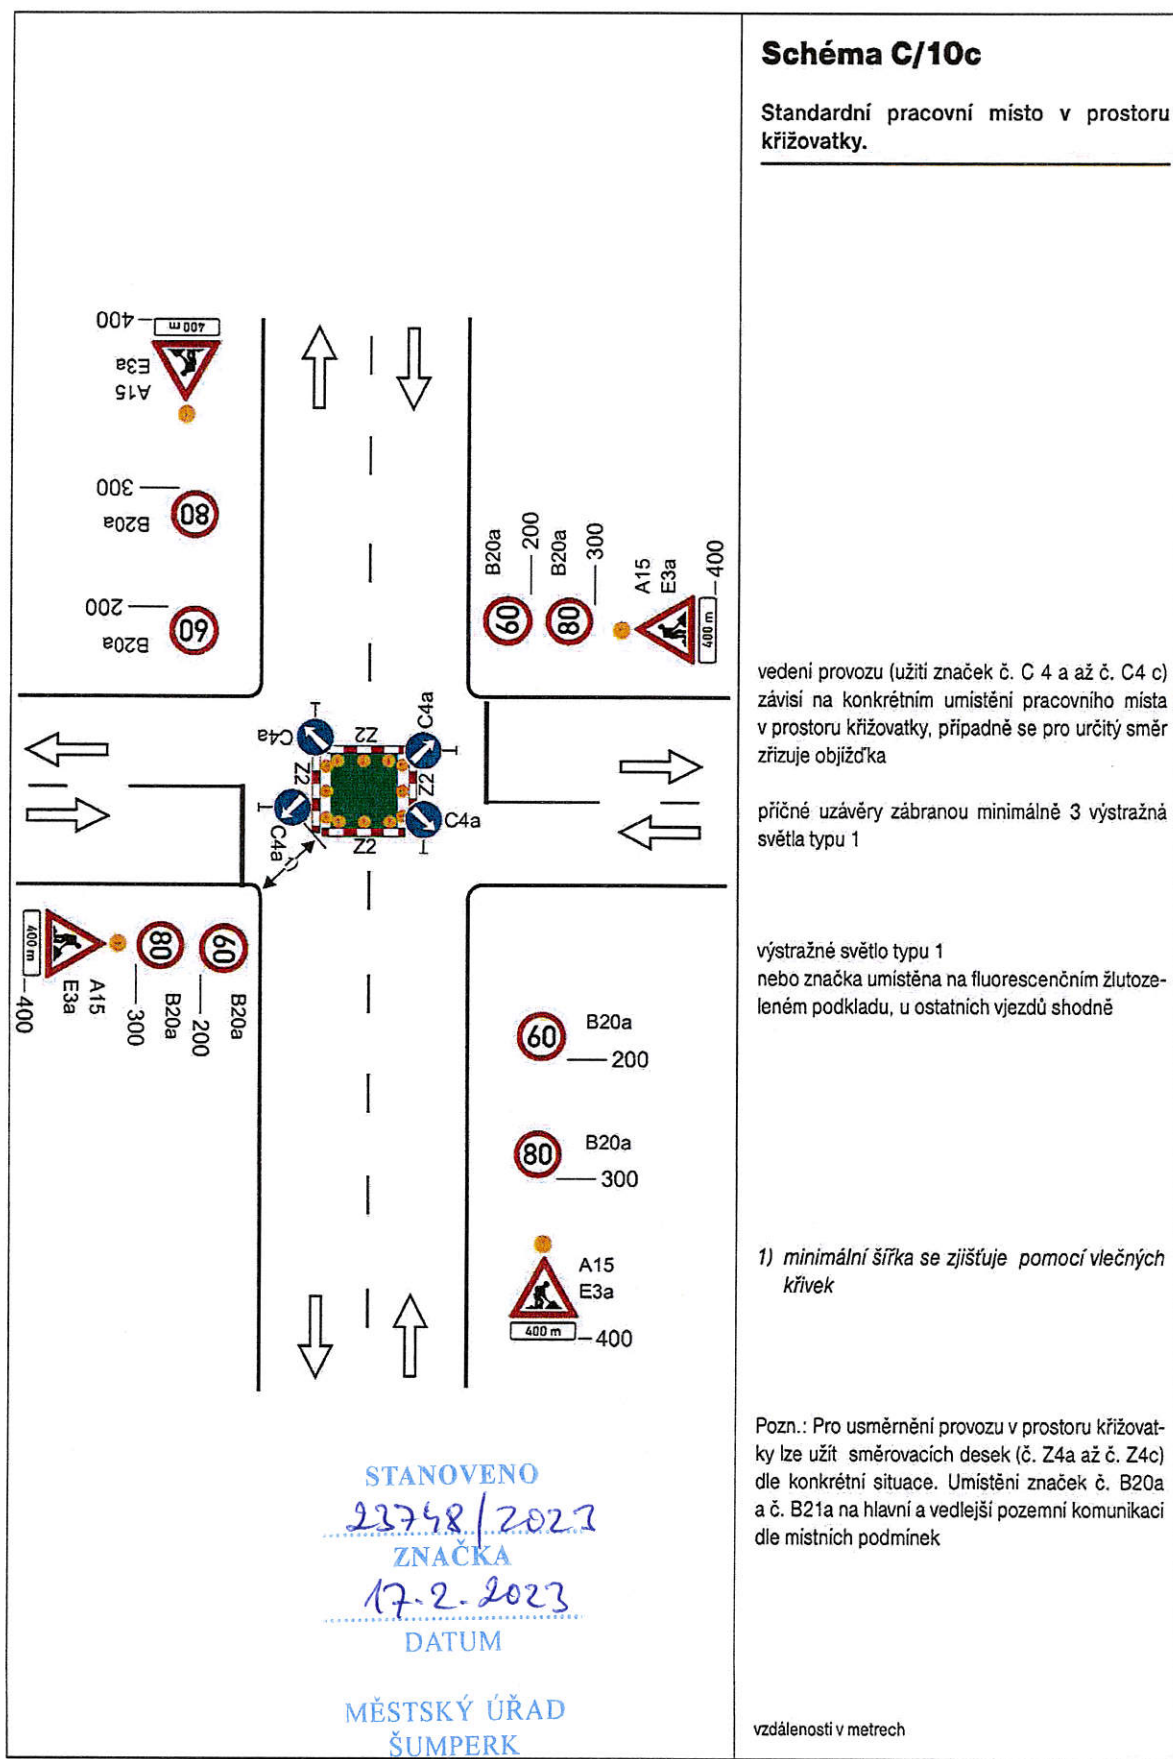

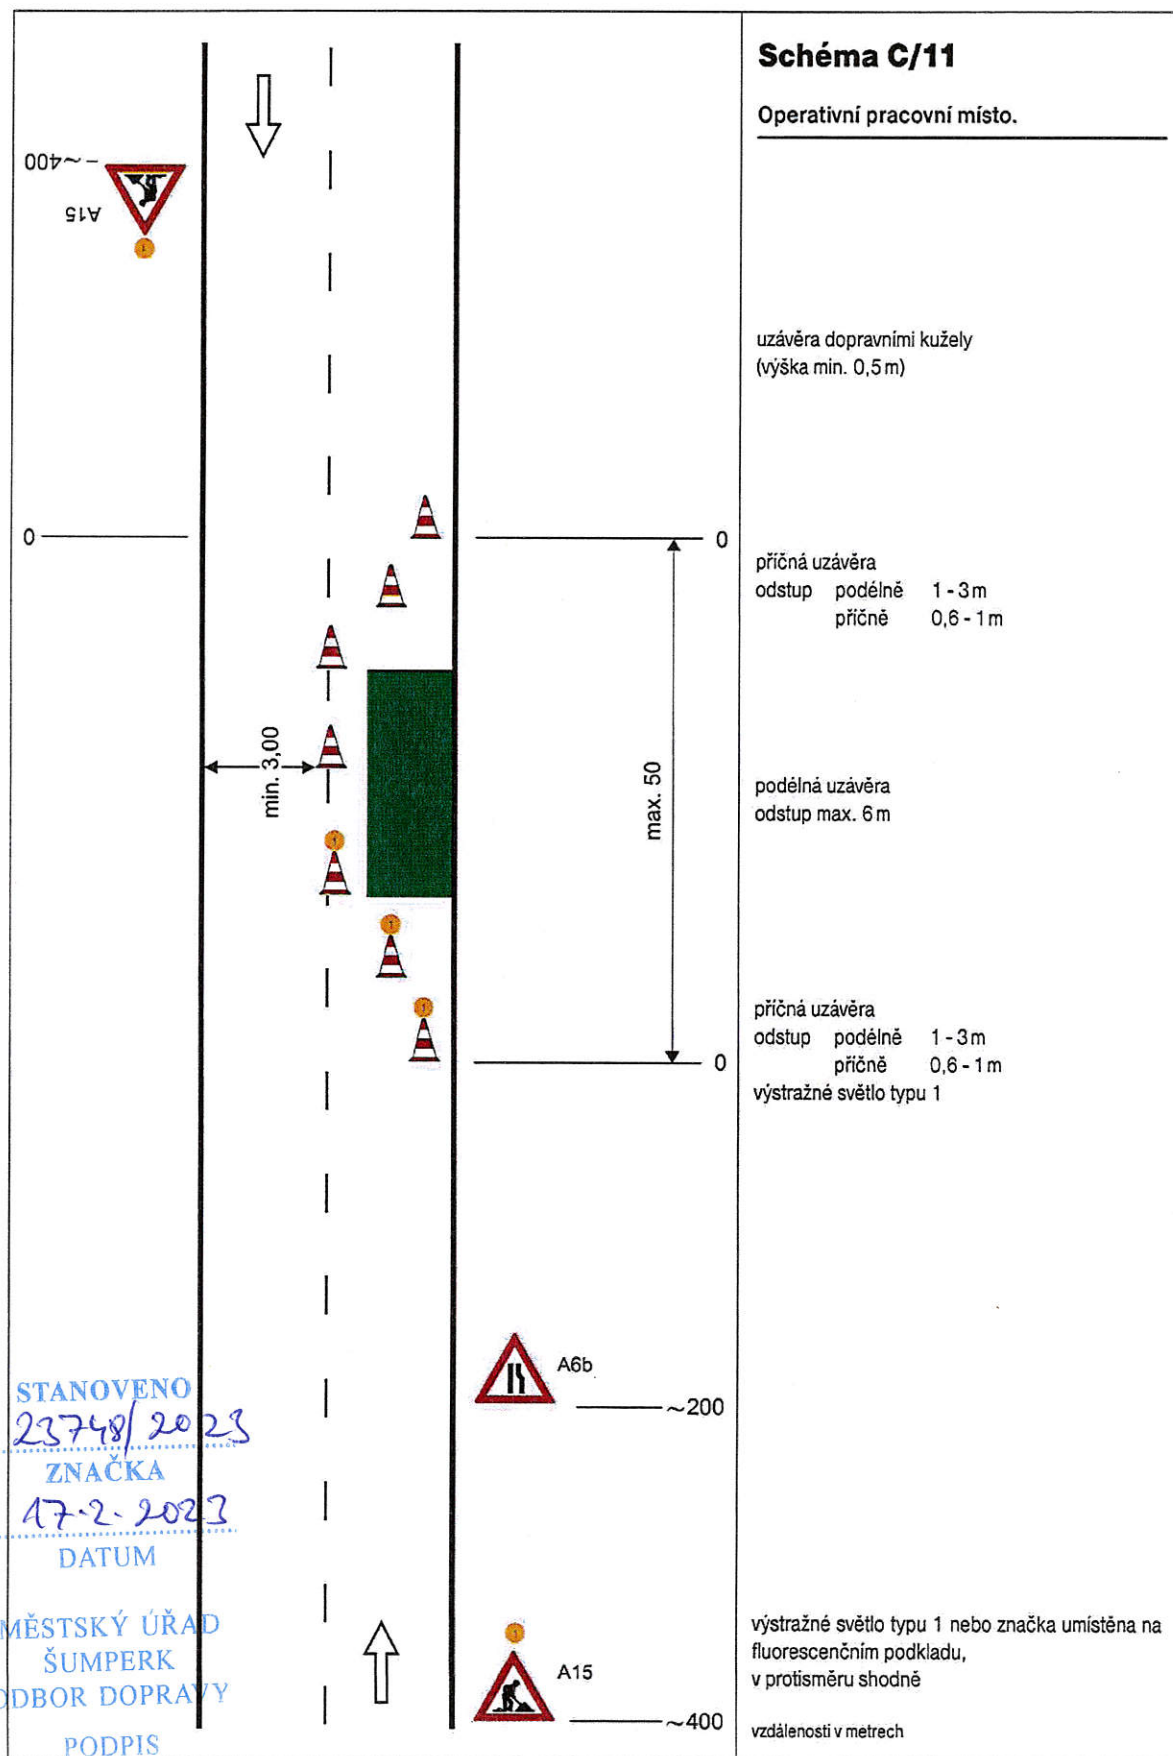

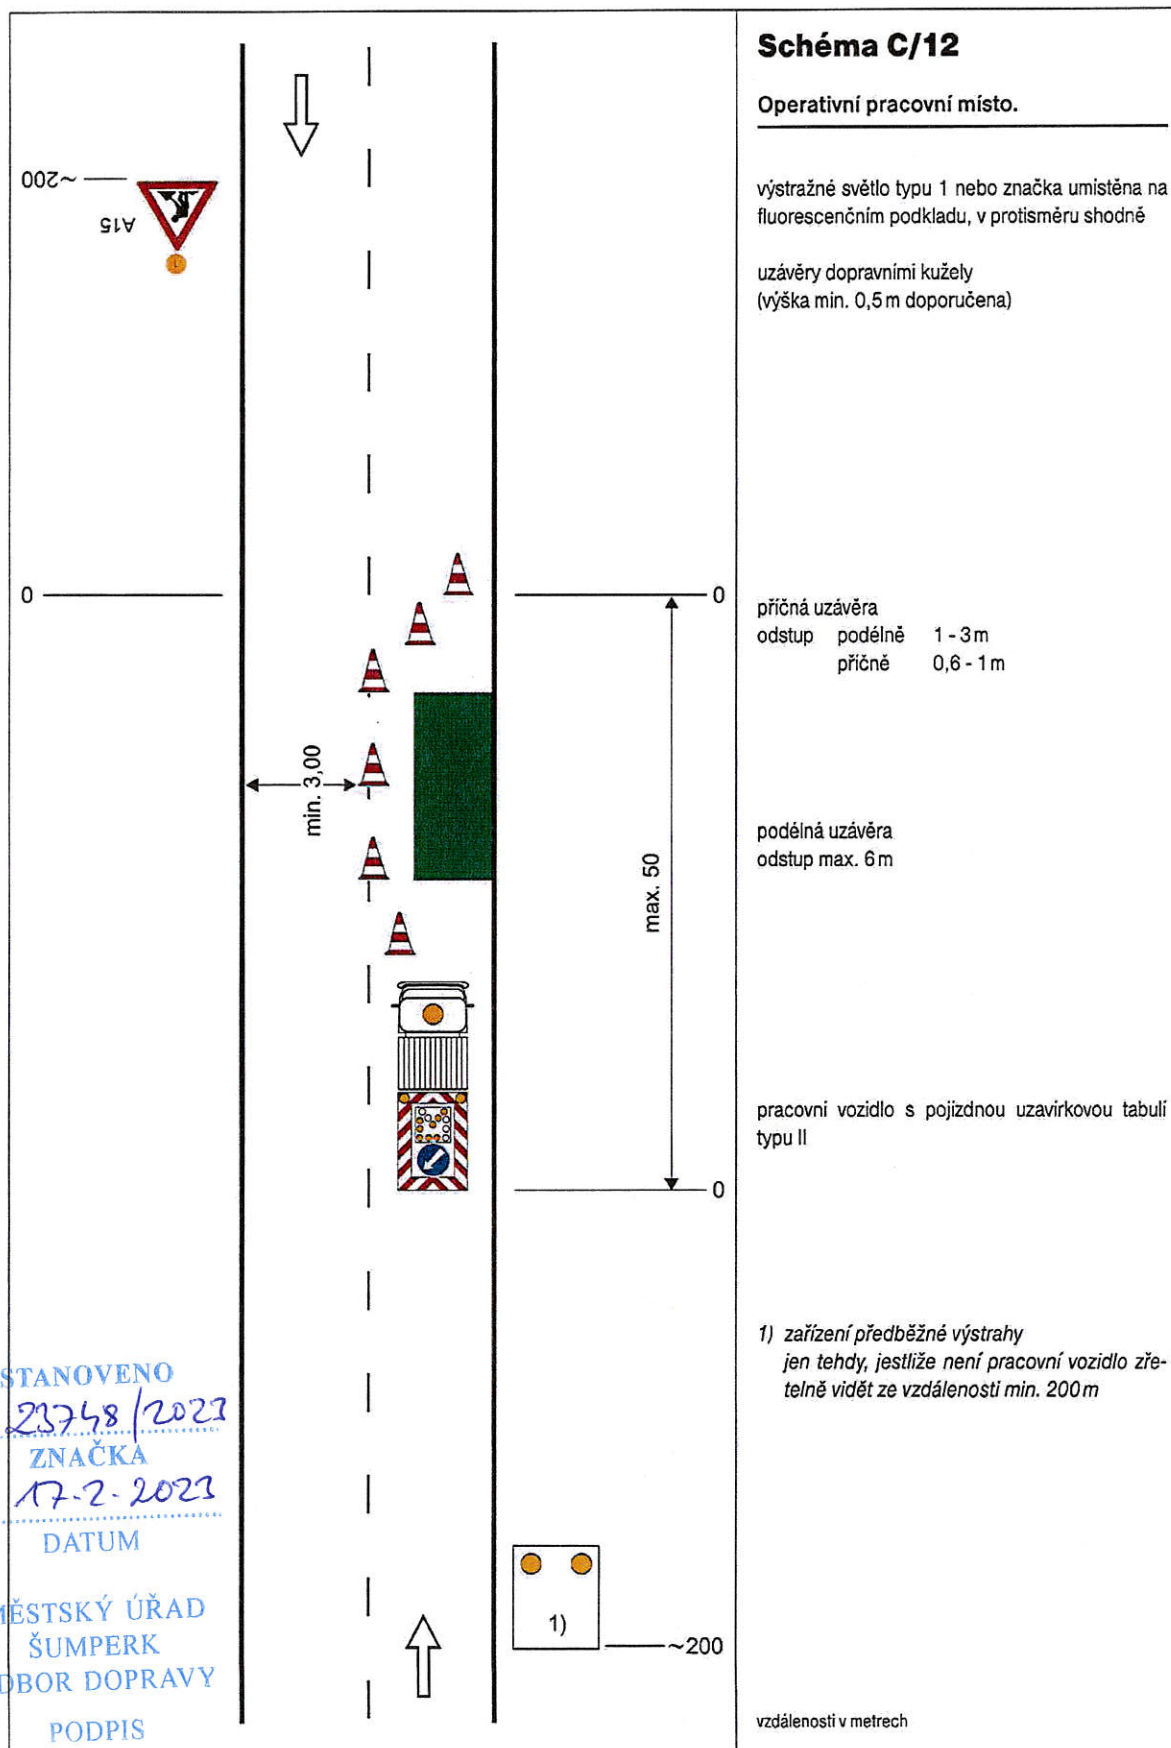

Příloha Žádosti o stanovení přechodné úpravy provozu

Jedná se o stanovení přechodného dopravního značení na místních komunikacích v obcích a městech a na veřejně přístupných účelových komunikacích ve vlastnictví obcí a měst a dále na silnicích II. a III. třídy v obcích a městech a v okolí obcí a měst: Šumperk; Hanušovice; Ruda nad Moravou - část Ruda nad Moravou, Bartoňov, Hostice, Radomilov, Hrabenov; Olšany - část Olšany, Klášterec; Loučná nad Desnou - část Loučná nad Desnou, Kouty nad Desnou, Filipová, Rejhotice, Kociánov; Petrov nad Desnou - část Petrov nad Desnou, Terezín; Sobotín; Velké Losiny - část Velké Losiny, Bukovice, Maršíkov; Víkýřovice; Dolní Studénky - část Dolní Studénky, Králec; Bludov; Rapotín; Libina - část Libina, Dolní Libina; Bohdíkov - část Bohdíkov, Komňátka, Raškov; Bohutín; Jindřichov - část Jindřichov, Nové Losiny