

Pracoviště: Jesenická 31  
Odbor: dopravy  
Oddělení: silniční dopravy, SH a dopravních přestupků  
Tel.: (+420) 583 388 111  
Fax.: (+420) 583 213 587



Váš dopis čj.:  
Ze dne: 00.00.0000 00:00:00  
Naše čj.: MUSP 60922/2024  
Naše sp. zn.: 38356/2024 DOP/MIHL

Vyřizuje: Ing. Michal Hlavatý  
Tel.: (+420) 583 388 223  
E-mail: michal.hlavaty@sumperk.cz  
Datum: 30.4.2024

## VEŘEJNÁ VYHLÁŠKA OPATŘENÍ OBECNÉ POVAHY

### Výrok:

Odbor dopravy Městského úřadu Šumperk, jako příslušný správní orgán dle § 124 odst. 6 zákona č.361/2000 Sb., o provozu na pozemních komunikacích a o změnách některých zákonů, ve znění pozdějších předpisů (dále jen „zákon o provozu na pozemních komunikacích“), obdržel dne 18.3.2024 žádost od

**Obec Bohdík, IČO: 00302376, Bohdík 163, 789 64 Bohdík**

(dále jen „žadatel“), o stanovení přechodné úpravy provozu na silnicích II/369 a III/36914, na místních komunikacích a na veřejně přístupných účelových komunikacích na území obce Bohdík, z důvodu provádění opakovaných činností spojených s odstraňováním poruch na vodovodních řadech a řadech splaškové kanalizace v termínu do 31.12.2024.

Správní orgán po předchozím projednání návrhu přechodné úpravy provozu s dotčeným orgánem, Policií ČR – DI Šumperk, ve smyslu § 77 odst. 3 zákona o provozu na pozemních komunikacích, a souhlasném stanovisku ze dne 12.4.2024 č.j. KRPM-51940-2/ČJ-2024-140906,

v souladu s § 171 zákona č. 500/2004 Sb., správní řád, ve znění pozdějších předpisů (dále jen „správní řád“) a § 77 odst. 5 zákona o provozu na pozemních komunikacích oznamuje vydání opatření obecné povahy, kterým podle ustanovení § 77 odst. 1 písm. c) zákona o provozu na pozemních komunikacích

### s t a n o v í

#### přechodnou úpravu provozu na pozemních komunikacích

místo úpravy:

silnice II/369 a III/36914, místní komunikace a veřejně přístupné účelové komunikace na území obce Bohdík –  
**viz situace;**

důvod úpravy: provádění opakovaných činností spojených s odstraňováním poruch na vodovodních řadech a řadech splaškové kanalizace;

doba úpravy: **do 31.12.2024;**

instalace dopravního značení proběhne bezprostředně před skutečným zahájením prací s ohledem na dobu potřebnou k instalaci; bezprostředně po skončení prací bude dopravní značení odstraněno; stávající trvalé dopravní značení, které bude v rozporu s přechodnou úpravou provozu, bude předepsaným způsobem zneplatněno a po ukončení prací uvedeno do řádného stavu;

odpovědná osoba: Obec Bohdík, IČO: 00302376, Bohdík 163, 789 64 Bohdík, starosta obce – Petr Janků, tel. 604 273 657, technik – František Tůma, tel. 733 358 925;

povinností odpovědné osoby je kontrolovat soulad užití dopravních značek, světelných signálů a dopravních zařízení dle schválené situace, umístění dopravního značení, a dále zabezpečit údržbu dopravního značení po celé období přechodné úpravy provozu na pozemních komunikacích;

**dále je povinností odpovědné osoby zajistit písemné (např. zhotovitelem) vyrozumění správce komunikací II. a III. tříd – SSOK a dále Policie ČR, územní odbor Šumperk, Dopravní inspektorát, a to formou elektronické pošty, e-mail: su.di.ding@pcr.cz, případně do datové schránky: 6jwhpv6, o provádění prací na pozemní komunikaci. Odpovědná osoba, popřípadě zhotovitel v oznámení uvede: přesnou polohu pracovního místa, rozsah omezení provozu, použité schéma přechodné úpravy provozu, příp. osoby řídící provoz, dále osobu odpovědnou za průběh prací a předpokládanou dobu trvání omezení;**

povinností odpovědné osoby je kontrolovat soulad užití dopravních značek, světelných signálů a dopravních zařízení dle schválené situace, umístění dopravního značení, a dále zabezpečit údržbu dopravního značení po celé období přechodné úpravy provozu na pozemních komunikacích;

způsob vyznačení: **dopravní značení je stanoveno dle odsouhlasených situací, které jsou přílohou tohoto stanovení;**

dopravní značení bude umisťovat odborně způsobilá firma, dopravní značení dodá firma, která má platná oprávnění pro provádění těchto prací a prokáže způsobilost pro zajištění jakosti při provádění, osazování a umisťování dopravního značení;

**použité odsouhlasené schéma dopravního značení bude vždy na místě prací, spolu s údajem o osobě odpovědné za umístění dopravního značení;**

pro zajištění bezpečnosti a plynulosti silničního provozu bude při nedostatečných rozhledových podmínkách, v nepřehledných úsecích zatáček a křižovatek (např. umístění vozidel stavby v prostoru pracovního místa na komunikaci, umístění staveništního materiálu a techniky atd.), při pohybu pracovníků na vozovce, při tvorbě kolon a při snížené viditelnosti (mlha, sněžení, hustý déšť apod.), provoz řízen aplikací ručního řízení provozu náležitě poučenou osobou na místě akce za podmínek, dle § 79 zákona 361/2000 Sb., která bude vybavena a označena dle vyhlášky č. 294/2015 Sb.;

dle § 2 odst. ff) zákona 361/2000 Sb., bude za snížené viditelnosti dopravní značení a zařízení doplněno výstražným světlem žluté barvy - viz. příloha 10 vyhlášky 294/2015 Sb.;

dodržet zejména:

1. vyhlášku č. 294/2015 Sb., kterou se provádějí pravidla provozu na pozemních komunikacích a úprava a řízení provozu na pozemních komunikacích, v platném znění;
2. TP 65 „Zásady pro dopravní značení na pozemních komunikacích“;
3. TP 66 „Zásady pro označování pracovních míst na pozemních komunikacích“;
4. příručku ŘSD „Příručka pro označování pracovních míst na dálnicích a silnicích“ ([www.rsd.cz](http://www.rsd.cz));
5. ČSN EN 12899-1; ČSN EN 1436;
6. **dodržet podmínky uvedené ve stanovisku PČR-DI Šumperk, které je přílohou tohoto stanovení.**

### **O d ů v o d n ě n í**

Správní orgán obdržel dne 18.3.2024 od žadatele žádost o stanovení přechodné úpravy provozu na silnicích II/369 a III/36914, na místních komunikacích a na veřejně přístupných účelových komunikacích na území obce Bohdíkov, z důvodu provádění opakovaných činností spojených s odstraňováním poruch na vodovodních řadech a řadech splaškové kanalizace v termínu do 31.12.2024, a po předchozím projednání návrhu přechodné úpravy provozu s dotčeným orgánem, Policií ČR - DI Šumperk, ve smyslu § 77 odst. 3 zákona o provozu na pozemních komunikacích, a souhlasném stanovisku ze dne 12.4.2024 č.j. KRPM-51940-2/ČJ-2024-140906, v souladu s § 171 správního řádu a § 77 odst. 5 zákona o provozu na pozemních komunikacích oznámil vydání opatření obecné povahy, kterým podle ustanovení § 77 odst. 1 písm. c) zákona o provozu na pozemních komunikacích stanovil přechodnou úpravu provozu.

## Poučení o odvolání

Dle § 77 odst. 5 zákona o provozu na pozemních komunikacích toto opatření obecné povahy nabývá účinnosti pátým dnem po vyvěšení. Dle § 173 odst. 2 správního řádu nelze proti opatření obecné povahy podat opravný prostředek. Dle § 174 odst. 2 správního řádu soulad opatření obecné povahy s právními předpisy lze posoudit v přezkumném řízení.

### Příloha:

- situace dopravního značení + situace dotčených komunikací
- stanovisko PČR-DI Šumperk - podmínky

Ing. Michal Hlavatý  
referent odboru dopravy

**Toto opatření obecné povahy musí být vyvěšeno na úřední desce správních orgánů dle rozdělovníku po dobu min. 15 dnů. Po uplynutí stanovené doby vraťte, prosím, potvrzený doklad odboru dopravy Městského úřadu Šumperk.**

Vyvěšeno dne: .....

Sejmuto dne: .....


**Právní účinky se řídí veřejnou vyhláškou Městského úřadu Šumperk.**


### Obdrží:

1. Obec Bohdík, Bohdík 163, 789 64 Bohdík
2. MěÚ Šumperk, nám. Míru č. 1, 787 01 Šumperk - *úřední deska na 15 dnů*
3. OÚ Bohdík, Bohdík 163, 789 64 Bohdík - *úřední deska na 15 dnů*


### Na vědomí:

1. Policie ČR, KŘPOK, dopravní inspektorát, Havlíčkova č. 8, 787 90 Šumperk
2. Správa silnic Olomouckého kraje, p.o. Středisko údržby Šumperk, Ztracená 684, 788 13 Vikýřovice

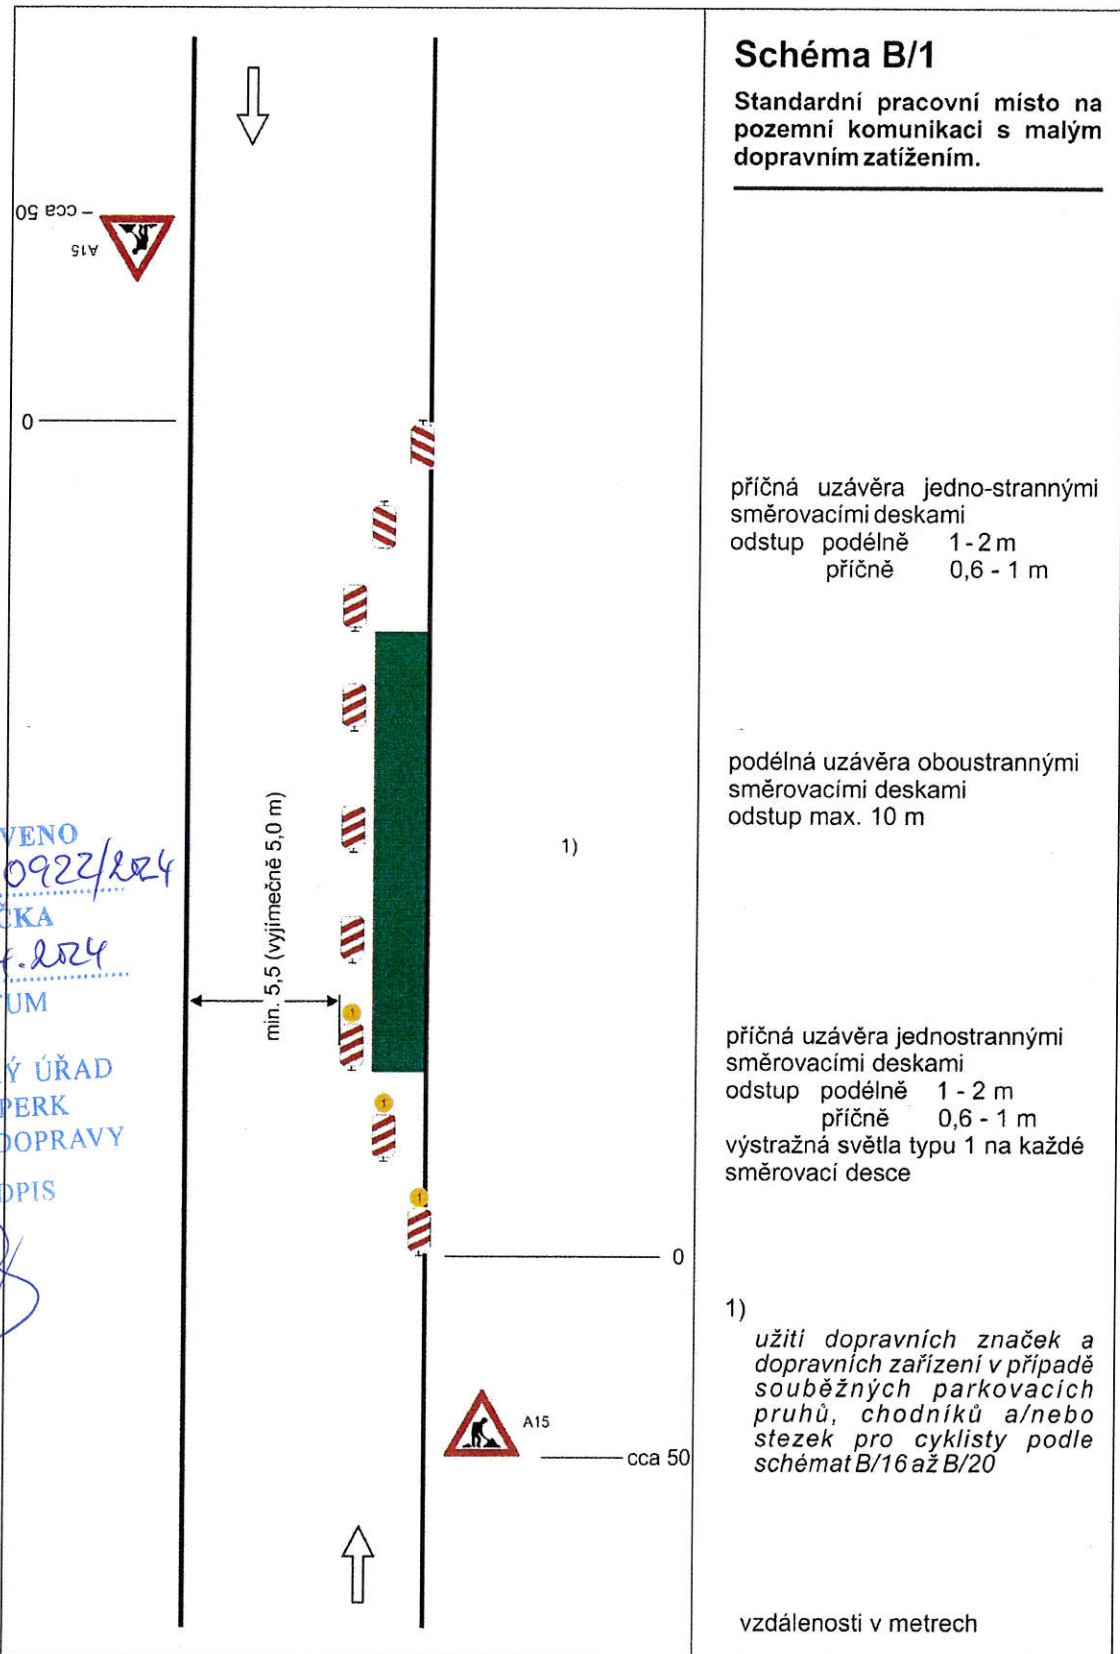


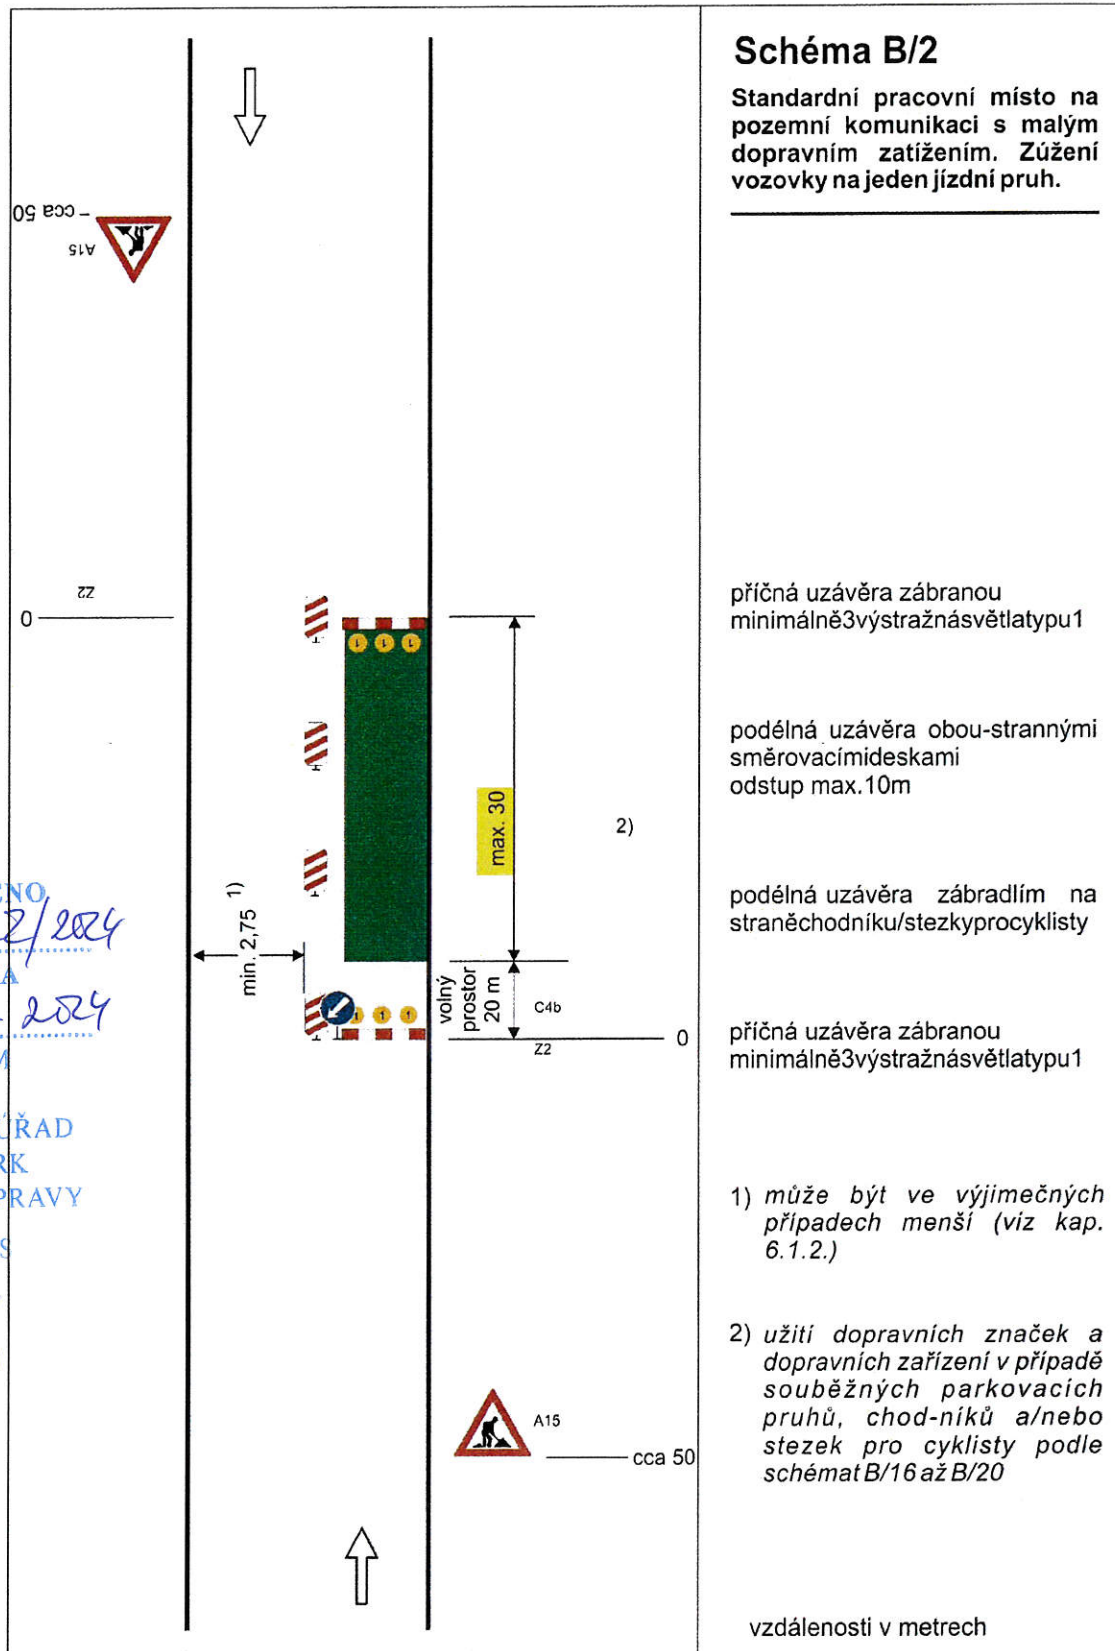



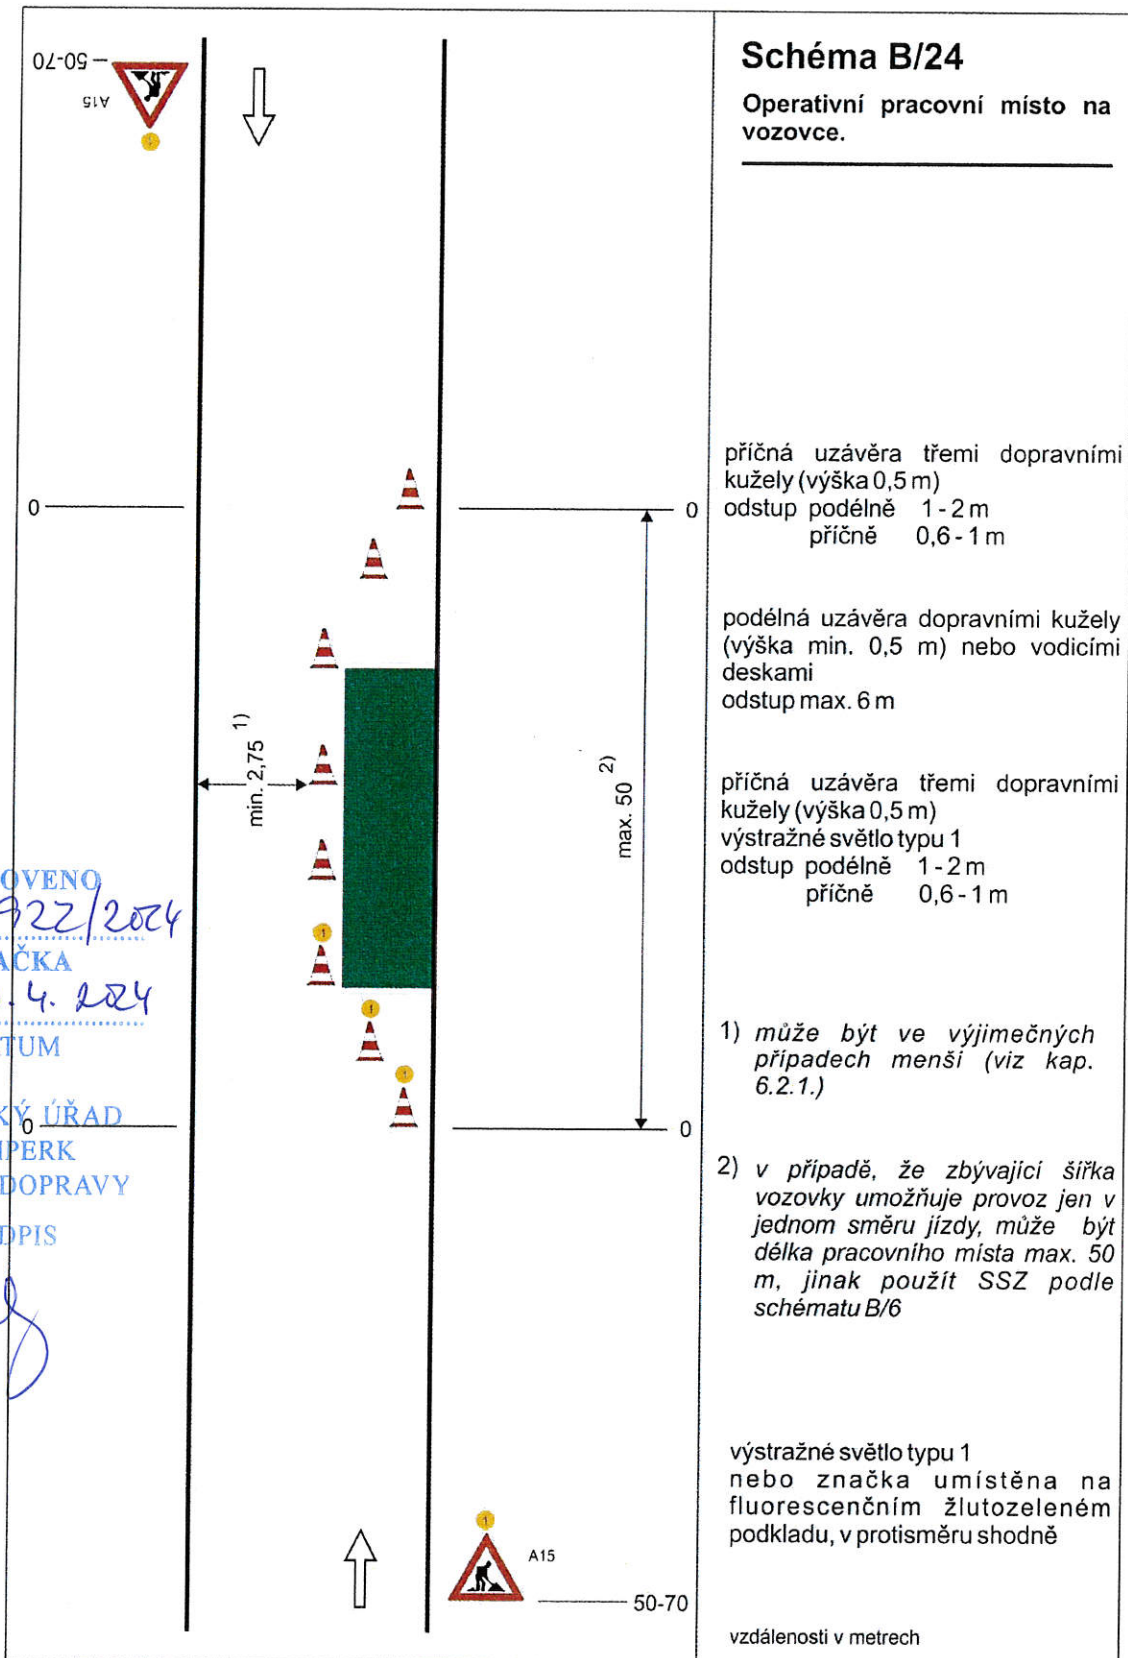


# Částečná uzavírka více jak 30m za křižovatkou

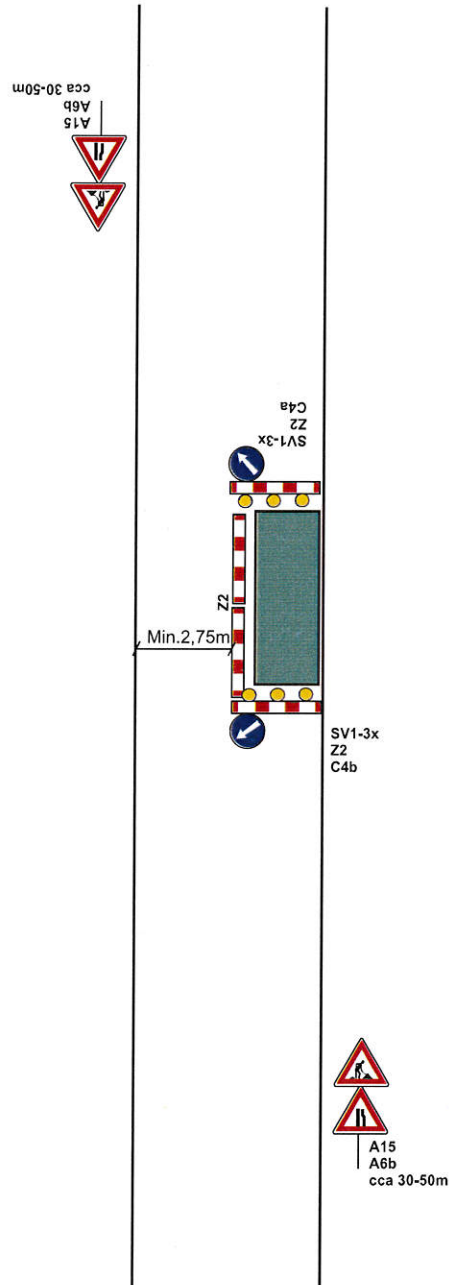

Frekventovaná MK s větším provozem

Světla osadit za snížené viditelnosti

Krátkodobé uzavírky /hodiny/  
lze nahradit Z4 a Z2 kužely 

Zábor nebude delší jak 50m

STANOVENO

60922/2024

ZNAČKA


30.4.2024

DATUM

MĚSTSKÝ ÚŘAD  
ŠUMPERK  
ODBOR DOPRAVY


PODPIS



Vypracoval: Weiser Lukáš	
Datum: 27.3.2024	
Dopravní řešení: Podélná uzavírka s větší frekvencí provozu	Adresa provozovny: Pavélkova 222/2 779 00 Bystrovany



# Částečná uzavírka v křižovatce

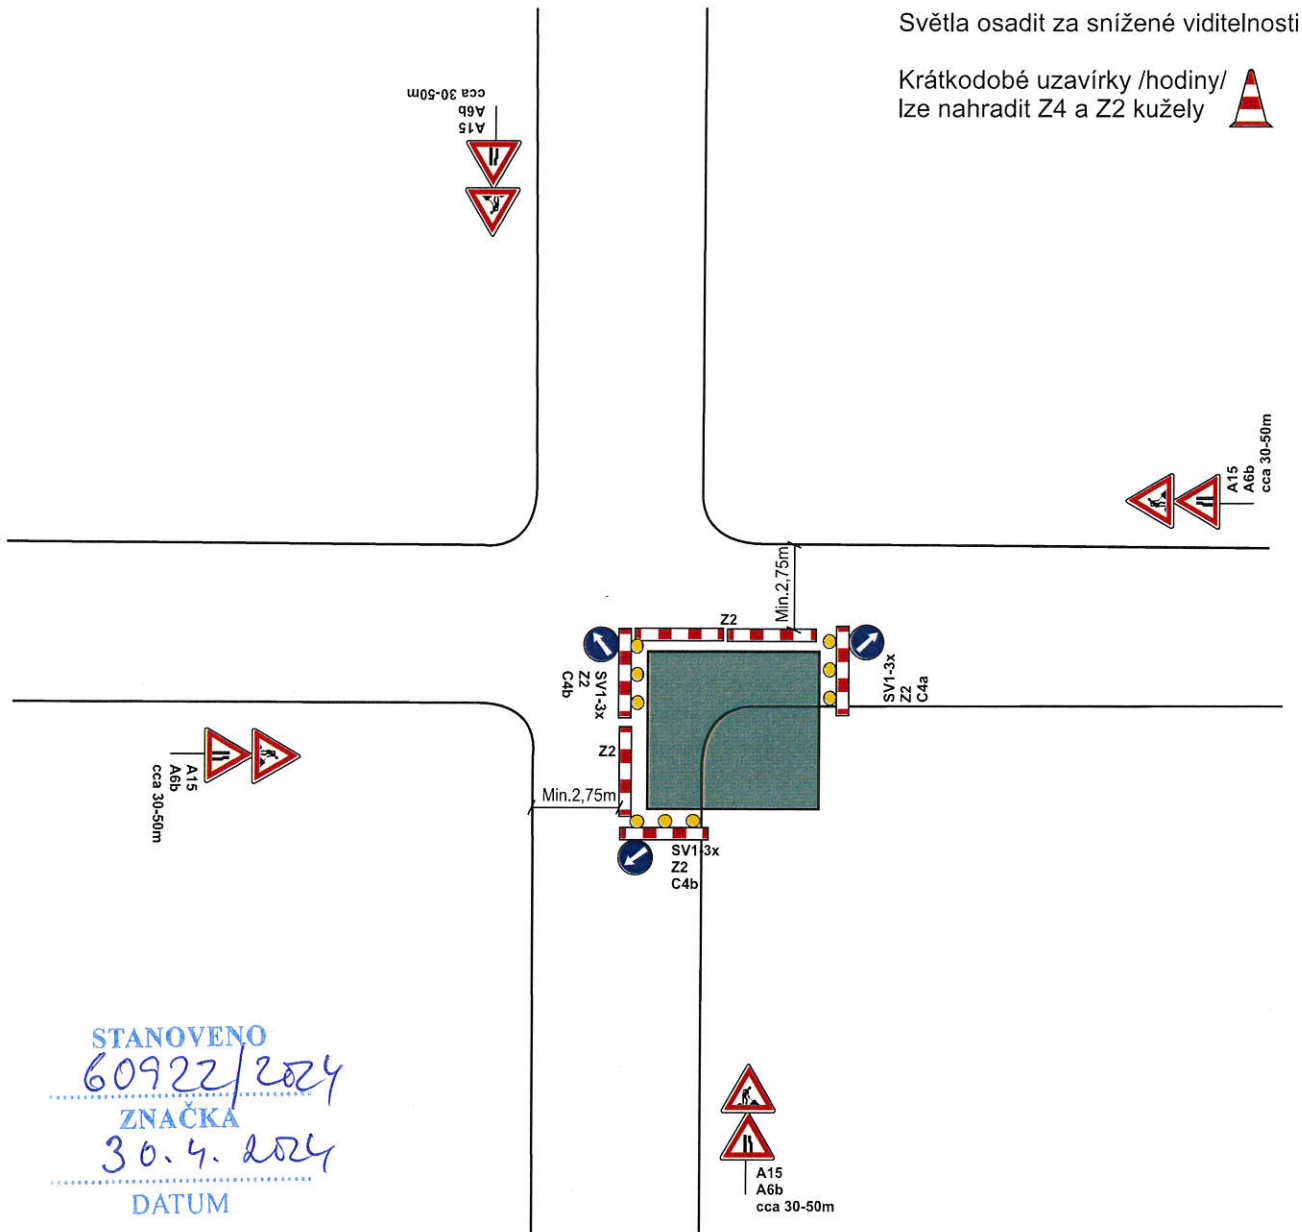

STANOVENO

60922/2024

ZNAČKA

30.4.2024

DATUM

MĚSTSKÝ ÚŘAD  
ŠUMPERK  
ODBOR DOPRAVY

PODPIS

Vypracoval: Veiser Lukáš


Datum: 27.3.2024

Dopravní řešení:  
částečná uzavírka v křižovatce




Adresa provozovny:  
Pavelkova 222/2  
779 00 Bystrovany


# Částečná uzavírka za křižovatkou / pravá polovina /

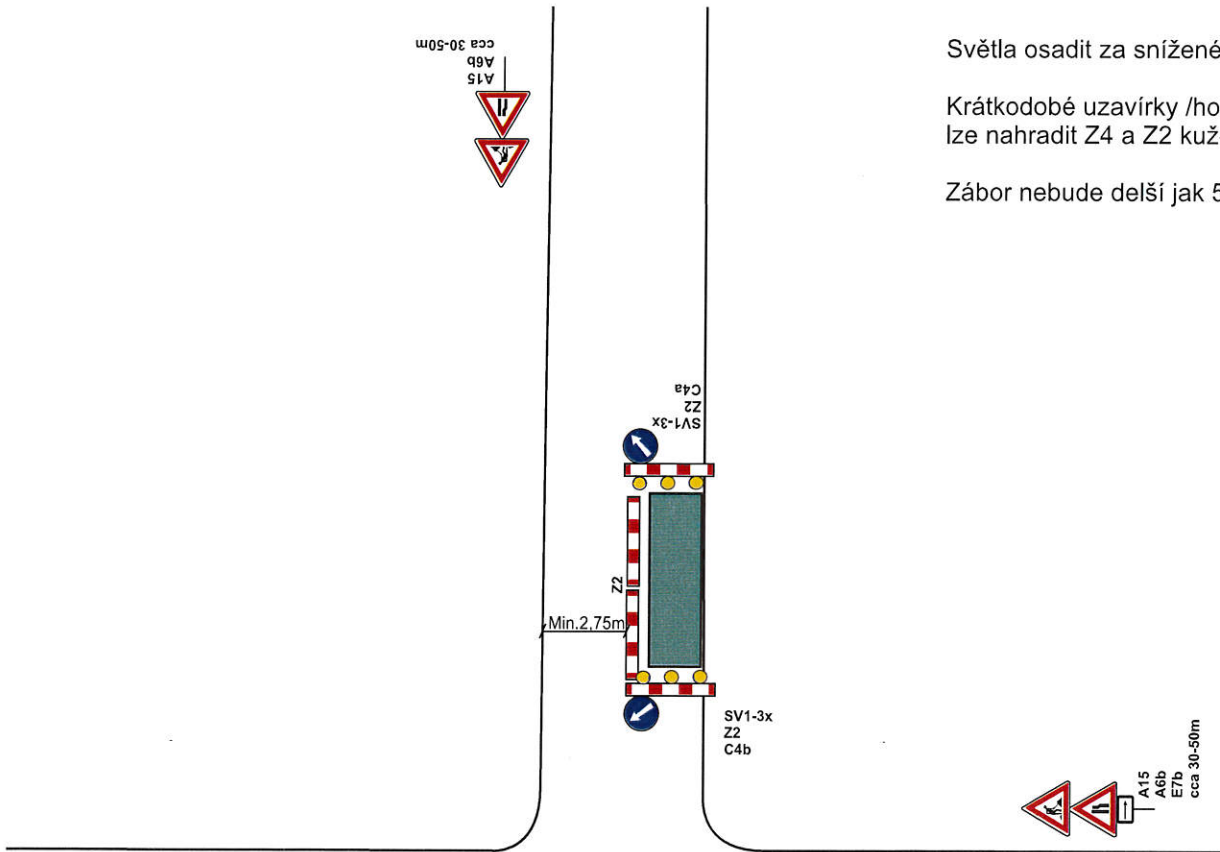

Světla osadit za snížené viditelnosti

Krátkodobé uzavírky /hodiny/  
lze nahradit Z4 a Z2 kužely 

Zábor nebude delší jak 50m

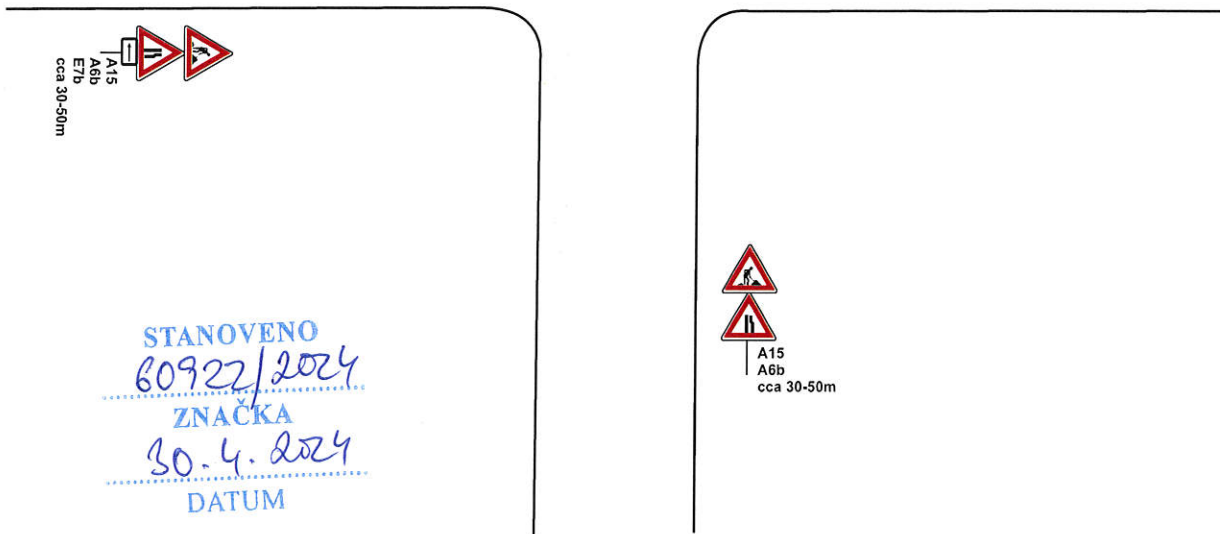

STANOVENO  
60922/2024  
ZNAČKA  
30.4.2024  
DATUM


MĚSTSKÝ ÚŘAD  
ŠUMPERK  
ODBOR DOPRAVY

PODPIS




Vypracoval: Veiser Lukáš	
Datum: 27.3.2024	
Dopravní řešení: částečná uzavírka za křižovatkou / pravá polovina /	
Adresa provozovny: Pavelkova 222/2 779 00 Bystrovany	

BOHDÍKOV 1 - - - - -

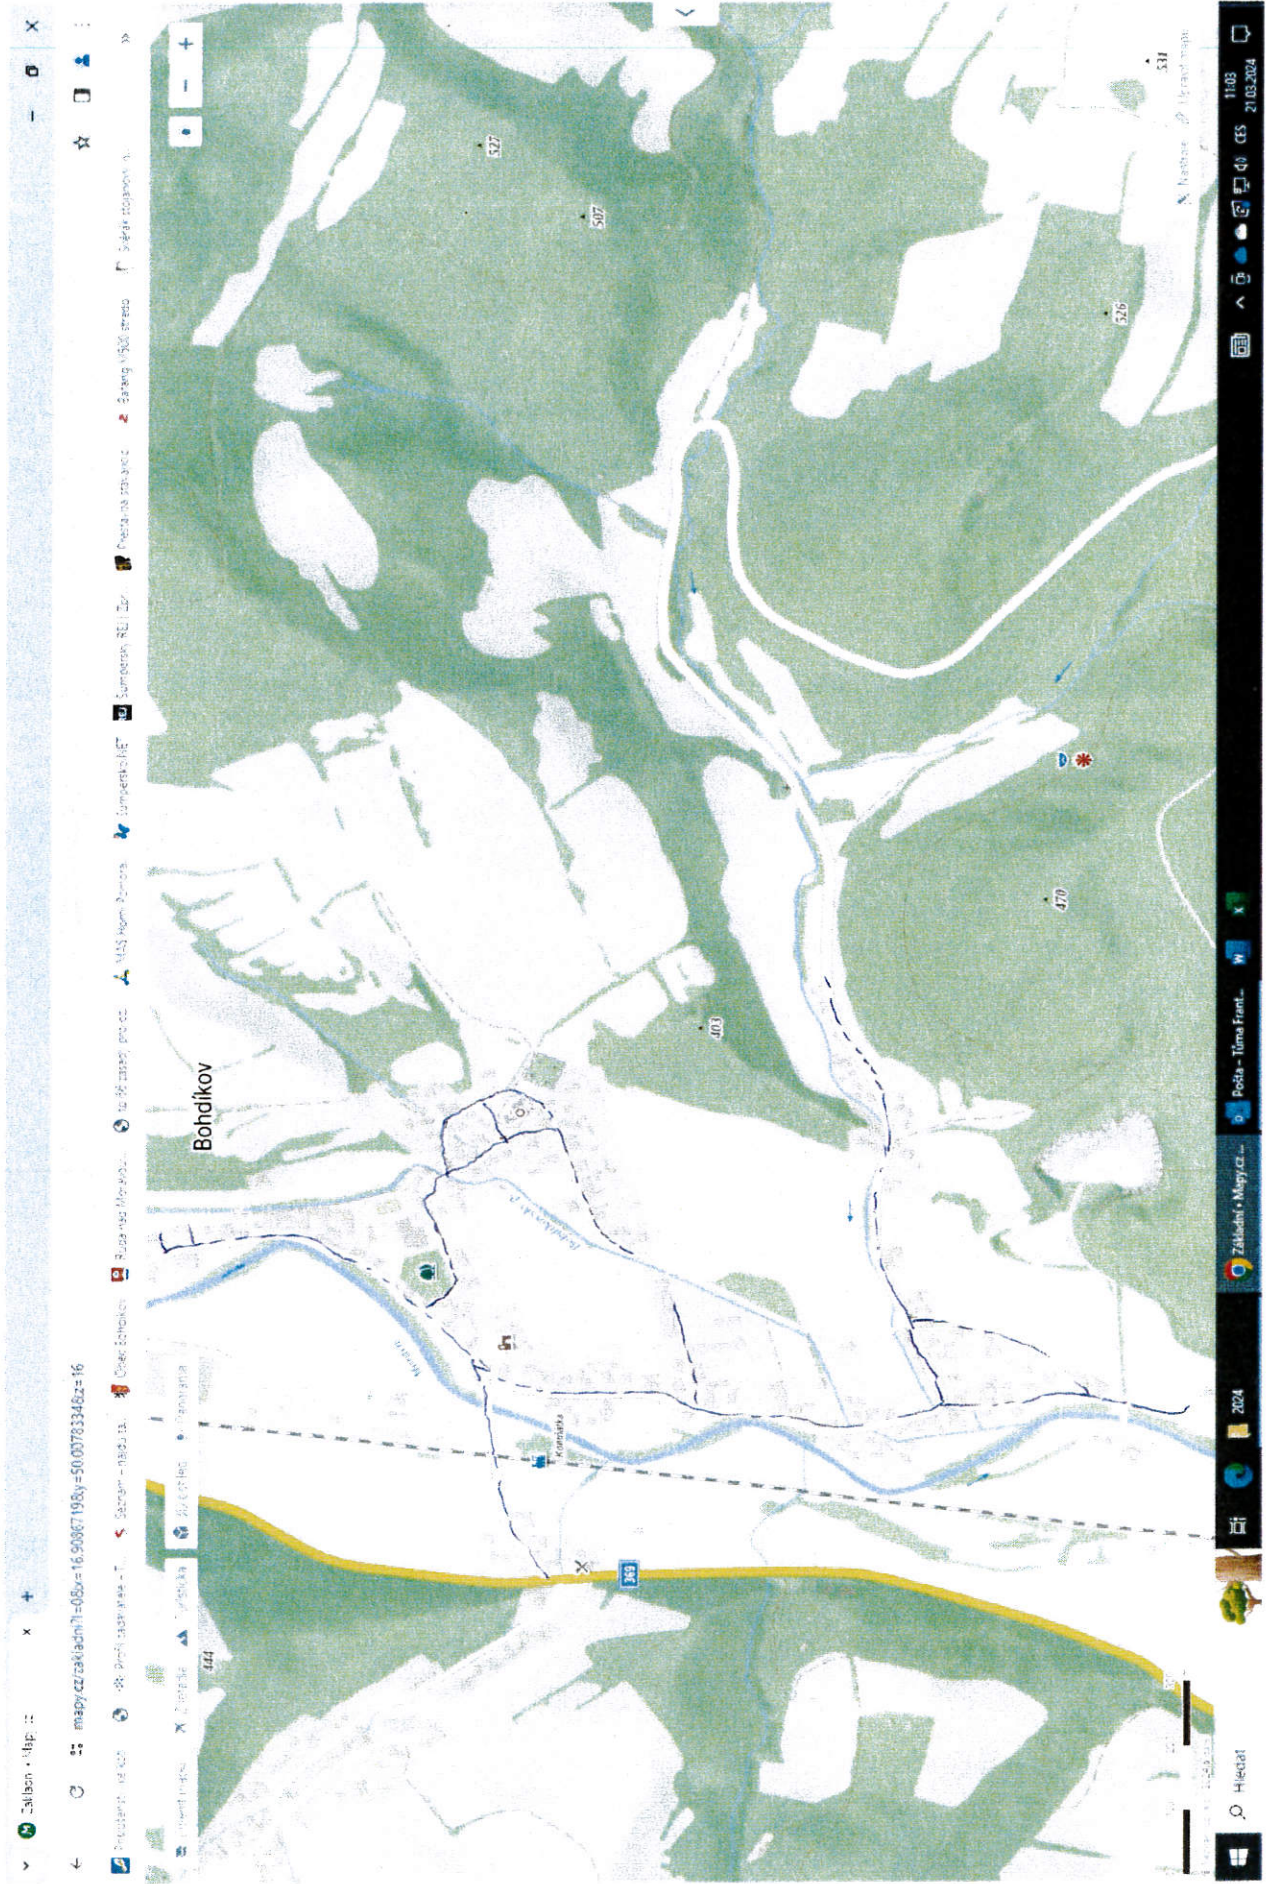




**BOHDÍKOV** A

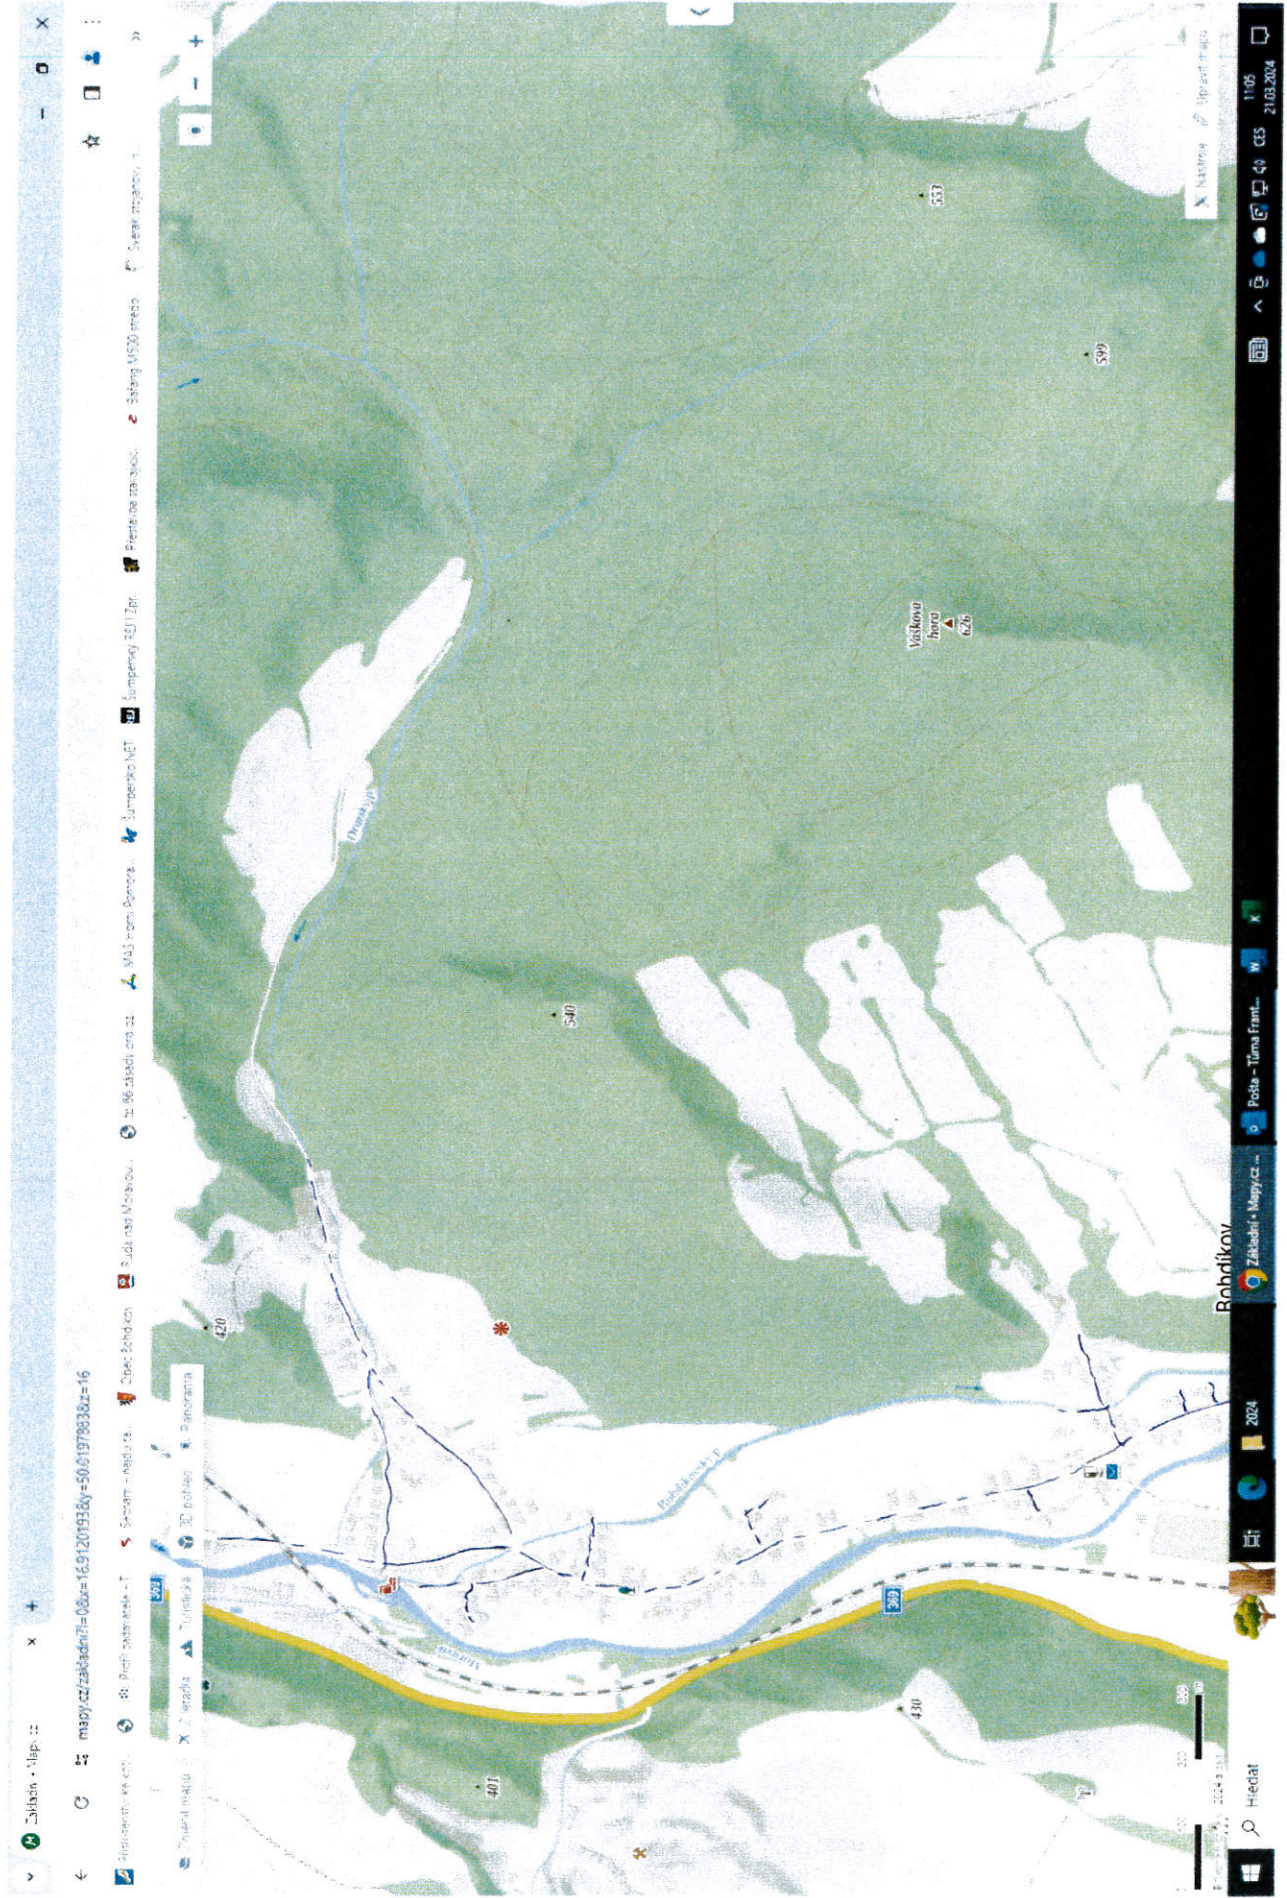




BOHDÍKOV 3

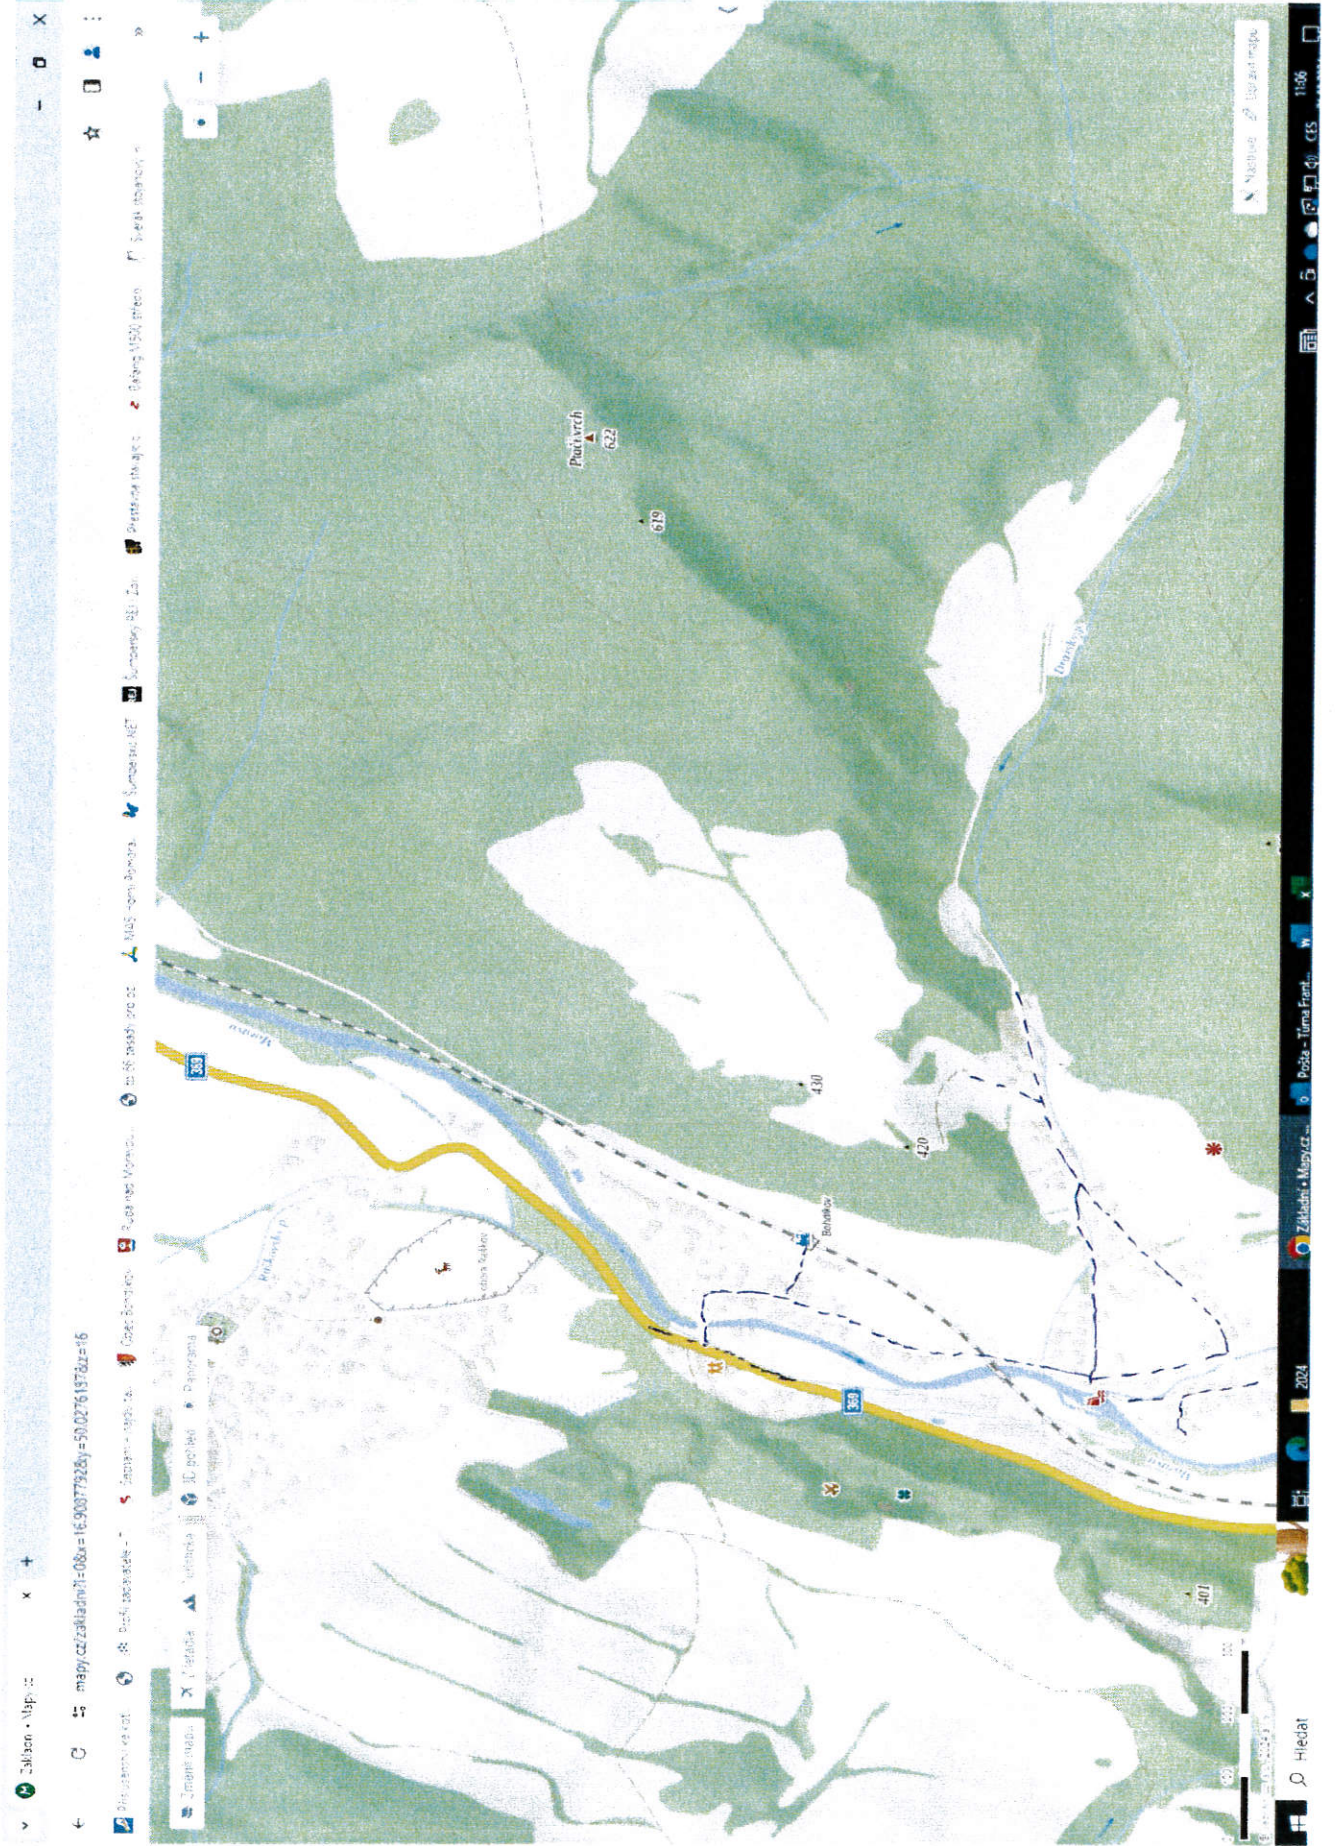




KOMŮŤKA

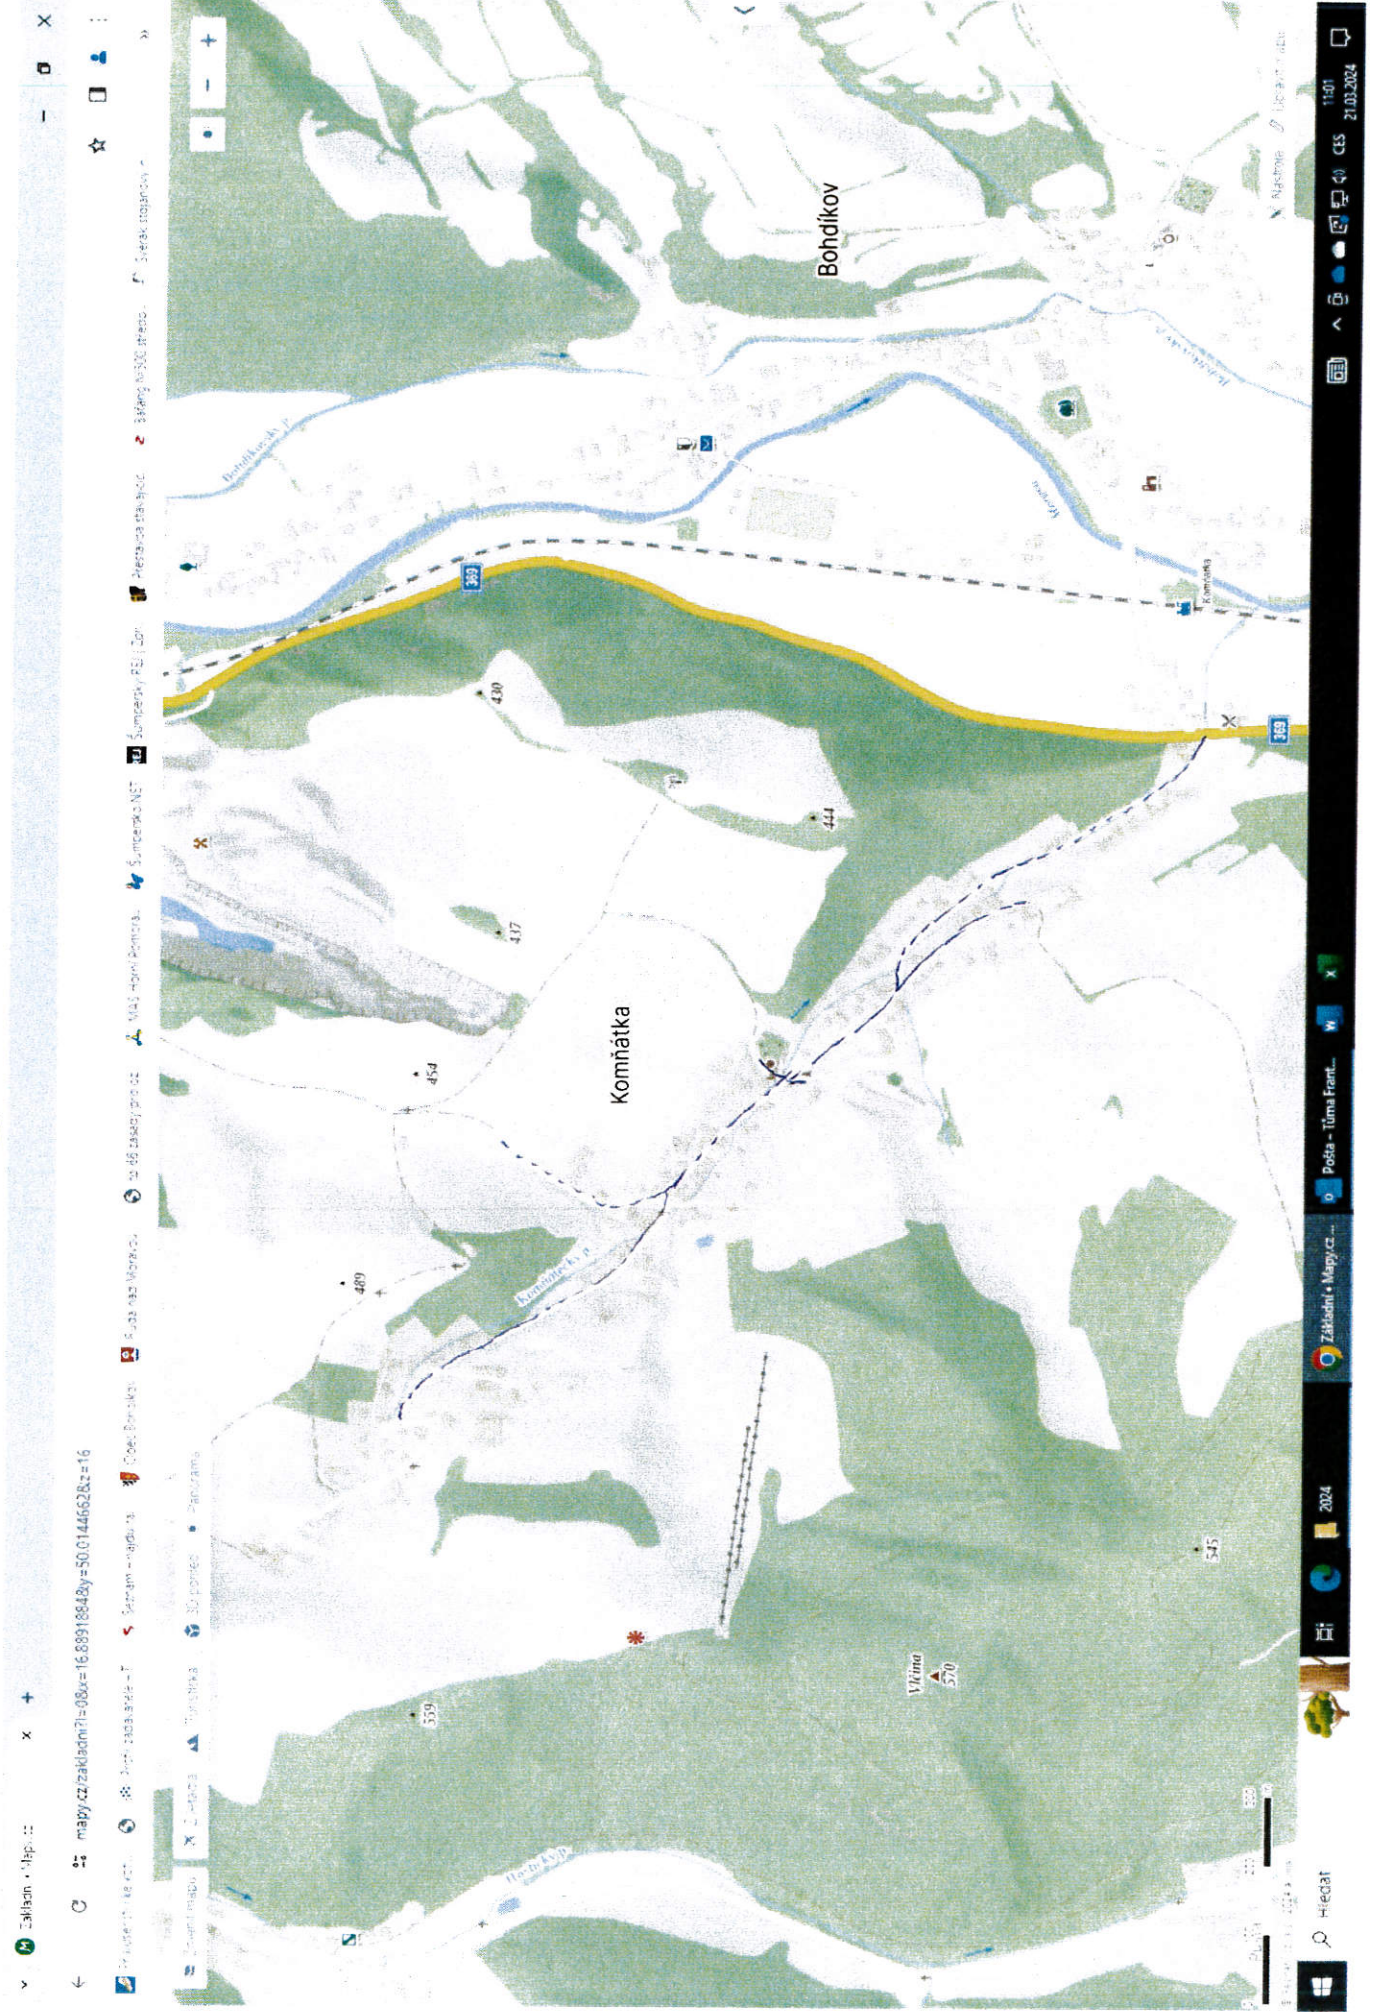




RAŠKOV VES

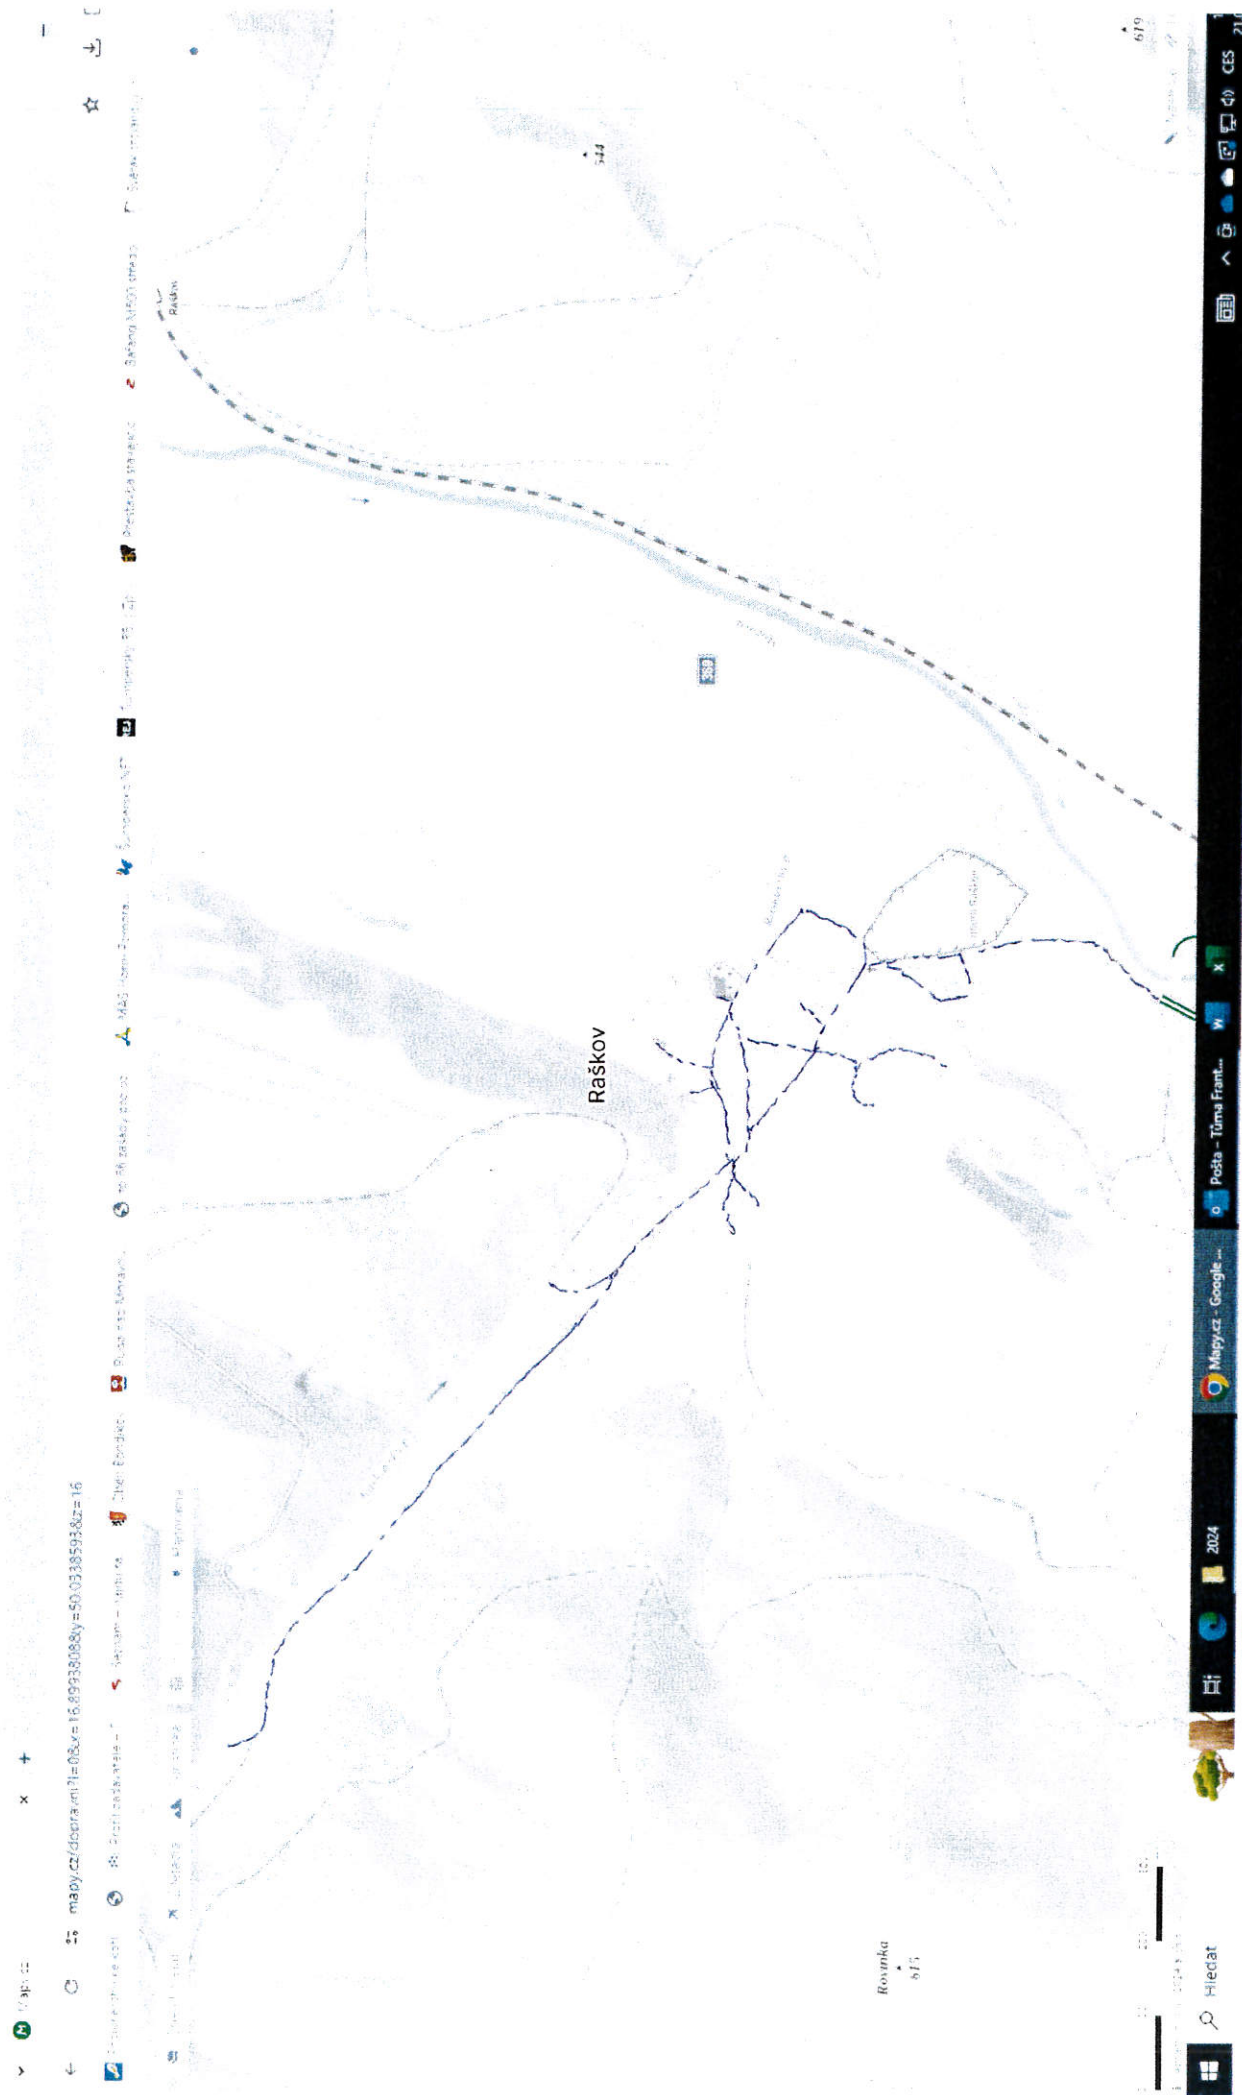

RAJKOV DVŮR

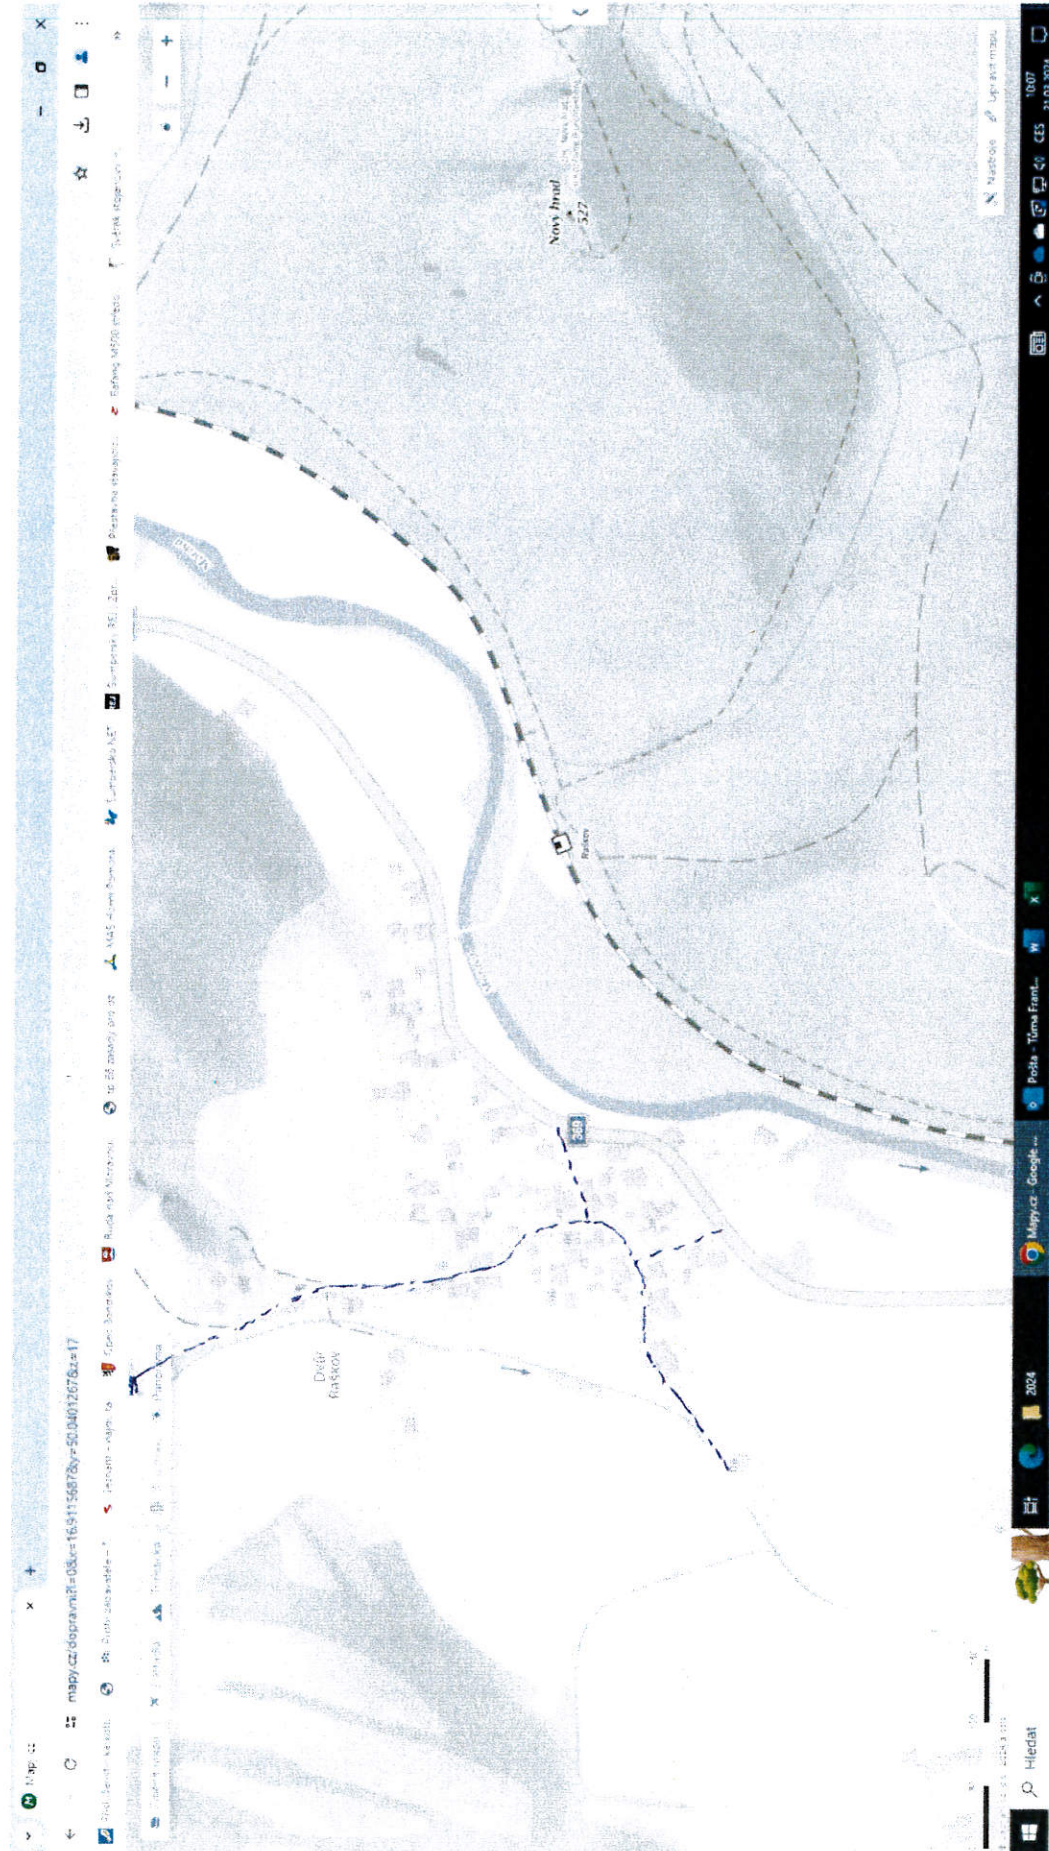



Pomáhat a chránit

KRAJSKÉ ŘEDITELSTVÍ POLICIE OLOMOUCKÉHO KRAJE

Územní odbor Šumperk  
Dopravní inspektorát Šumperk

Č. j. KRPM-51940-2/ČJ-2024-140906

Šumperk 12. dubna 2024

Počet stran: 2

Městský úřad Šumperk  
nám. Míru 1, 787 01 Šumperk  
Pracoviště: Jesenická 31  
Odbor: dopravy  
Oddělení: silniční dopravy, SH a dopravních  
přestupků

**Stanovisko**

K č. j. 38356/2024 DOP/MIHL

Dopravní inspektorát územního odboru Šumperk Krajského ředitelství policie Olomouckého kraje, jakožto dotčený orgán dle ustanovení § 77 odst. 2 písm. b) zákona č. 361/2000 Sb. *o provozu na pozemních komunikacích*, ve znění pozdějších předpisů, obdržel žádost o stanovisko k akci viz. zaslaná příloha.

Prostudováním předložené dokumentace ve smyslu ustanovení § 77 odst. 3) zákona č. 361/2000 Sb. *o provozu na pozemních komunikacích*

**souhlasí**

se stanovením přechodné úpravy provozu na pozemních komunikacích na území okresu Šumperk, uvedených v předložené žádosti a dopravnímu značení navrženém v příložené grafické příloze, neboť odpovídá obecným požadavkům na bezpečnost a plynulost provozu na pozemních komunikacích

**z a p o d m í n e k :**

- 1) Přenosné dopravní značení bude umístováno , dle příručky Ředitelství silnic a dálnic ČR „Příručka pro označování pracovních míst na dálnicích a silnicích“, schválenou Ministerstvem dopravy, Odbor liniových staveb a silničního správního úřadu ze dne 24.11.2023.
- 2) Ze strany zhotovitele během provádění prací nesmí dojít k ohrožení BESIP a bude dbáno o neporušenost a úplnost dopravního značení.
- 3) V případě rozporu přechodné úpravy provozu se stávající místní úpravou, bude stávající dopravní značení zakryto nebo přeškrtnuto.
- 4) Za snížené viditelnosti bude řádně osvětlena každá překážka v sil. provozu, to platí i pro vozidla stojící na krajnici nebo pracovní místo a jiné překážky na pozemní komunikaci.

Havlíčková 8  
787 90 Šumperk



**5)** V případě špatných rozhledových poměrů podél pracovního místa, případně při vzniku dopravních komplikací z hlediska plynulosti dopravy, zajistí zhotovitel řízení provozu pomocí náležitě poučených osob, vybavených výstražným oblečením.

**6)** Dopravní značky a zařízení musí být pro účastníky provozu viditelné z dostatečné vzdálenosti, mimo obec nejméně ze vzdálenosti 100 m a v obci nejméně 50 m a nesmí zasahovat do průjezdního profilu komunikace.

**7)** Přenosné dopravní značky musí být vždy v reflexním provedení. Dopravní značení musí být provedeno v souladu s vyhláškou MDS č. 294/2015 Sb., kterou se provádějí pravidla silničního provozu na pozemních komunikacích, úprava a řízení provozu na pozemních komunikacích. Budou dodrženy rozměry a provedení dle ČSN EN 12899-1 stálé svíslé dopravní značení. Spodní okraj přenosné dopravní značky bude min. 0,6 m nad silnicí.

**8)** Jako závazná slouží publikace " , dle příručky Ředitelství silnic a dálnic ČR „Příručka pro označování pracovních míst na dálnicích a silnicích“, schválenou Ministerstvem dopravy, Odbor liniových staveb a silničního správního úřadu ze dne 24.11.2023.

**10)** Po dokončení prací musí být vždy dopravní značení neprodleně odstraněno.

**11)** Žadatel zajistí průběžnou (každodenní) kontrolou osazení přechodného dopravního značení a zejména pak funkčnost světelného signalizačního zařízení (SSZ). V případě tvorby delších kolon na obou stranách SSZ musí žadatel zajistit ruční řízení provozu náležitě poučenou osobou na místě akce za podmínek, dle § 79 zákona 361/2000 Sb., která bude vybavena a označena dle vyhlášky č. 294/2015 Sb.

por. Bc. Soňa Malinková  
poručík

npor. Bc. Milan Jankov  
vedoucí oddělení DI